KATASTRÁLNÍ SITUAČNÍ VÝKRES M 1:500

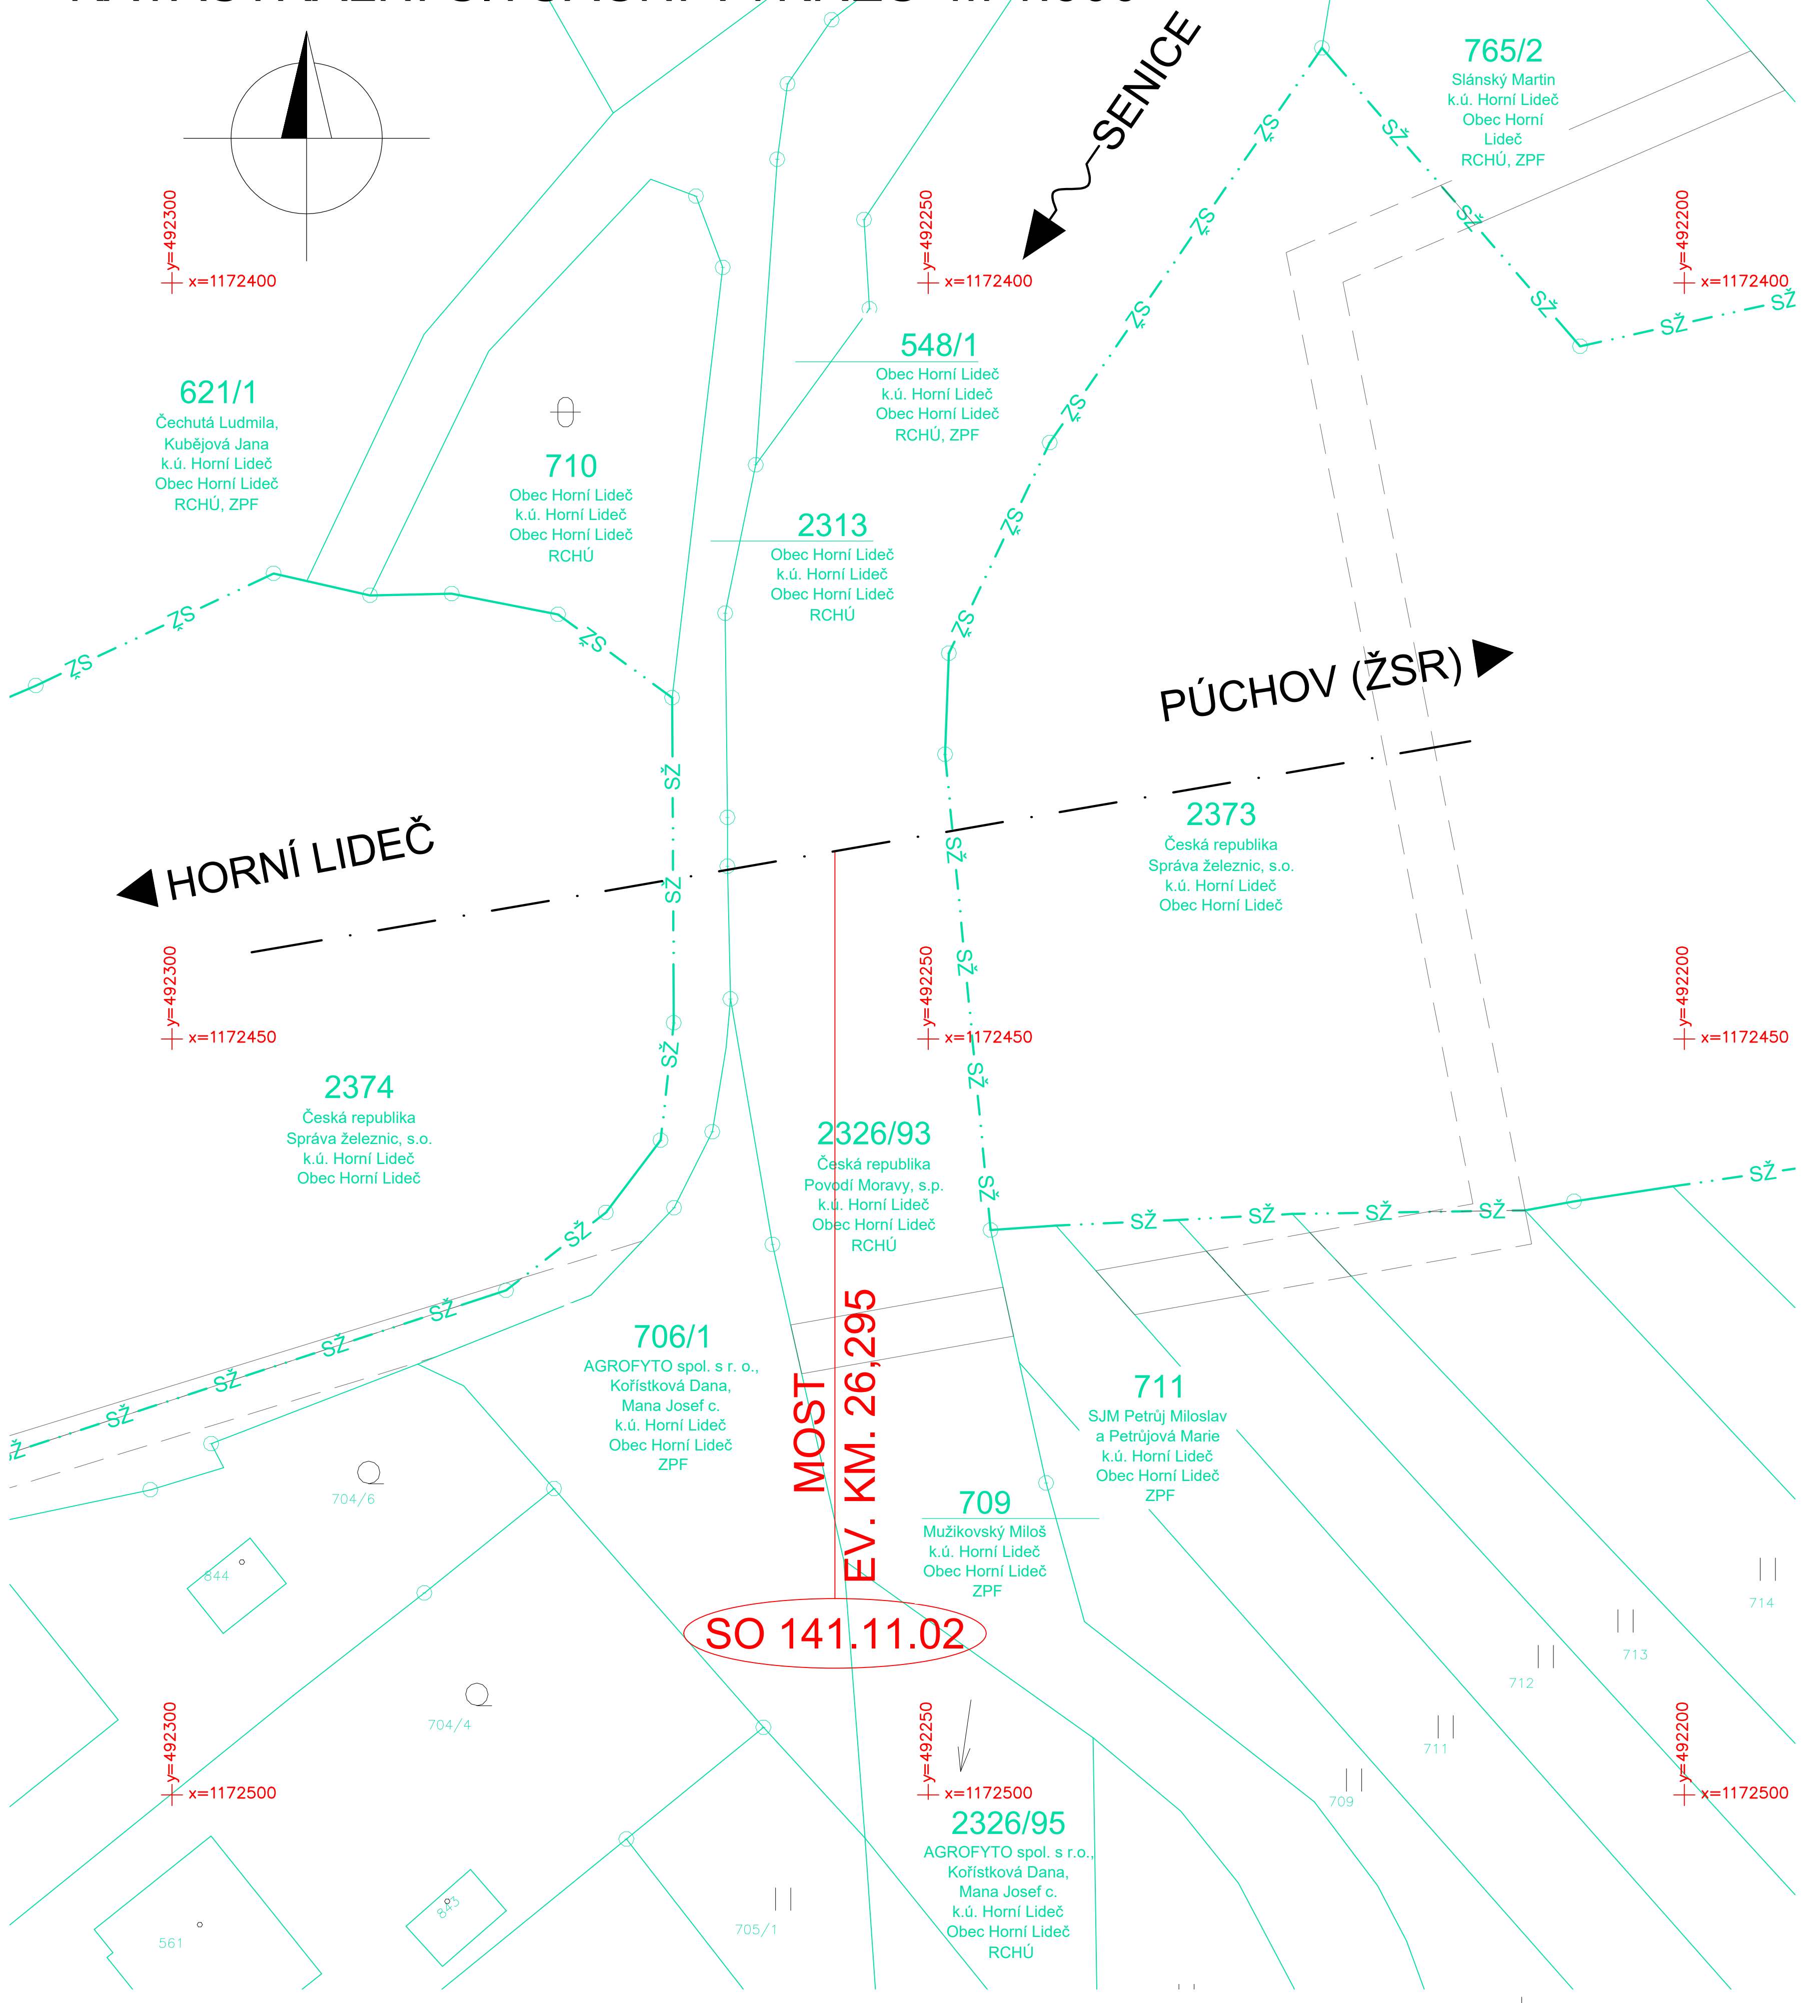

LEGENDA ČAR:

———	KATASTR - HRANICE POZEMKŮ
—S—S—S—S—	KATASTR - VNITŘNÍ KRESBA (SLUČKY)
—·SŽ·—·SŽ·—	KATASTR - HRANICE POZEMKŮ SPRÁVY ŽELEZNIC, s.o.
— — — —	KATASTR - VĚCNÉ BŘEMENO
———	VIDITELNÉ KONSTRUKCE MOSTU
— — — —	SKRYTÉ KONSTRUKCE MOSTU

OBJEKTY STAVBY:

SO 111.11.02 ŽELEZNIČNÍ SVRŠEK (zpracovává SŽG)
SO 141.11.02 MOST EV. KM 26,295

IDENTIFIKAČNÍ ÚDAJE STAVBY:

Kraj: Zlínský kraj [CZ 072]
Okres: Vsetín [CZ 0723]
Obec: Horní Lideč [542 725]
Katastrální území: Horní Lideč [643 351]
Souřadnice: 49.1837453N, 18.0697447E

SOUŘADNICOVÝ SYSTÉM:	S-JTSK
VÝŠKOVÝ SYSTÉM:	Bpv

Jiná ověření:

Paré:

Orientační schéma:

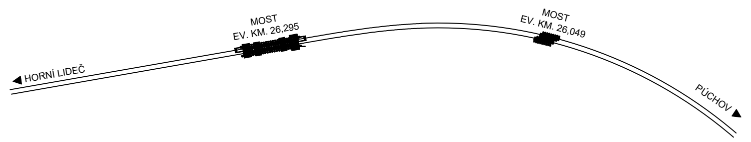

Razítko oprávněné osoby:

Podpis: Datum:

Revize:	Datum:	Popis:	Kontroloval:
001	19.3.2025	Dokumentace se zapracovanými připomínkami	Ing. František Kortus
-	-	-	-
-	-	-	-
-	-	-	-

Stavebník/Investor:	**Správa železnic, státní organizace**
Adresa:	Dlážděná 1003/7, 110 00 Praha 1
Zástupce investora:	Oblastní ředitelství Ostrava
Adresa:	Muglinovská 1038/5, 702 00 Ostrava

Zhotovitel díla:	**DIPONT s.r.o.**
Adresa:	Klíšská 1432/18 400 01 Ústí nad Labem
Kontakt:	T: +420 475 201 724 E: dipont@dipont.cz
Hlavní projektant (HIP):	Ing. František Kortus
Specialista:	Ing. Martin Plšek

Název stavby/akce:	**Cyklická obnova trati v úseku Horní Lideč - Horní Lideč státní hranice - most km 26,295**	Označení investora: VZ63524124 Označení zhotovitele: D24016	
Název části:	Situační výkresy	Označení části: C	
Název objektu/dílčí části:		Označení objektu/komplexu: řada, úsek, řazení, podobjekt	
Název přílohy: Název dílčí části přílohy:	KATASTRÁLNÍ SITUAČNÍ VÝKRES	Dílčí část: C.2	Typ: / Číslo přílohy:
Odpovědný projektant: Ing. František Kortus	Zpracovatel přílohy: Karla Hrotková, DiS.	Měřítko: 1:500 Formáty: 3xA4	Stupeň dokumentace: **PDPS**
Kraj: Zlínský kraj	Katastrální území Horní Lideč [643351]	TUDU: 2363 06	Smluvní datum zpracování: **11/2024**

Označení investora:	*Stupeň dokumentace:*	*Část:*	*Objekt:*	*Podobjekt:*	*Typ:*	*Příloha:*	*Revize:*
V Z 6 3 5 2 4 1 2 4	_ P D P S	_ C X X X	_ X X X X X X X X X	X X X	X X	X X X X	_ 0 0 1