


PODÉLNÝ PROFIL TRATI

MĚŘÍTKO 1:200/20

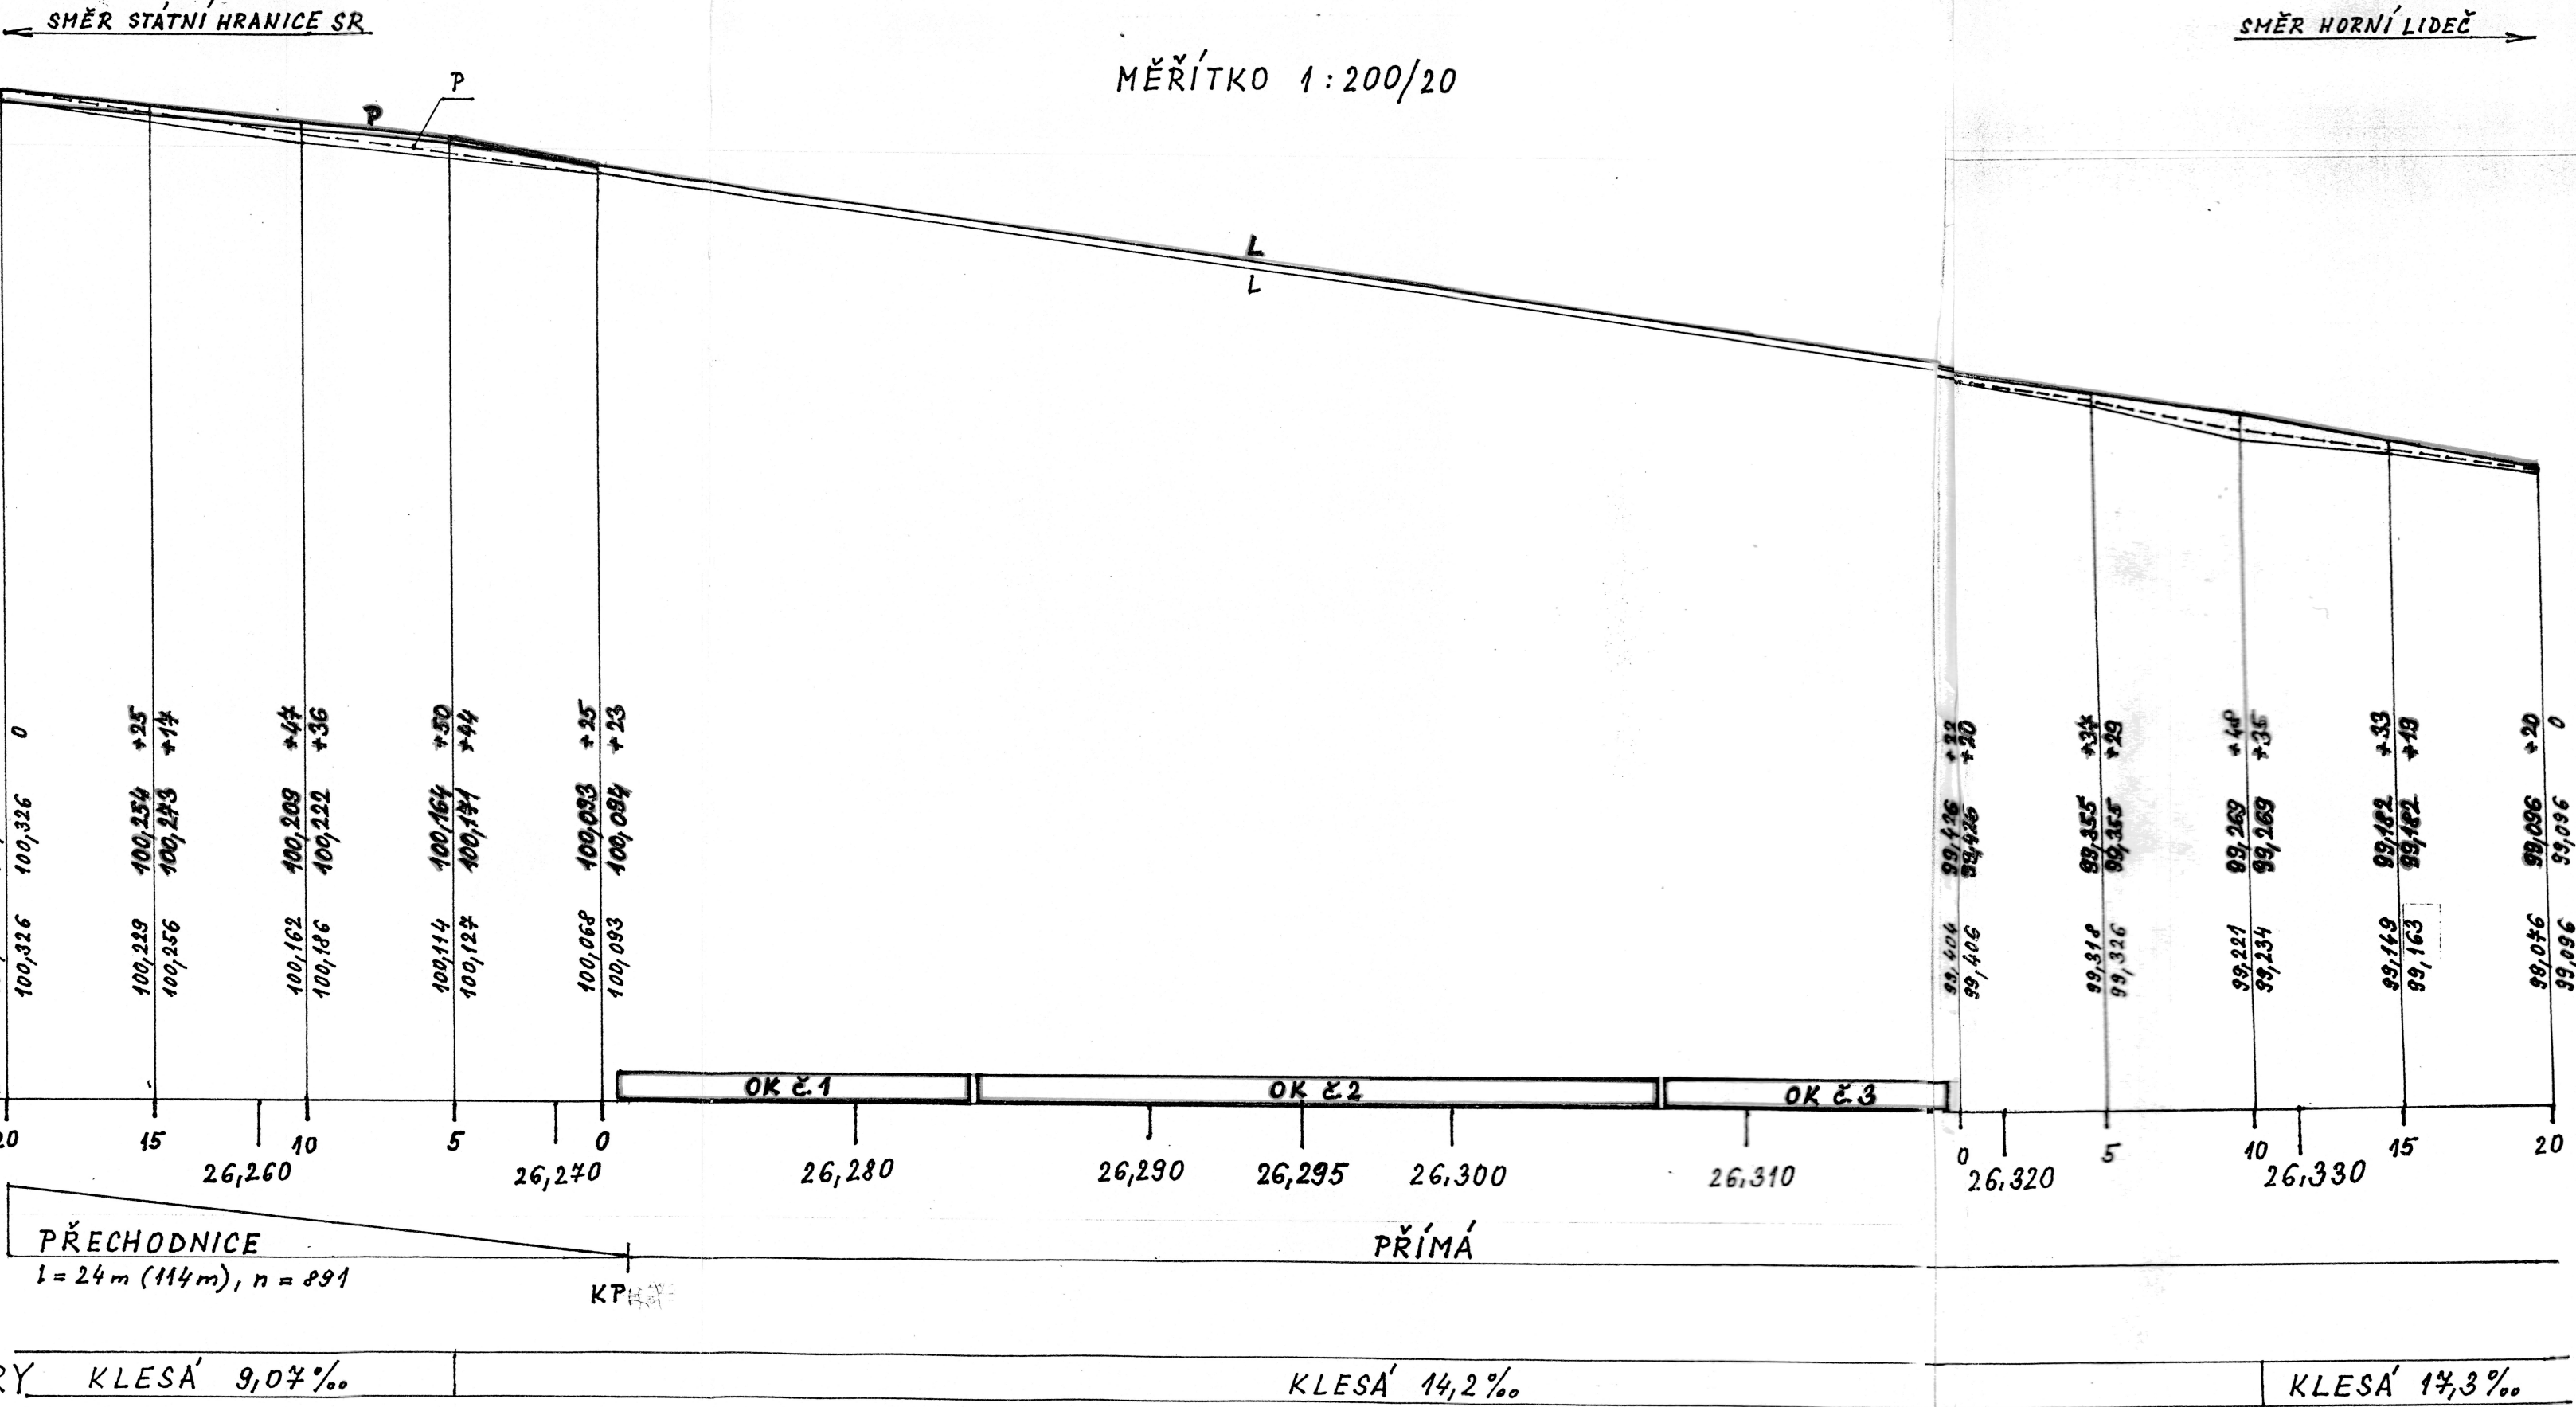

České dráhy s. o.  
Divize dopravní cest  
Správa dopravní cesty Olomouc  
Nerudova 1, Olomouc 772 58  
19

SOUHLASÍME ZAST. II: Ing. KRÁL IVAN  
7 127

Vypracoval :	Ing. Vrtěl	<i>Ing. Vrtěl</i>	ČD s.o.-SDC Olomouc	
Kreslil (Psal) :	Ing. Vrtěl	<i>Ing. Vrtěl</i>	MOSTNÍ OBVOD	
Přezkoušel :	Ing. Škrlik	<i>Ing. Škrlik</i>	Brodek u Přerova	
Kraj : Severomoravský	OÚ : Vsetín	Ob.Ú : Horní Lideč	Přednosta MO :	
Investor : SDC Olomouc			Ing. Miroslav Hladný	
Objekt :			Datum :	9/2000
Oprava žel.mostu v km 26,295 trati státní hranice SR - Horní Lideč			Formát :	4A4
			Měřítko :	1:200/20
			Účel :	
Obsah :			Příloha :	č.2
Podélný profil trati				