


**PŘÍČNÝ ŘEZ OK Č.1 V KOLEJI 1**  
(POHLED NA HOR. LIDEC)

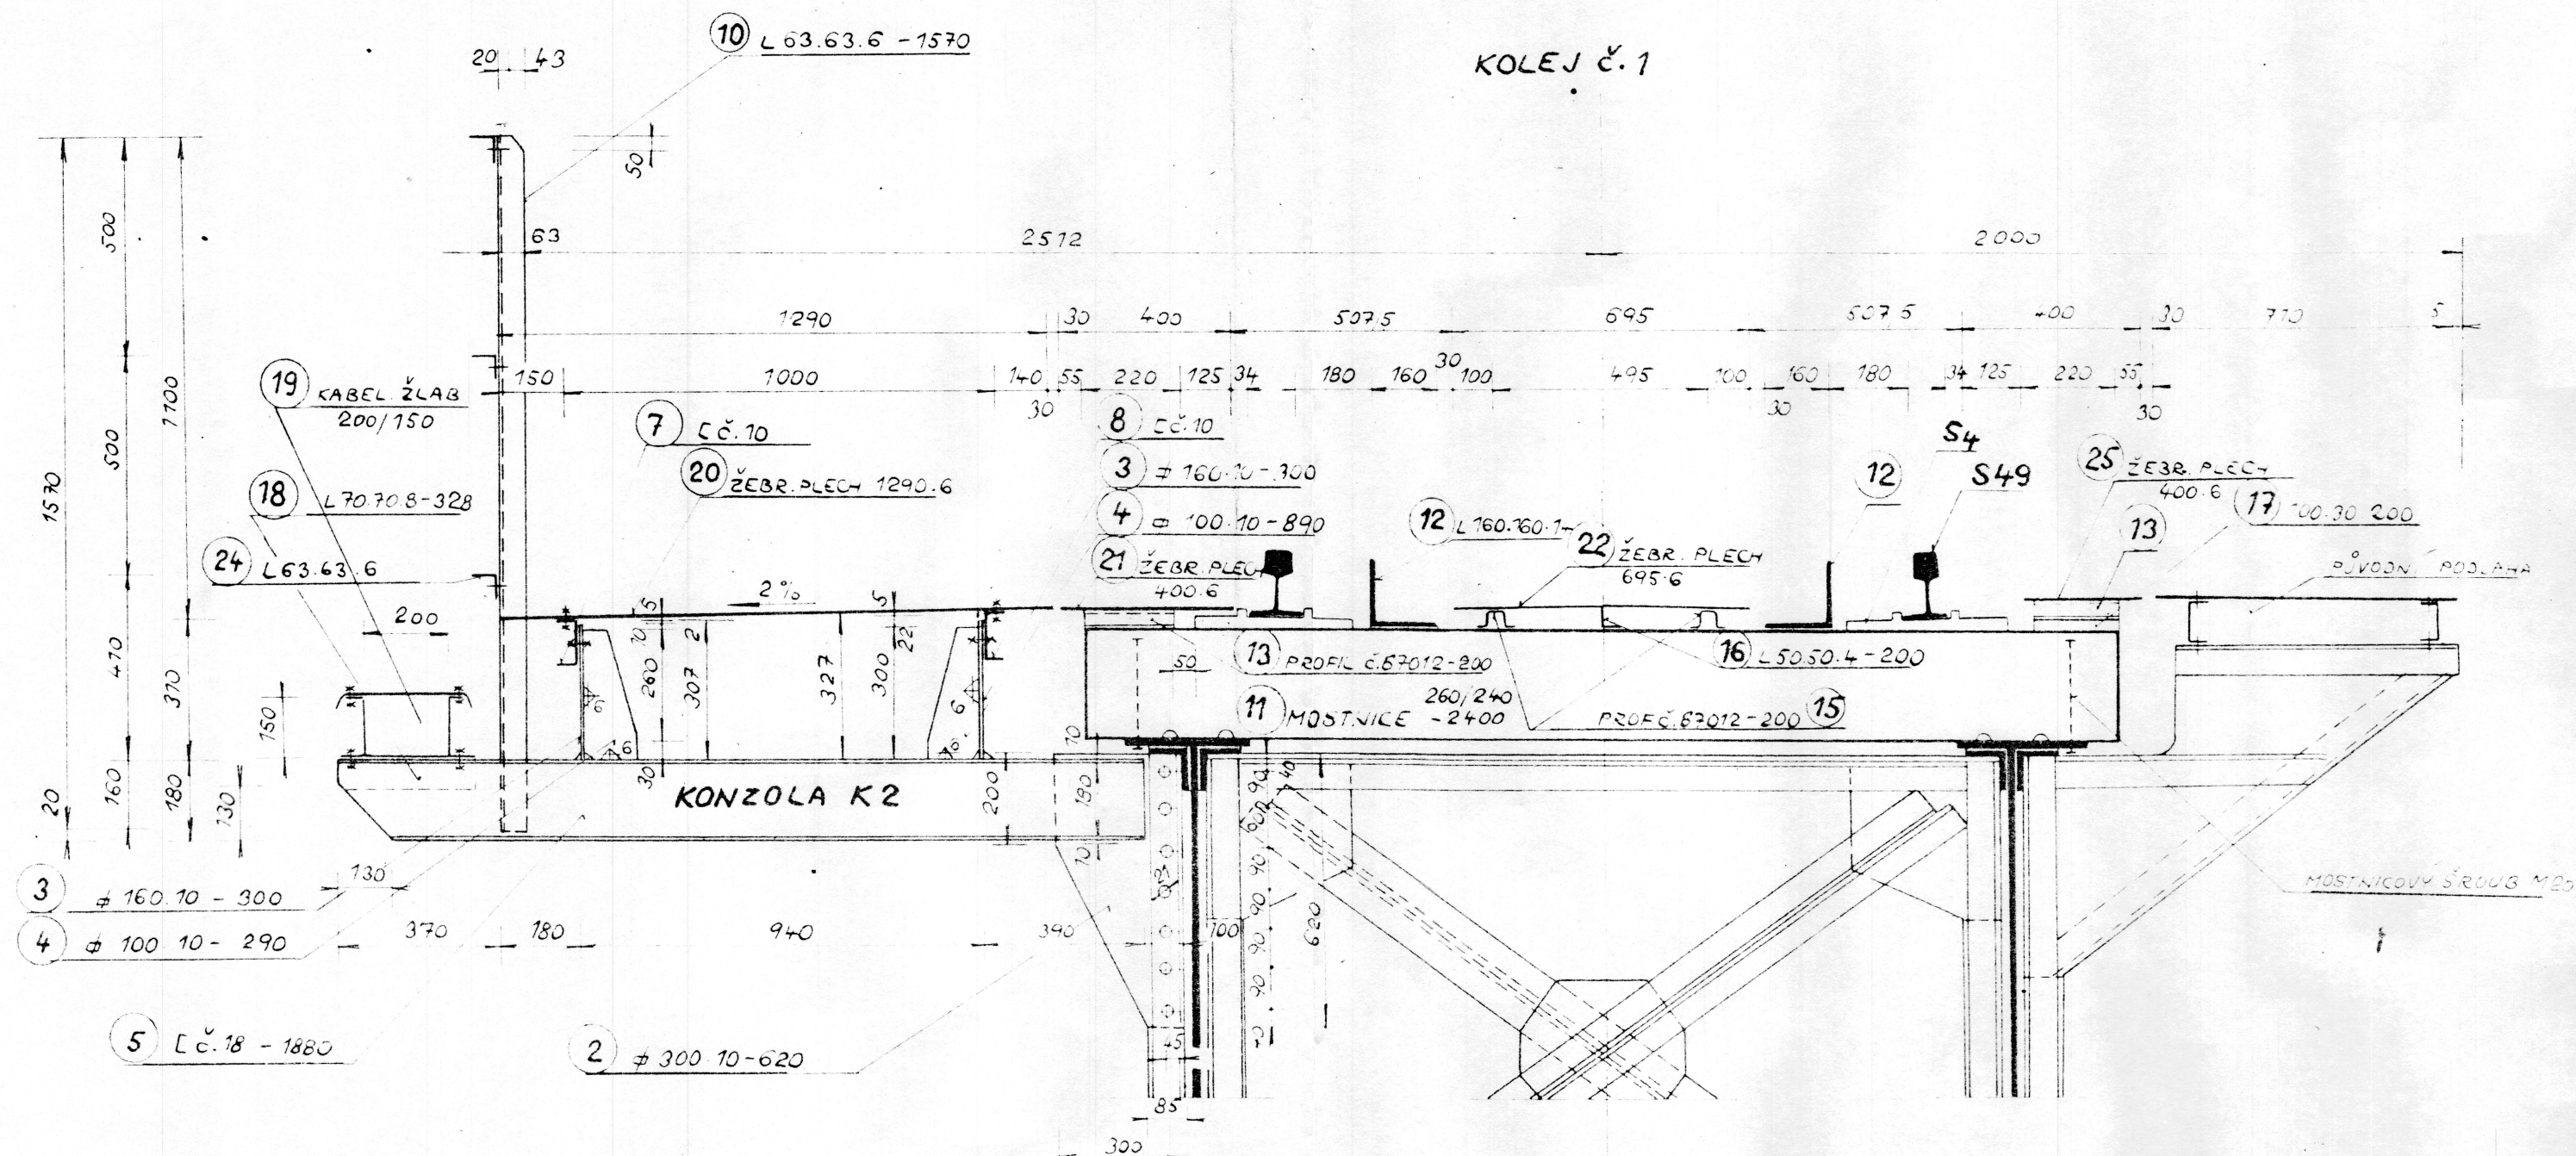

UDPOV. PROJEKTANT	ING. ČERNÝ	ČSO
VYPRACOVAL	HRŠELOVÁ	SPRÁVA STŘED DRÁHY
KRESLIL	KO. ŠEDIVÝ	MOSTNÍ OBJVO
PŘEZKOUŠEL	KO. LALOŠÁK	BRODEK L. PŘEROVA
KANCELÁŘ MO.	ONV. VSETÍN	
KRAJ. SEVEROMOR.		
INVESTOR: SSD OLOMOUC		
OBJEKT: <b>GO MOSTU V KM 26,295</b> <b>TRATI PÚCHOV - HOR. LIDEČ, KOL. Č. 1</b>		
0354-	PŘÍČNÝ ŘEZ OKOL. 1, V KOL. Č. 1	