




PODÉLNÝ ŘEZ - ÚPRAVA ZA RUBEM OPĚRY M 1:50
kolej č. 2

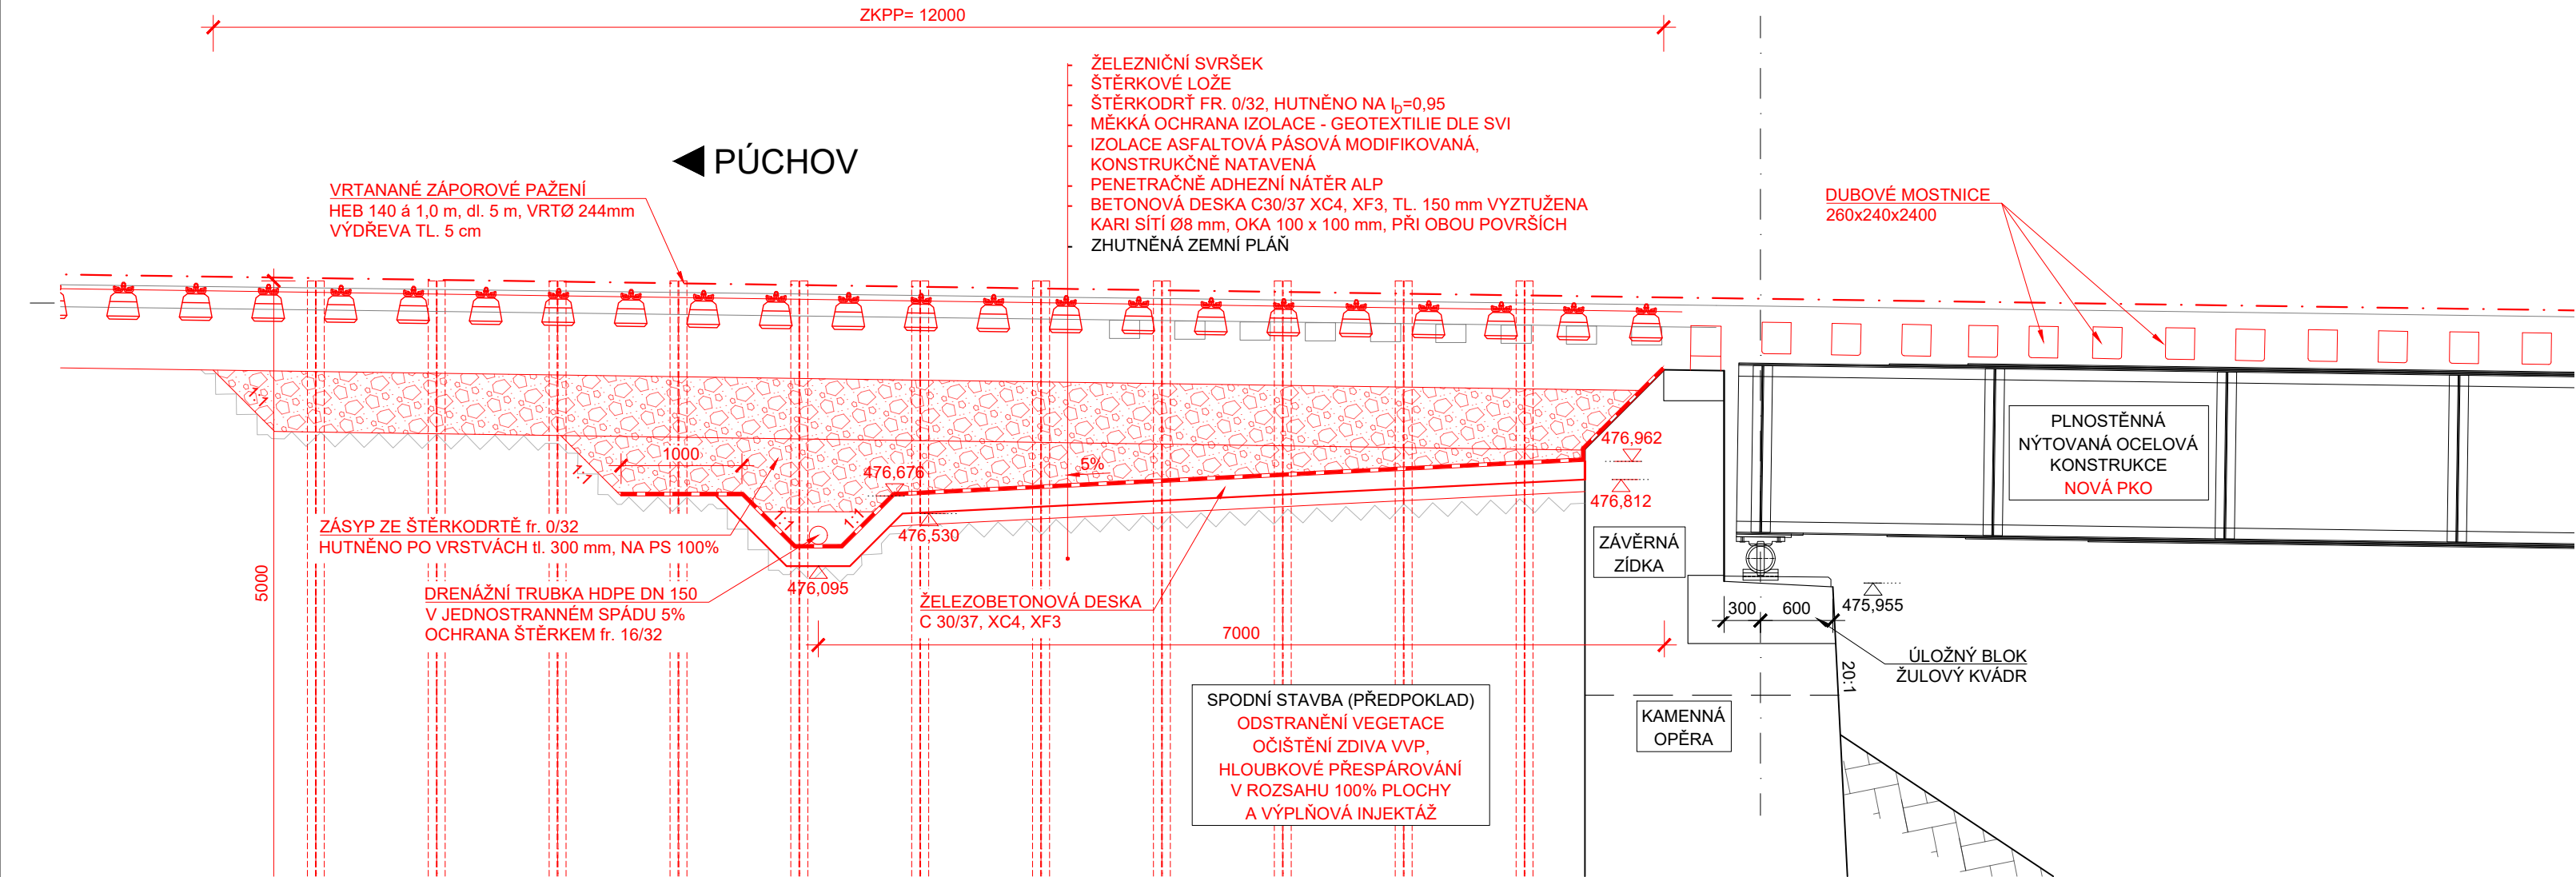


PODÉLNÝ ŘEZ - ÚPRAVA ZA RUBEM OPĚRY M 1:50
kolej č. 2

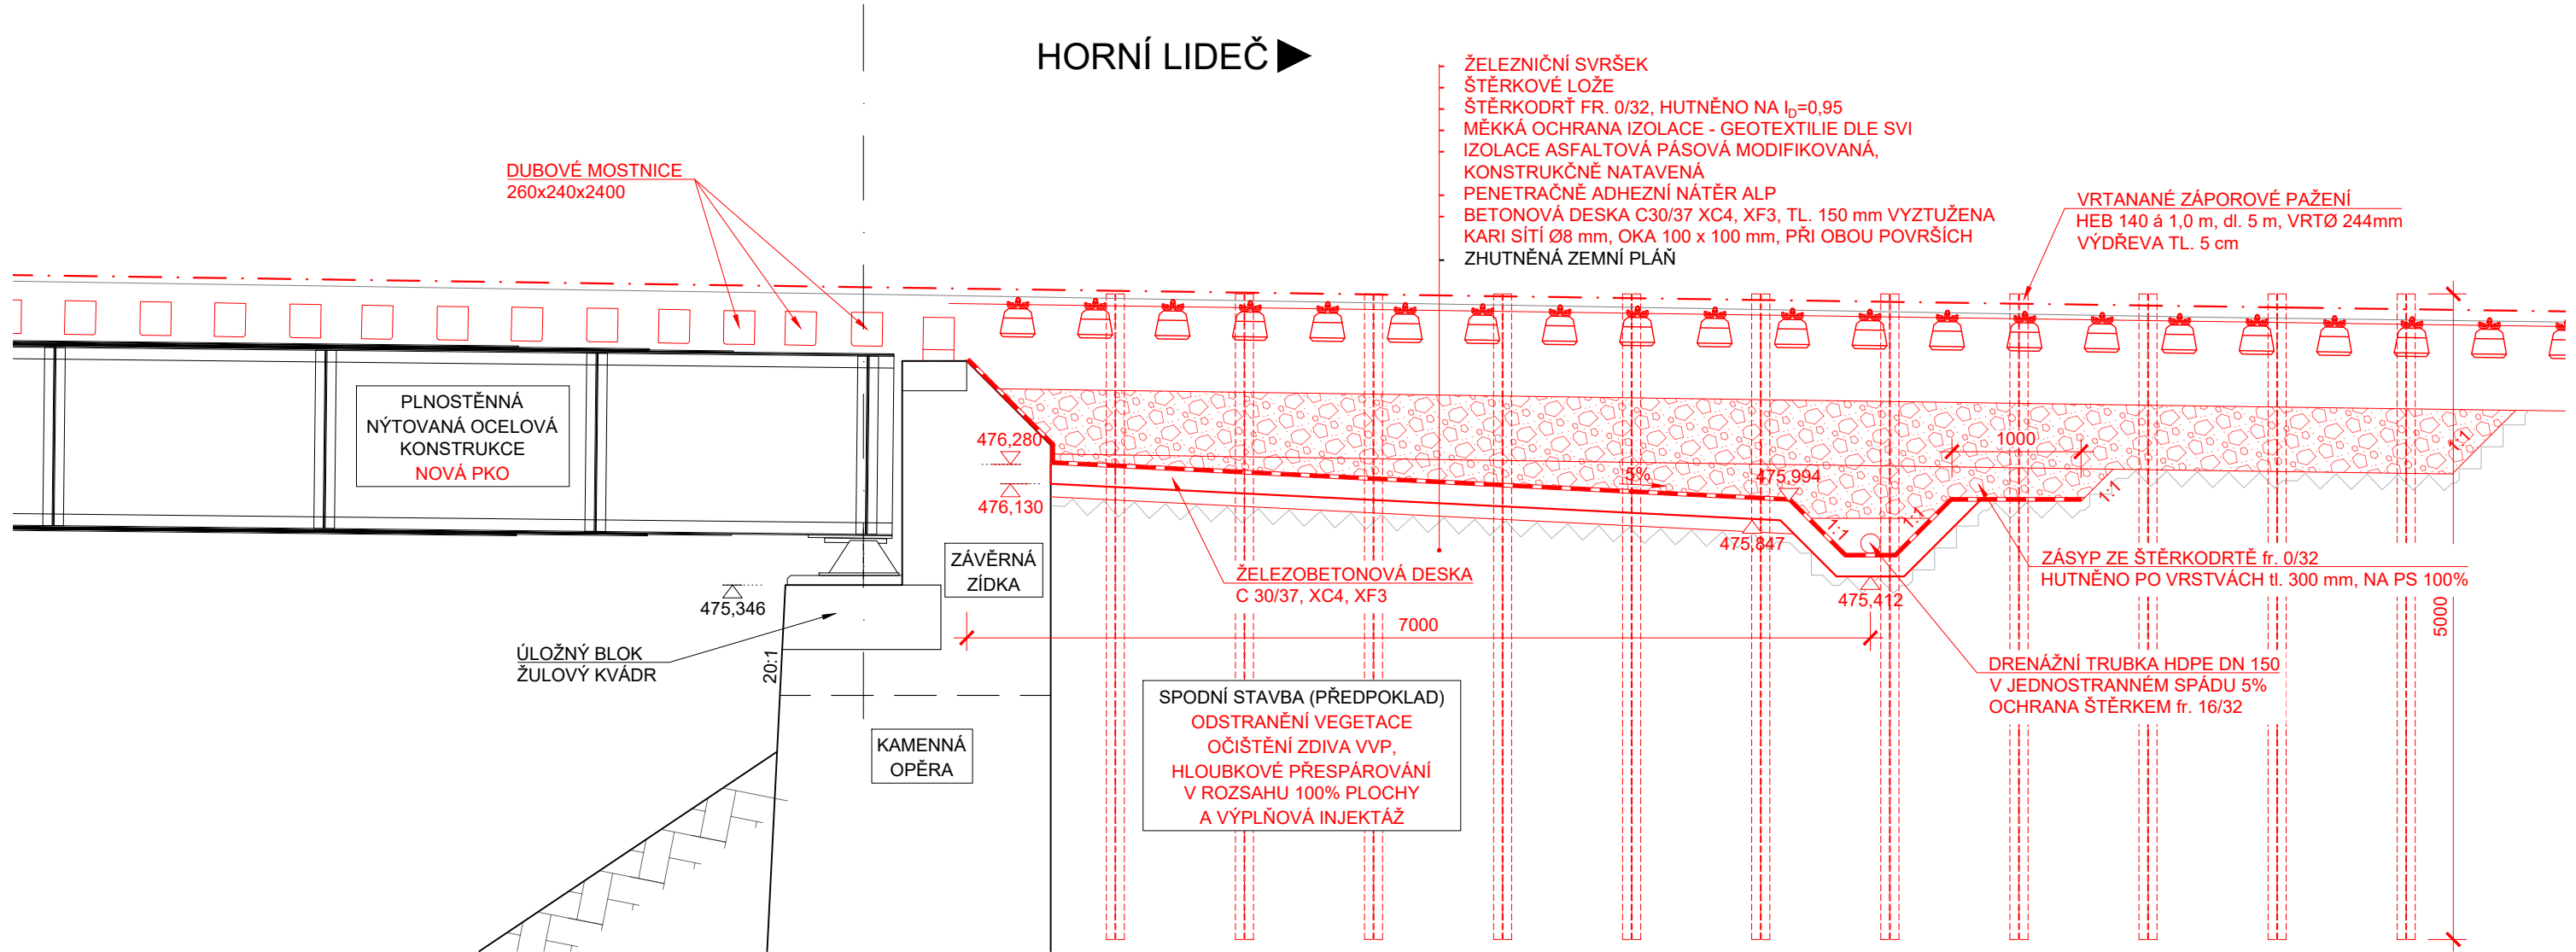

PŘÍČNÝ ŘEZ A-A M 1:50
(mostnice č. 21)

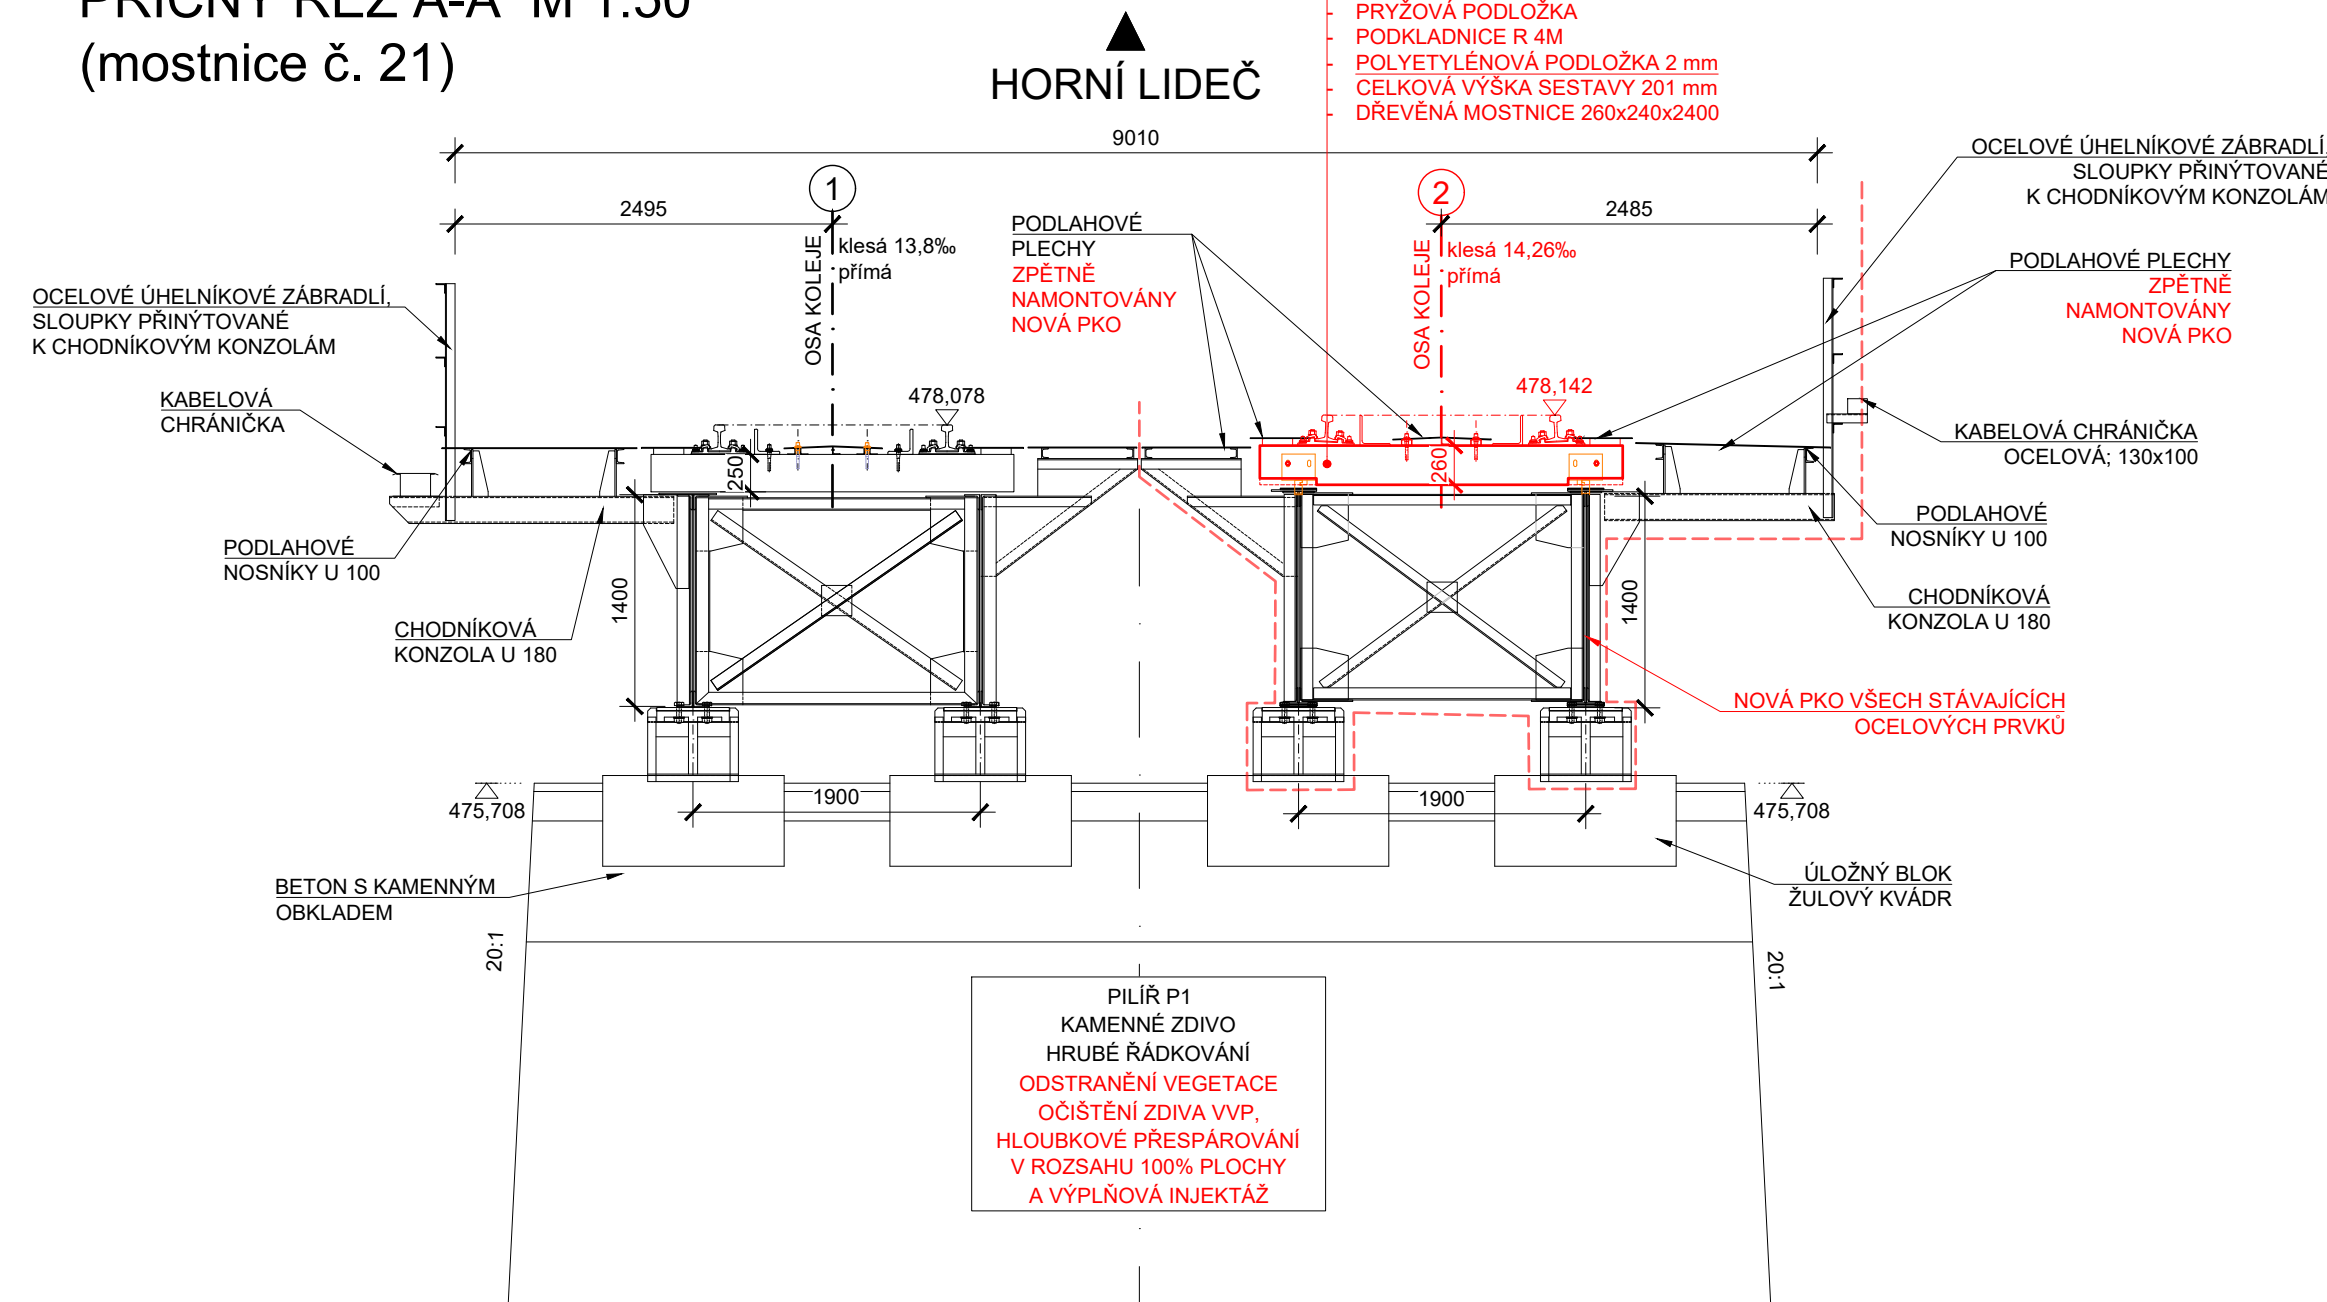

PŘÍČNÝ ŘEZ B-B M 1:50

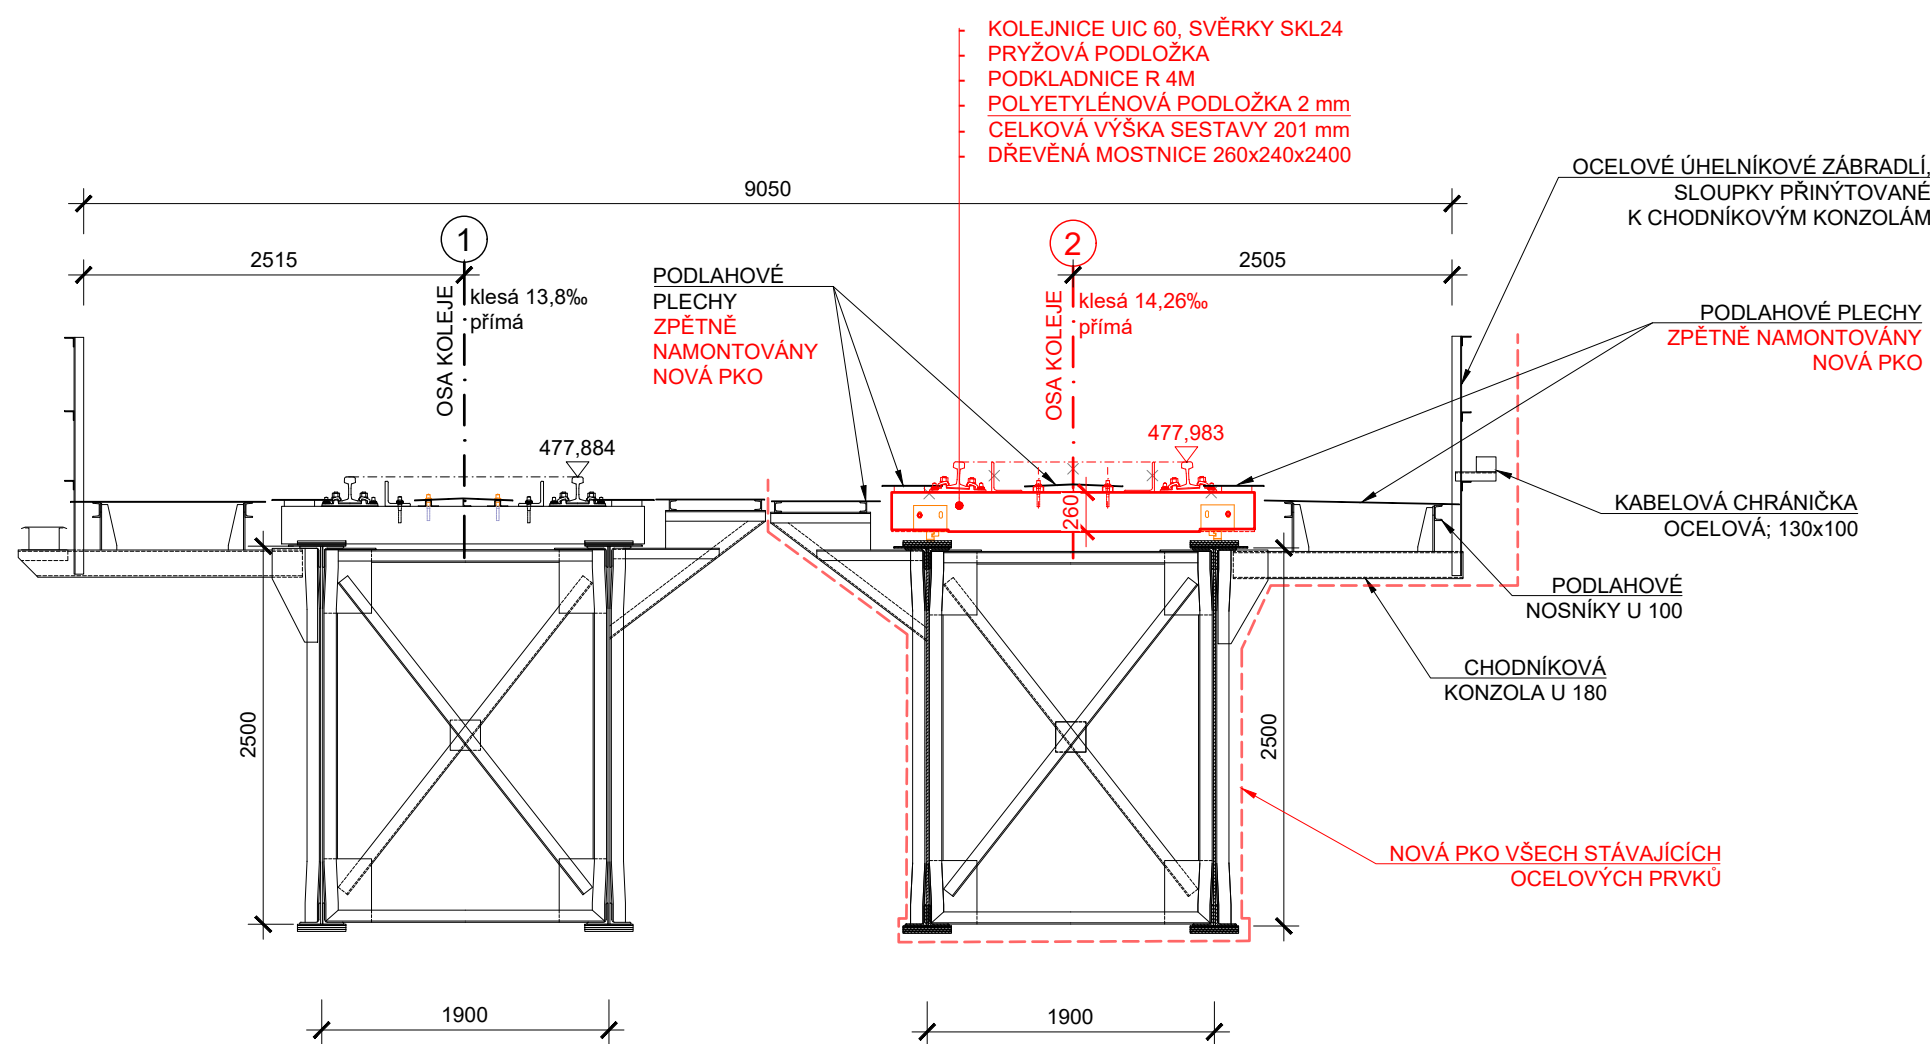


POZNÁMKA:

- STÁVAJÍCÍ STAV JE ZAKRESLEN NA ZÁKLADĚ DODANÉHO GEODETICKÉHO ZAMĚŘENÍ (SŽG; Ing. Mlejnecký 09/2024) A ARCHIVNÍ DOKUMENTACE Z DOBY VÝSTAVBY(1936) A PD Z LET 1947, 1983, 2000, 2012 A 2013
- DIMENZE SKRYTÝCH TVARŮ SPODNÍ STAVBY NEMUSÍ BÝT SHODNÉ SE ZAKRESLENÝM STÁVAJÍCÍM STAVEM
- JEDNÁ SE O DVOUKOLEJNOU ELEKTRIFIKOVANOU TRÁŤ
- PŘEKÁŽKA: TRVALÁ VODOTEČ (SENICE), 2x NEZPEVNĚNÁ CESTA
- MOSTNÍ OBJEKT SE NACHÁZÍ V ŠÍŘĚ TRATI
- V MÍSTĚ STAVBY SE NACHÁZÍ INŽENÝRSKÁ ZAŘÍZENÍ
- INŽENÝRSKÉ SÍTĚ JSOU ZAKRESLENY ORIENTAČNĚ !!!


SOUŘADNICOVÝ SYSTÉM: S-JTSK
VÝŠKOVÝ SYSTÉM: Bpv

Jiná ověření:
Paré:
Orientační schéma:
Razítko oprávněné osoby:

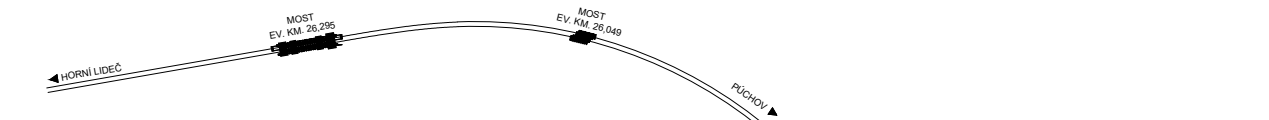

Podpis:		Datum:	
Revize:	Datum:	Popis:	Kontroloval:
001	19.3.2025	Dokumentace se zpracovanými připomínkami	Ing. František Kortus
-	-	-	-
-	-	-	-
-	-	-	-

Stavebník/Investor:	Správa železnic, státní organizace	
Adresa:	Dlážděná 1003/7, 110 00 Praha 1	
Zástupce investora:	Oblastní ředitelství Ostrava	
Adresa:	Muglinovská 1038/5, 702 00 Ostrava	

Zhotovitel díla:	DIPONT s.r.o.		
Adresa:	Klíšská 1432/18 400 01 Ústí nad Labem		
Kontakt:	T: +420 475 201 724 E: dipont@dipont.cz		
			dipont
Hlavní projektant (HIP):	Ing. František Kortus	Specialista:	Ing. Martin Pišek

Název stavby/akce:	Cyklická obnova trati v úseku Horní Lideč - Horní Lideč státní hranice - most km 26,295			Označení investora:	VZ63524124		
Název části:	Dokumentace objektů			Označení zhotovitele:	D24016		
Název objektu/dílní části:	Most v km 26,295			Označení části:	D		
Název přílohy:	DISPOZICE NOVÉHO STAVU			Označení objektu/komplexu:	D		
Název dílní části přílohy:	ŘEZY			řada	úsek	objekt/podobjekt	
Odpovědný projektant:	Ing. Eva Plínková			SO141	11	02	
Ing. František Kortus	Katastrální území: Horní Lideč [643351]			Dílní část:	Typ:	Číslo přílohy:	
Kraj:	TUDU: 2363 06			D.1	2	02.2	
Zlínský kraj	Smluvní datum zpracování:			PPPS			
Ověření investora:	Shrupní dokumentace: Část:			11/2024			
	Objekt:						
	Podobjekt:						
	Typ:						
	Příloha:						
	Revize:						