


PŘÍČNÝ ŘEZ OK.Č.1 V KOLEJI 1
(POHLED NA HOR. LIDEČ)

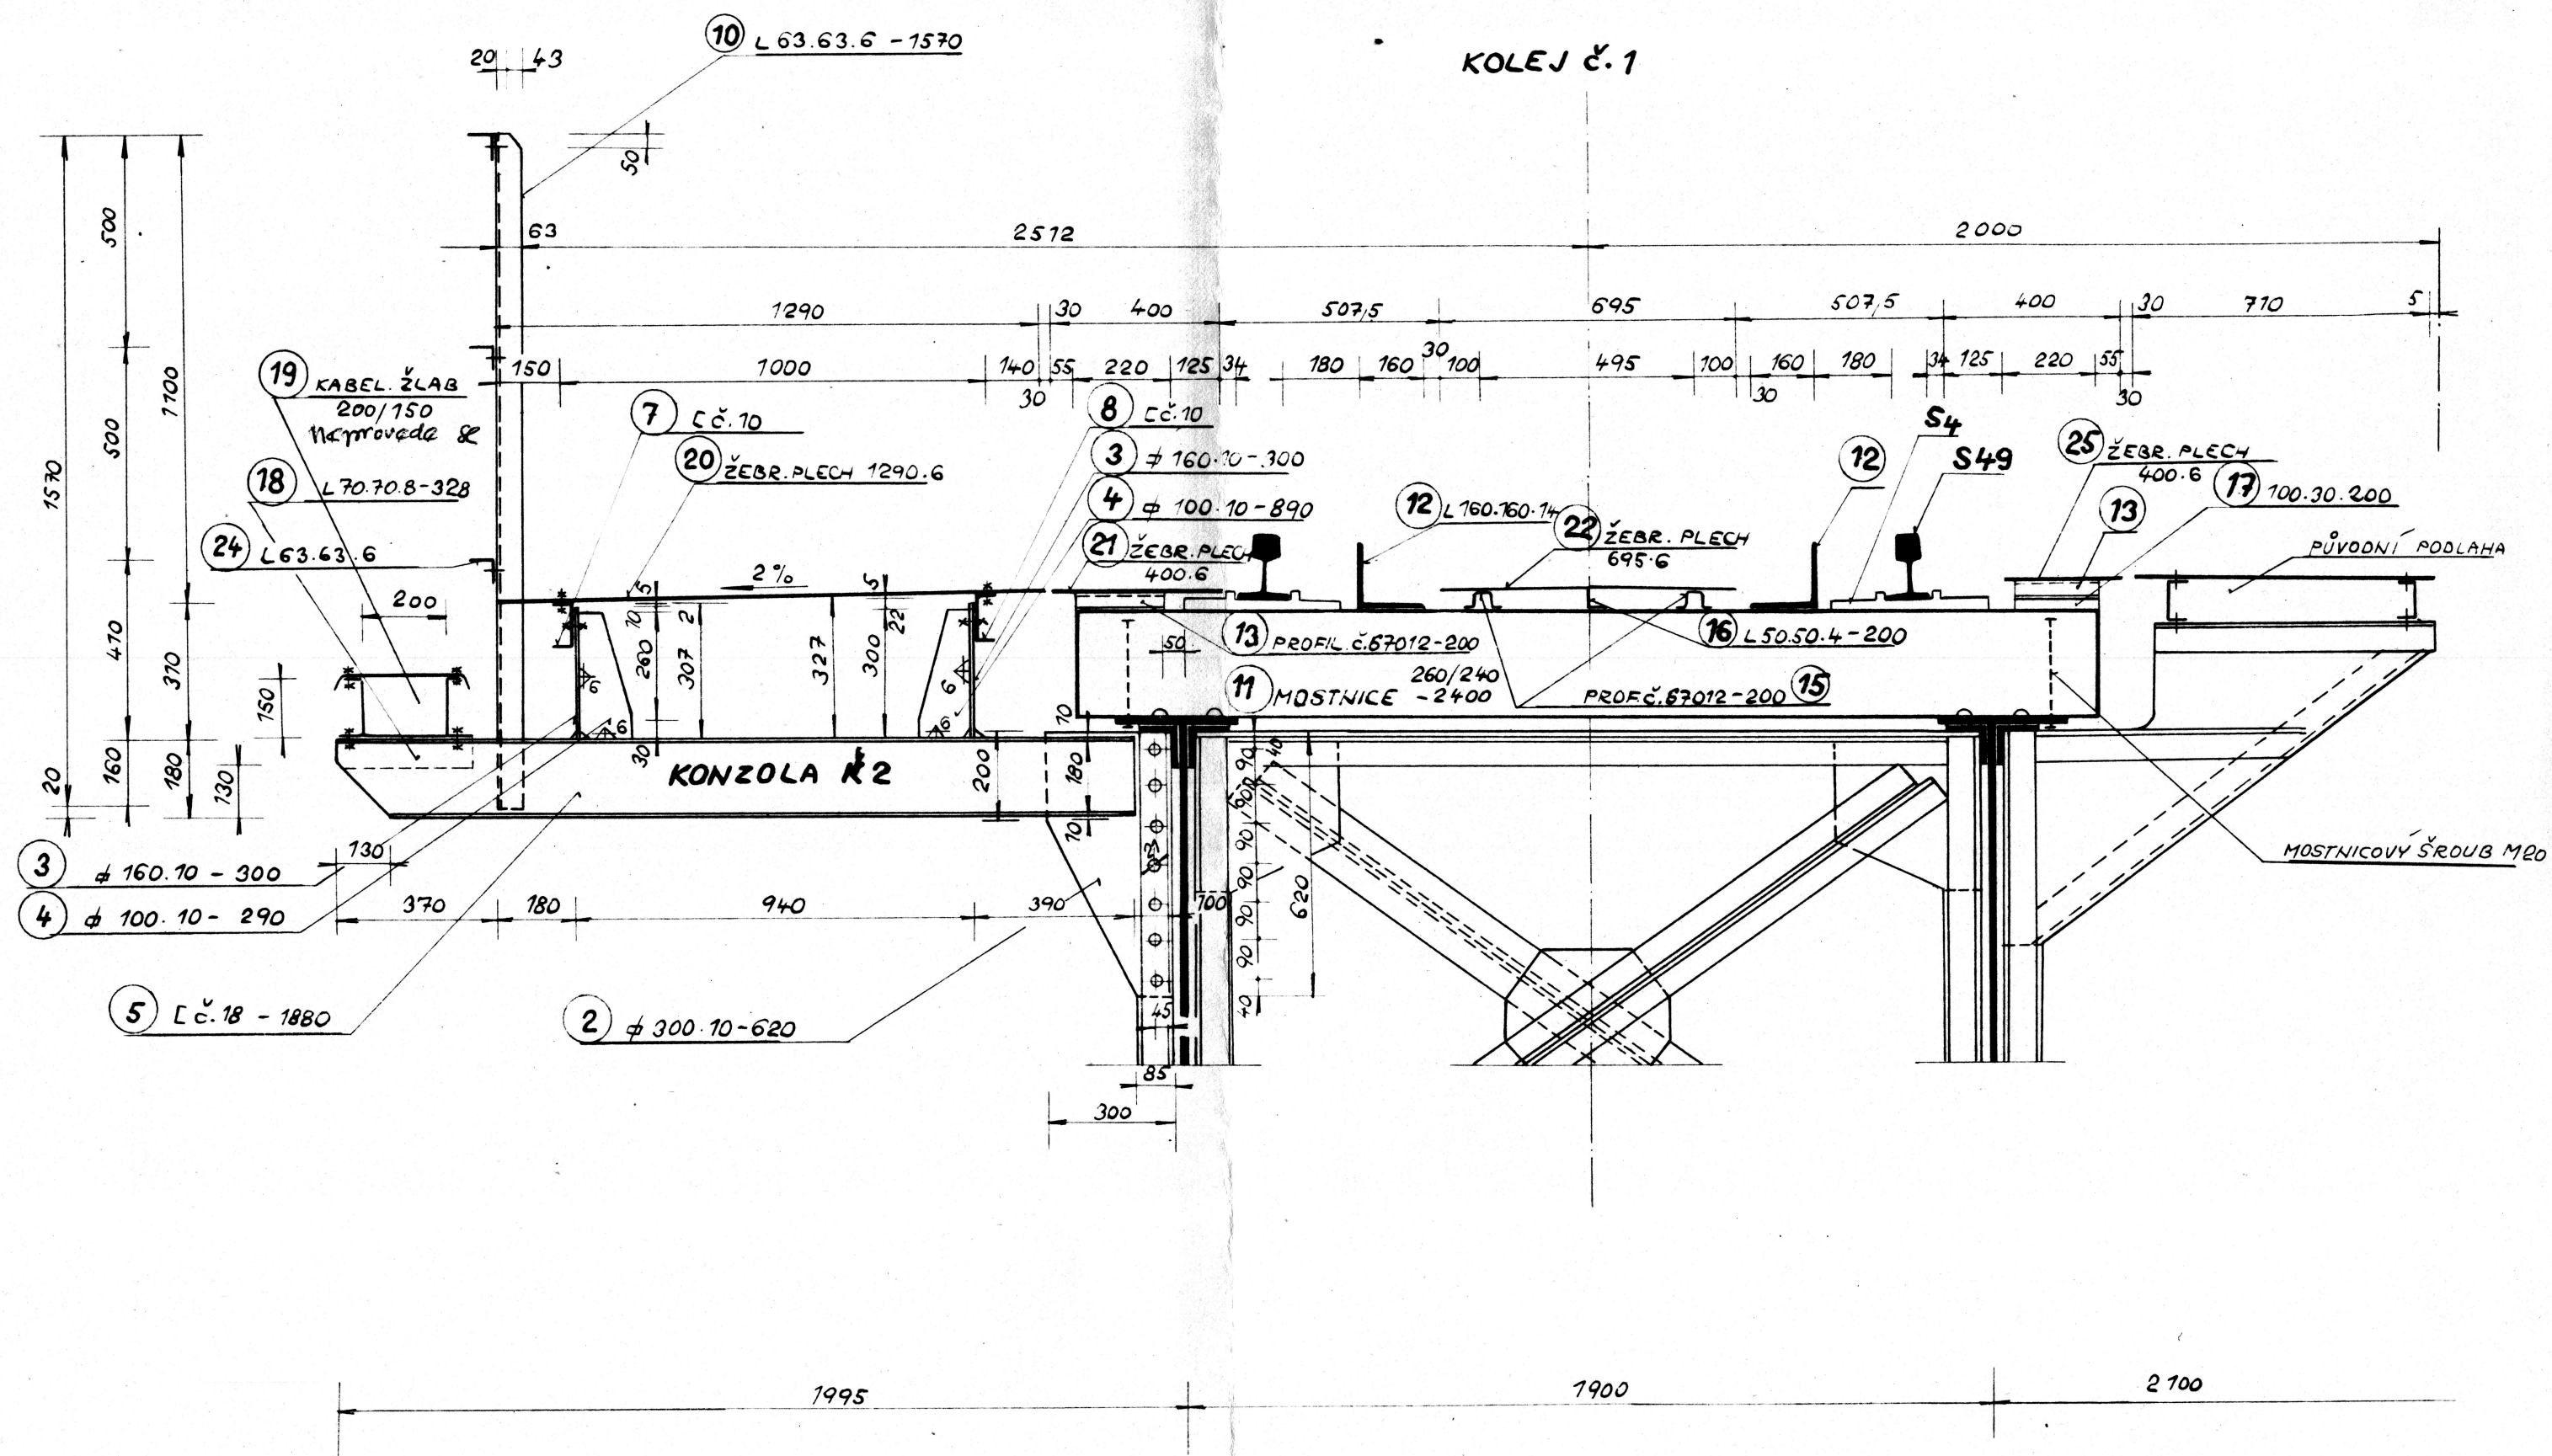

Schváleno 116. března 1979
v Olomouci, dne 19
Čís. 2742/79-13
Československé státní dráhy
Střední dráha
Správa dráhy v Olomouci.
Náčelník služby drátového hospodářství:

L. Baker

ODPOV. PROJEKTANT:	ING. ČERNÝ	<i>Ing. Černý</i>	ČSD SPRÁVA STŘED. DRAHY MOSTNÍ OBVOD BRODEK U PŘEROVA	
VYPRACOVAL:	ING. HRÍDELOVÁ	<i>Ing. Hřídelová</i>		
KRESLIL:	ING. SĚDIVÝ	<i>Ing. Sedivý</i>		
PŘEZKOUŠEL:	ING. LALOŠÁK	<i>Ing. Lalošák</i>		
NAČELNÍK MO:	ING. VSETÍN	MNV: HŘEŠTĚ		
KRAJ: SEVEROMOR.	DNV: VSETÍN	MNV: HŘEŠTĚ		
INVESTOR: SSD, PLOMBOV				
OBJEKT: GO MOSTU V KM 26,295 TRATI PÚCHOV - HŘEŠTĚ, KOL. Č. 1			DATUM:	LEDEN 1979
			FORMÁT:	3x44
			MĚŘÍTKO:	1:15
OBSAH:			PŘÍLOHA:	A₂
PŘÍČNÝ ŘEZ OK Č. 1, V KOL. Č. 1				