


PŘÍČNÝ ŘEZ OK č.1 V KOLEJI č.2 POHLED NA PŮCHOV

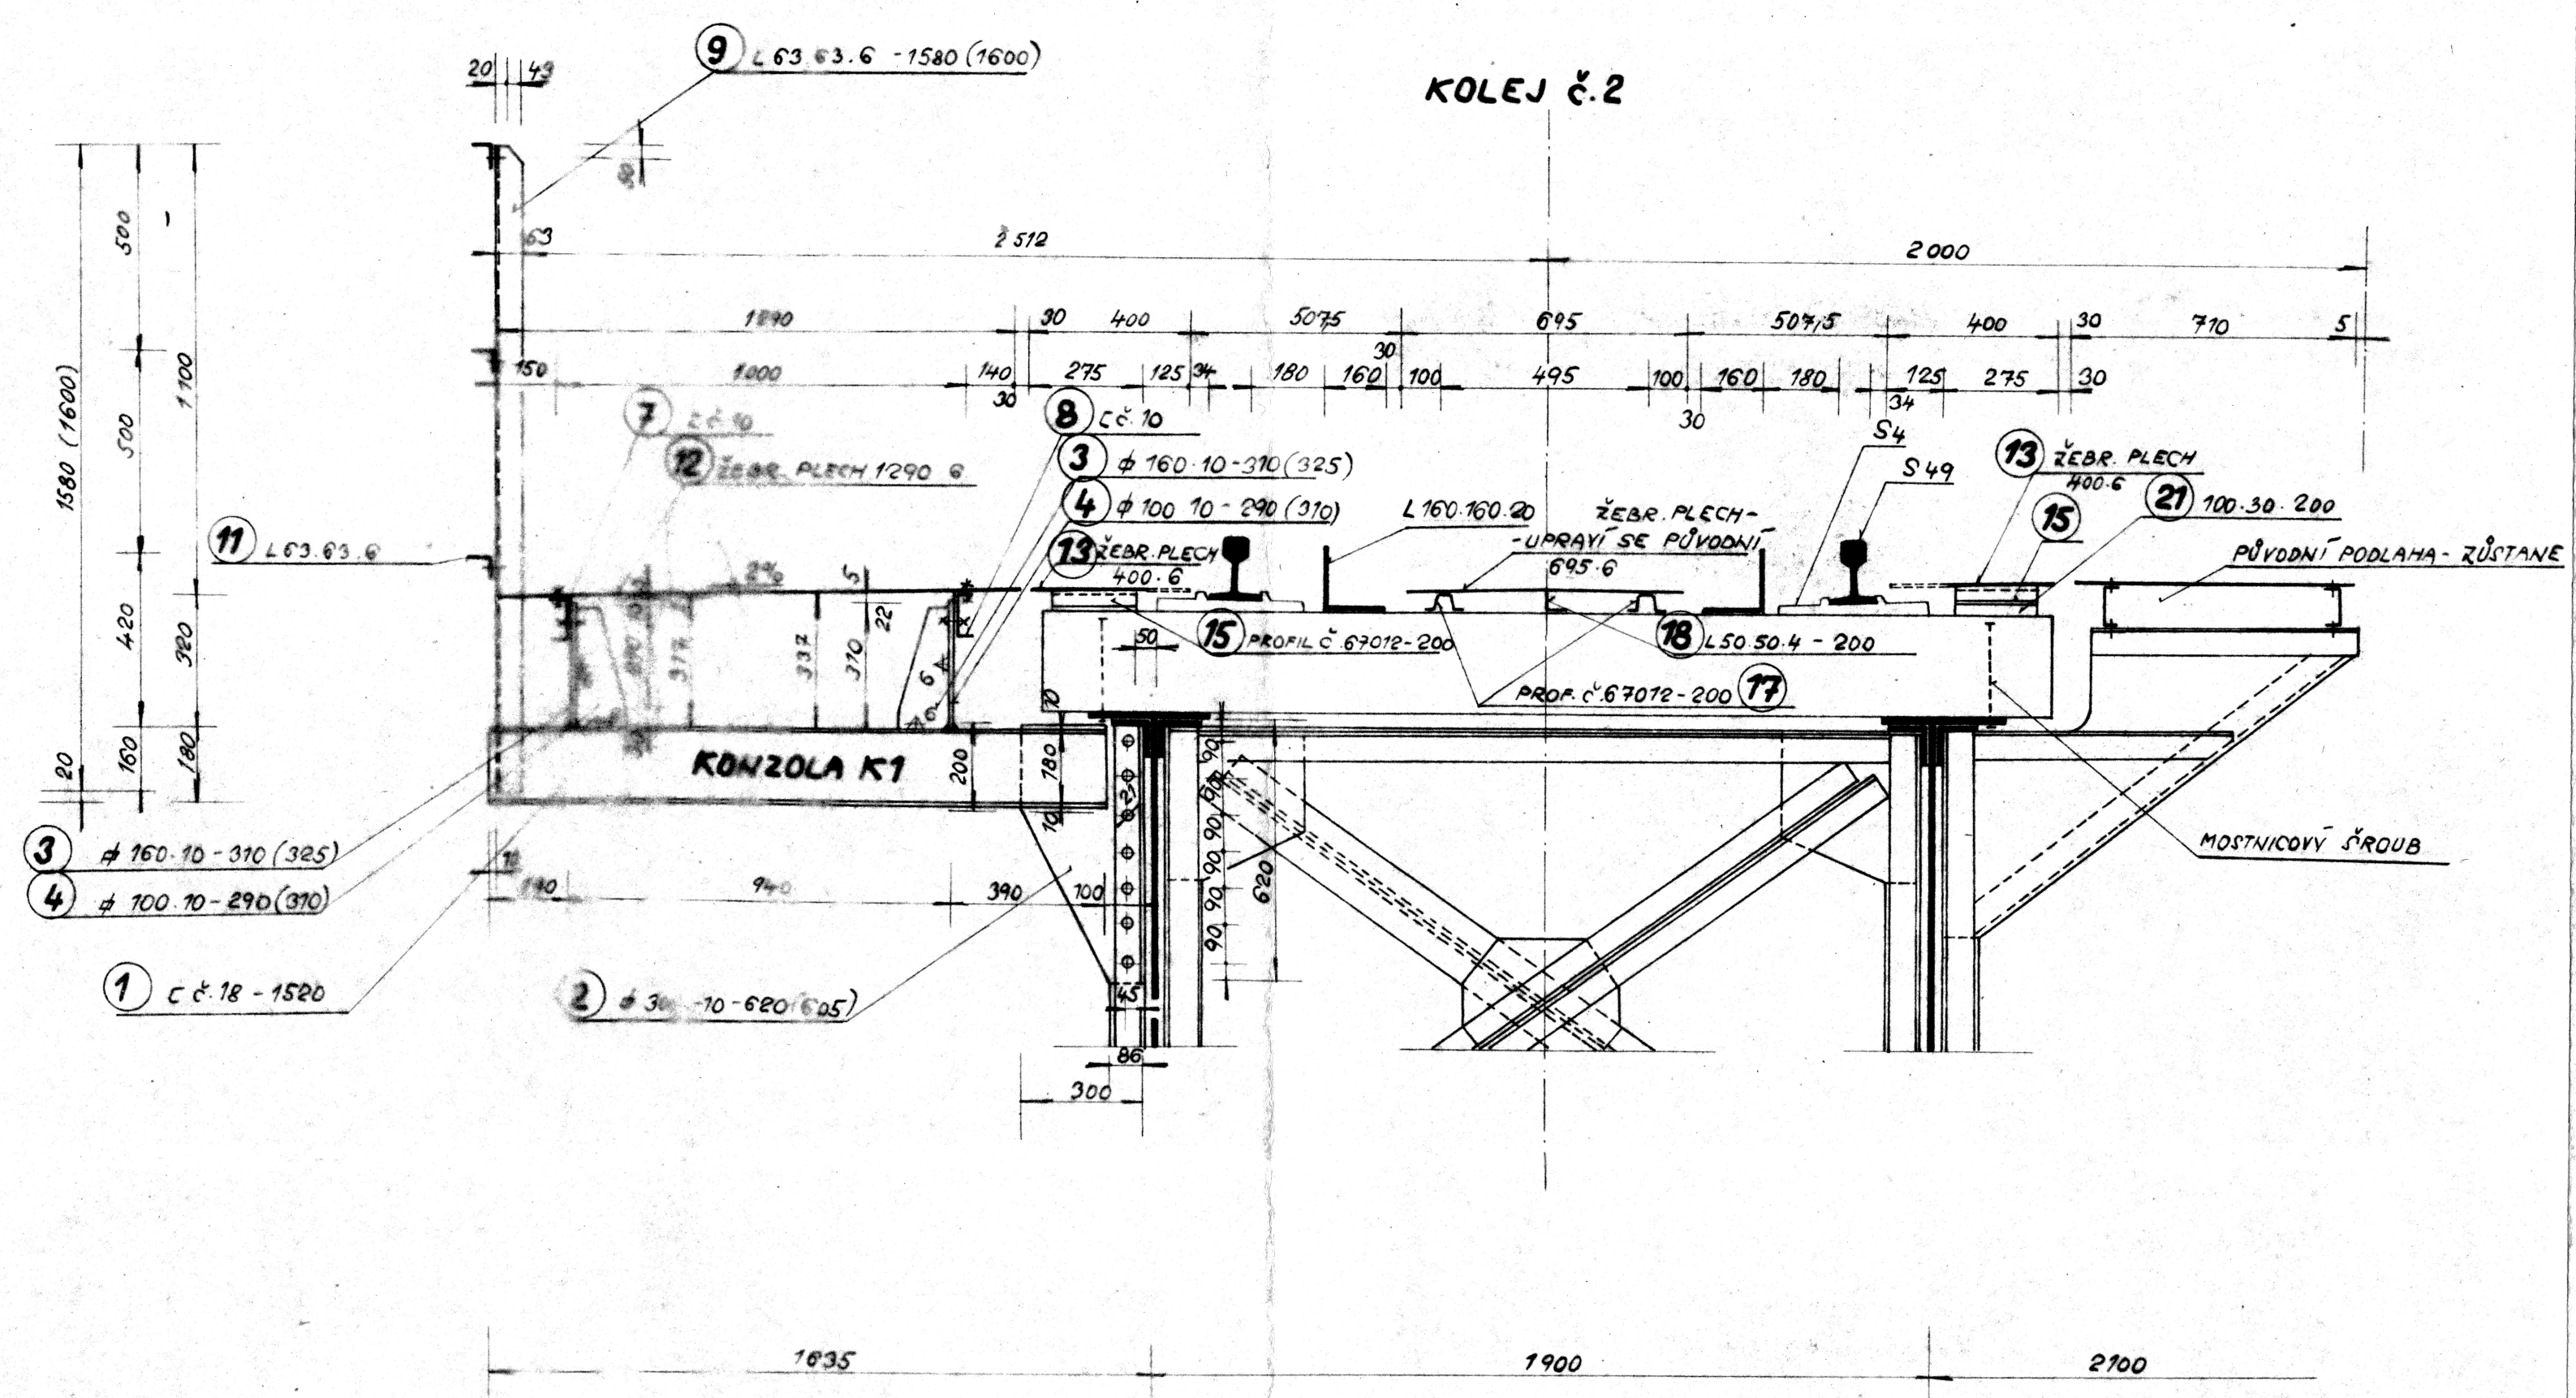

Československé státní dráhy
STŘEDNÍ DRÁHA
Správa dráhy v Olomouci
Služba traťového hospodářství
Schvaluji
Čís. 6156/80-13
V Olomouci dne 25. června 1980
Náčelník služby traťového hospodářství

Prohlédnuto
Oddělení umělých staveb
dne 25. června 1980
M. M.

D
3

POZNÁMKA : KÓTY V ZÁVORCE PLATÍ PRO OK č.2

Objekt	ING. MESIARKIN	Ing. M. M.
Vypracoval	HŘÍDELOVÁ	Ing. H. H.
Projektant	ING. FRYŠTAR	Ing. F. F.
Revizor	ING. LALOŠÁK	Ing. L. L.
Kontrola	VSETÍN	Ing. V. V.
Stavba	SEVEROMOR.	
Stavba	SSD OLOMOUC	
Datum	DUBEN 1980	
Číslo	3x4	
Škála	1:15	
Objekt	G.O. MOSTU V KM 26,295	
Objekt	TRATI PŮCHOV-HOR. LIDEČ, KOL č.2	
Objekt	PŘÍČNÝ ŘEZ OK č.1	