# POHLED A - A´

M 1:50

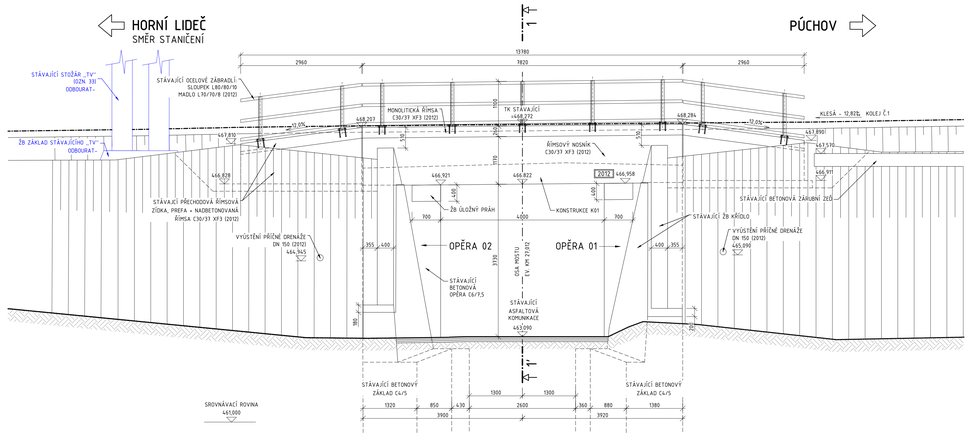


# POHLED B - B´

M 1:50

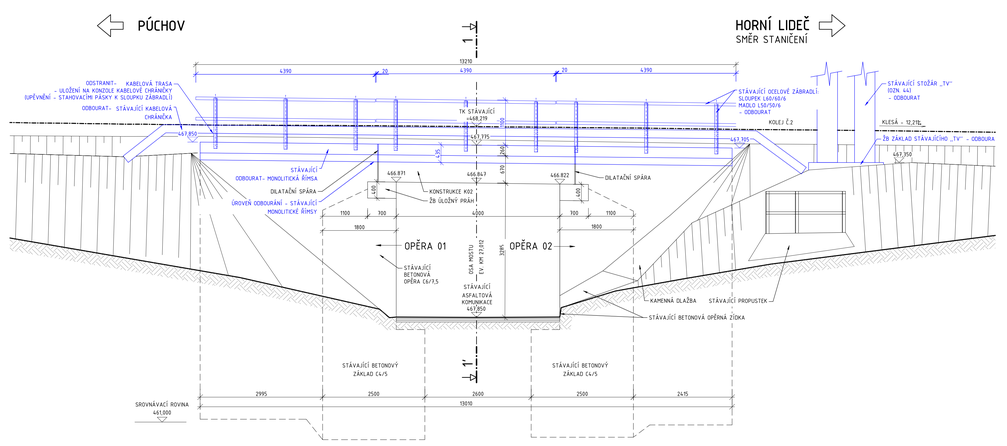


SPRÁVA ŽELEZNIC

Jiná ověření: | Paré:

Orientační schéma: | Razítko oprávněné osoby:

Podpis: | Datum:

| Revize: | Datum: | Popis: | Kontroloval: |
|---|---|---|---|
| | | | |
| | | | |
| | | | |
| | | | |

| | |
|---|---|
| Stavebník/investor: | **Správa železnic, státní organizace** |
| Adresa: | **Dlážděná 1003/7, 110 00 Praha 1** |
| Zástupce investora: | **Oblastní ředitelství Ostrava** |
| Adresa: | **Muglinovská 1038/5, 702 00 Ostrava** |

| | |
|---|---|
| Zhotovitel díla: | **F-PROJEKT-DOPRAVNÍ STAVBY, s. r. o.** |
| Adresa: | Janáčkova 4642/56, 796 01 Prostějov |
| Kontakt: | T: +420 582 334 259<br>E: fprojekt@fprojekt.cz |
| Zhotovitel části/objektu: | **F-PROJEKT-DOPRAVNÍ STAVBY, s. r. o.** |
| Adresa: | Janáčkova 4642/56, 796 01 Prostějov |
| Kontakt: | T: +420 582 334 259<br>E: fprojekt@fprojekt.cz |
| Hlavní projektant (HIP): | **Ing. Martin Major** Specialista: **Ing. Martin Major** |

| | | | |
|---|---|---|---|
| Název stavby/akce: | **Most v km 27,012** | Označení investora: | **XXXXXXXXX** |
| | | Zakázka: | **224017** |
| Název části: | Dokumentace objektů | Označení části: | **D** |
| Název objektu/dílčí části: | **Železniční most** | **Objekt/Skupina objektů:** | **SO 02.3.1** |
| Název přílohy: | Pohledy - stávající stav | SKO část. | Typ | Číslo přílohy |
| Název dílčí části přílohy: | - | **D.1** | **2** | **003** |
| Odpovědný projektant: Ing. Martin Major | Zpracovatel přílohy: Zdeněk Prášilný | Měřítko: 1:50<br>Formáty: 10× A4 | | Stupeň dokumentace: **PDPS** |
| Kraj: Zlínský | Katastrální území: Horní Lideč [643351] | TUDU: 236306 | | Smluvní datum zpracování: **21.03.2025** |

| Změna | Změna | Změna | Změna | Změna | Změna | Změna | Změna | Změna | Změna | Změna | Změna | Změna | Změna | Změna | Změna | Změna | Změna | Změna | Změna |
|---|---|---|---|---|---|---|---|---|---|---|---|---|---|---|---|---|---|---|---|
| V | F | I | A | K | P | T | D | I | N | E | A | I | I | I | I | I | I | I | I |