



PODÉLNÝ ŘEZ 4 - 4', I. ETAPA VÝSTAVBY

M 150

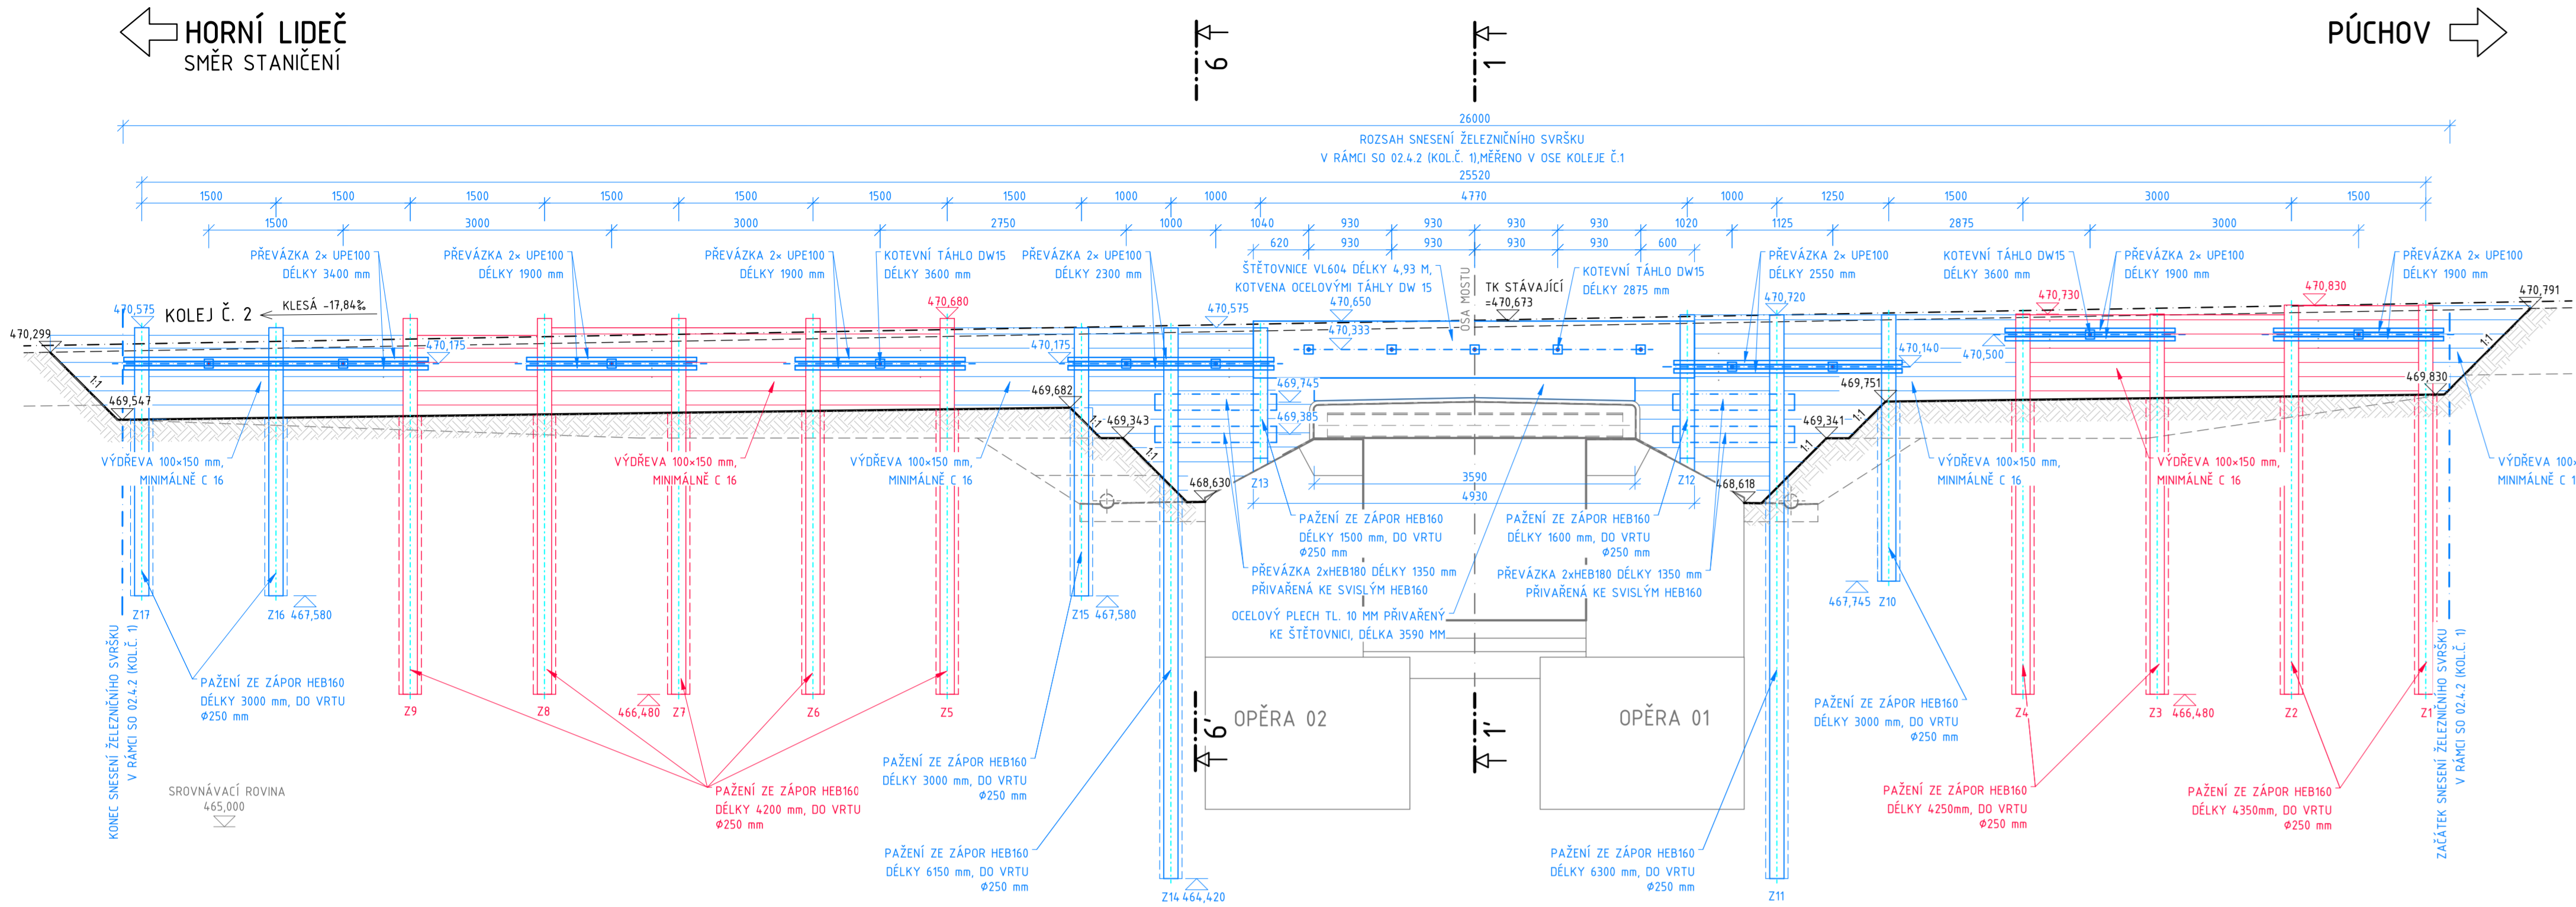


PŘÍČNÝ ŘEZ 1 - 1', I. ETAPA VÝSTAVBY

M 150

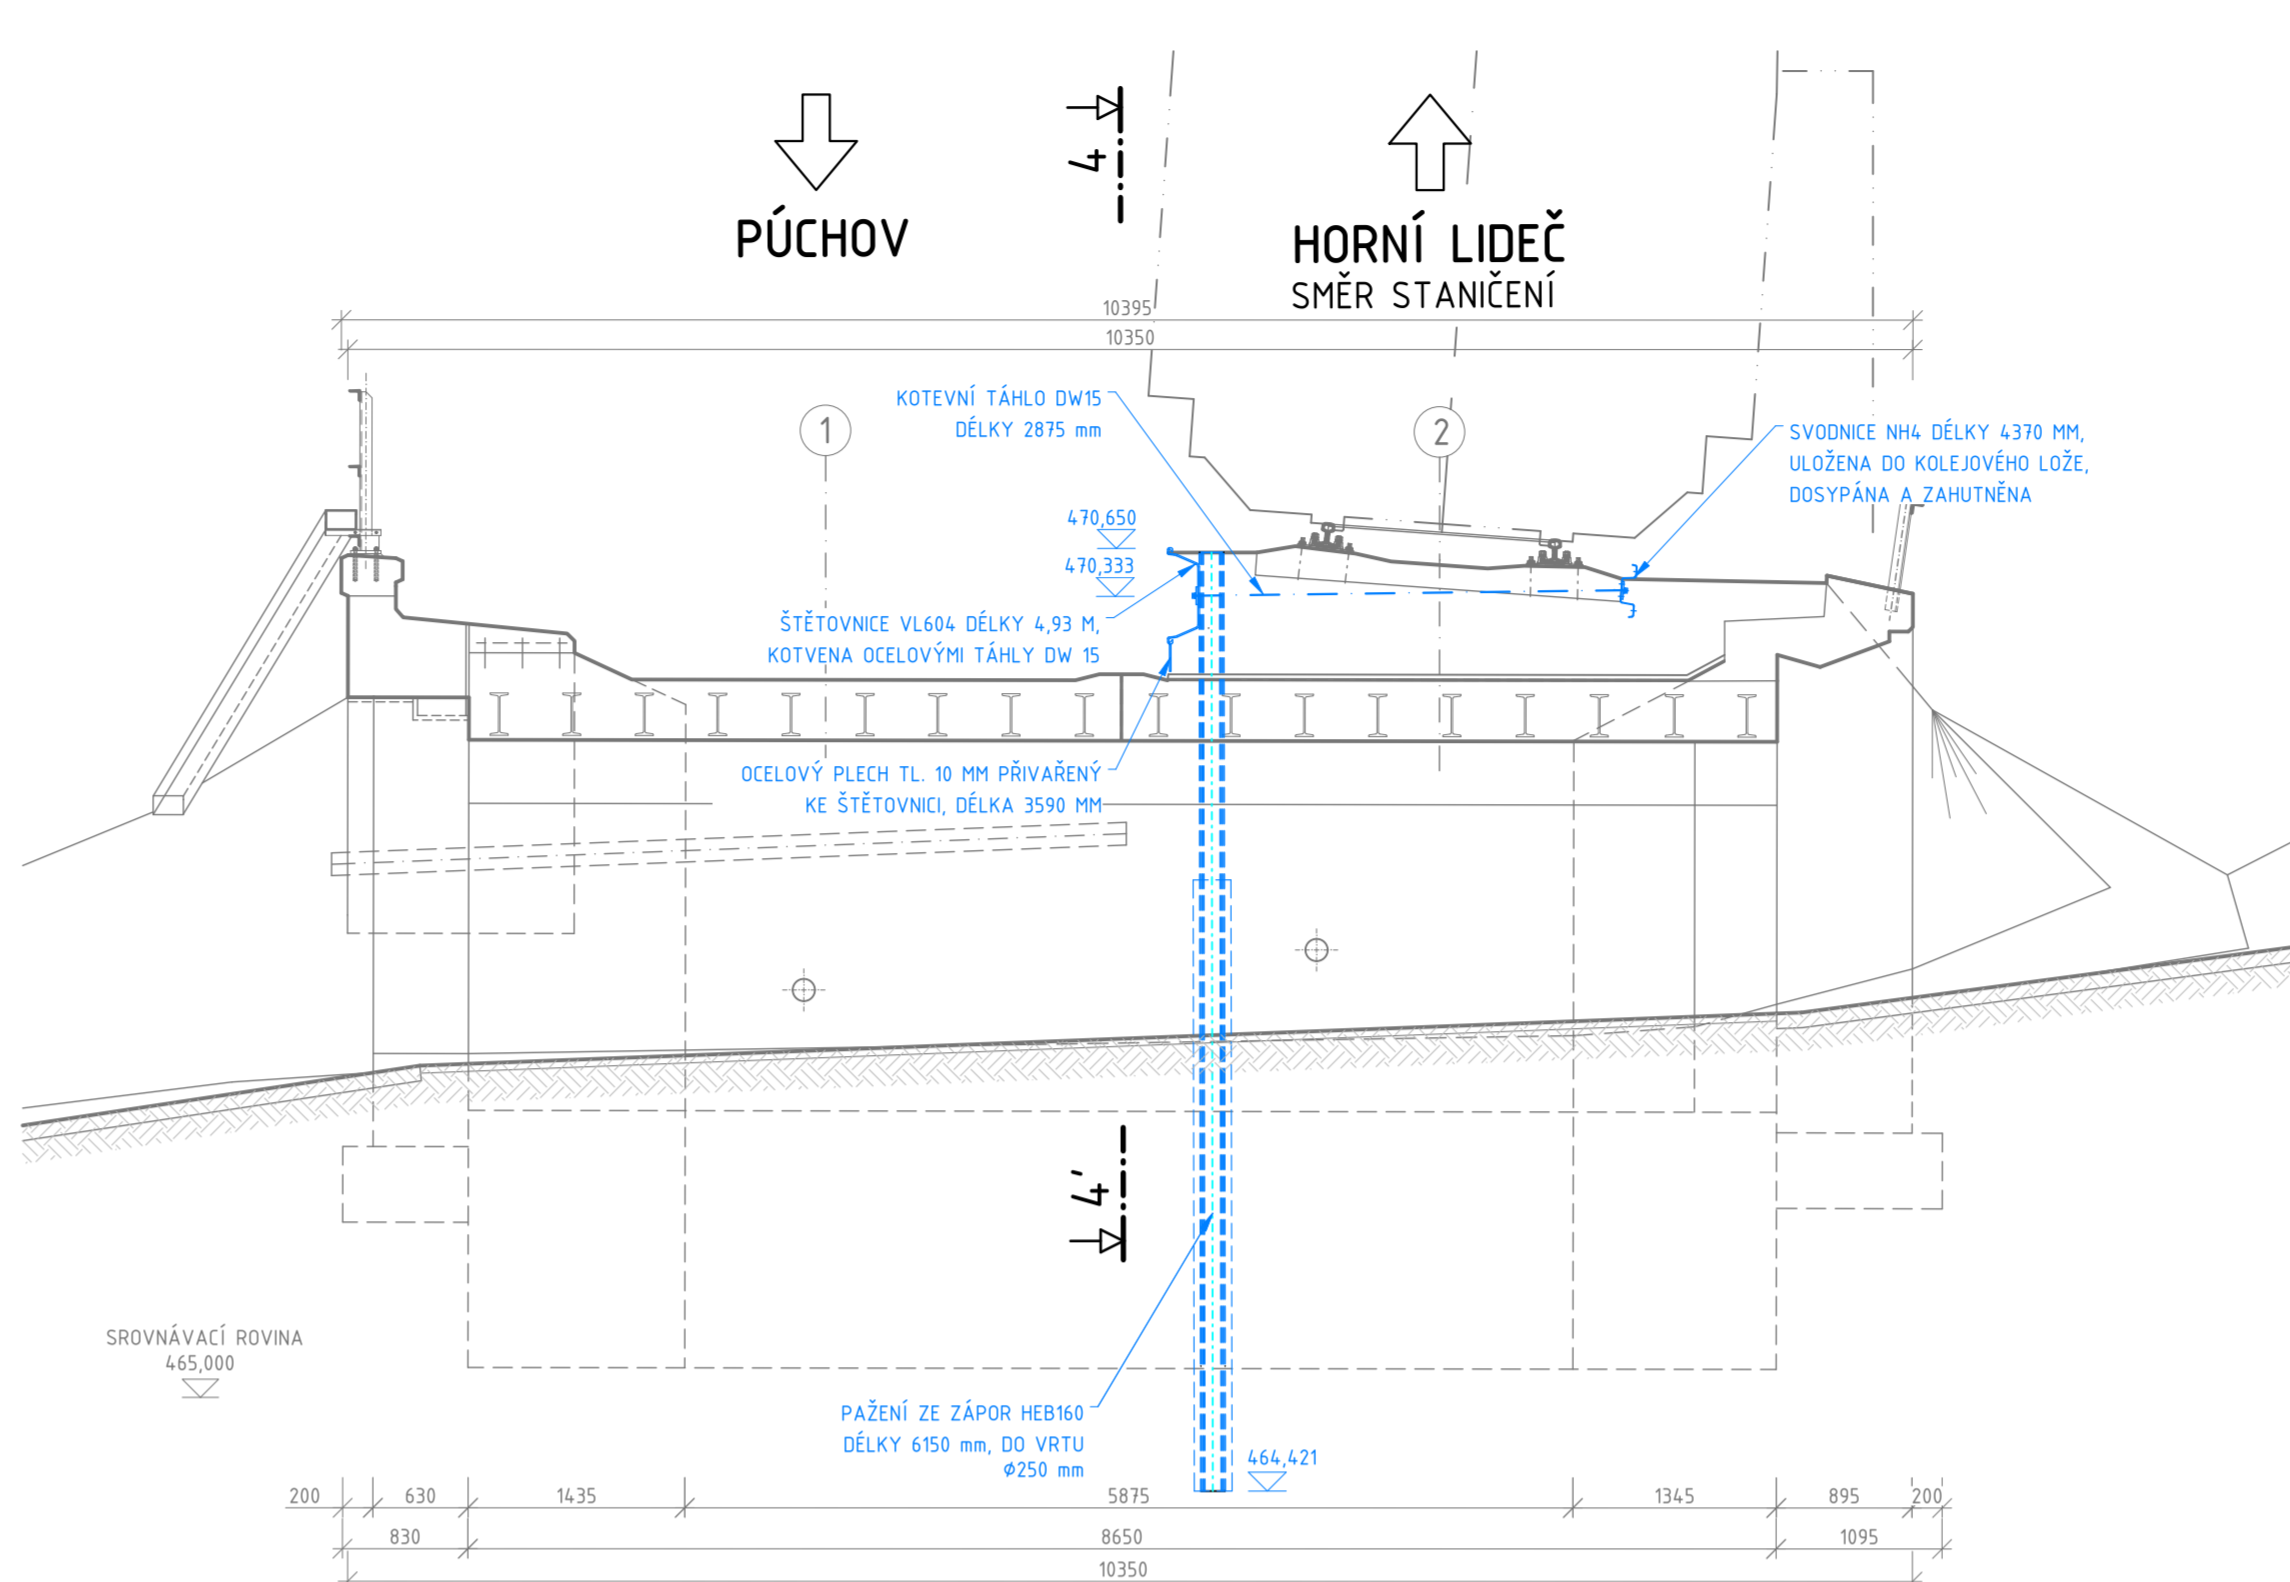

PŘÍČNÝ ŘEZ 6 - 6', I. ETAPA VÝSTAVBY

M 150

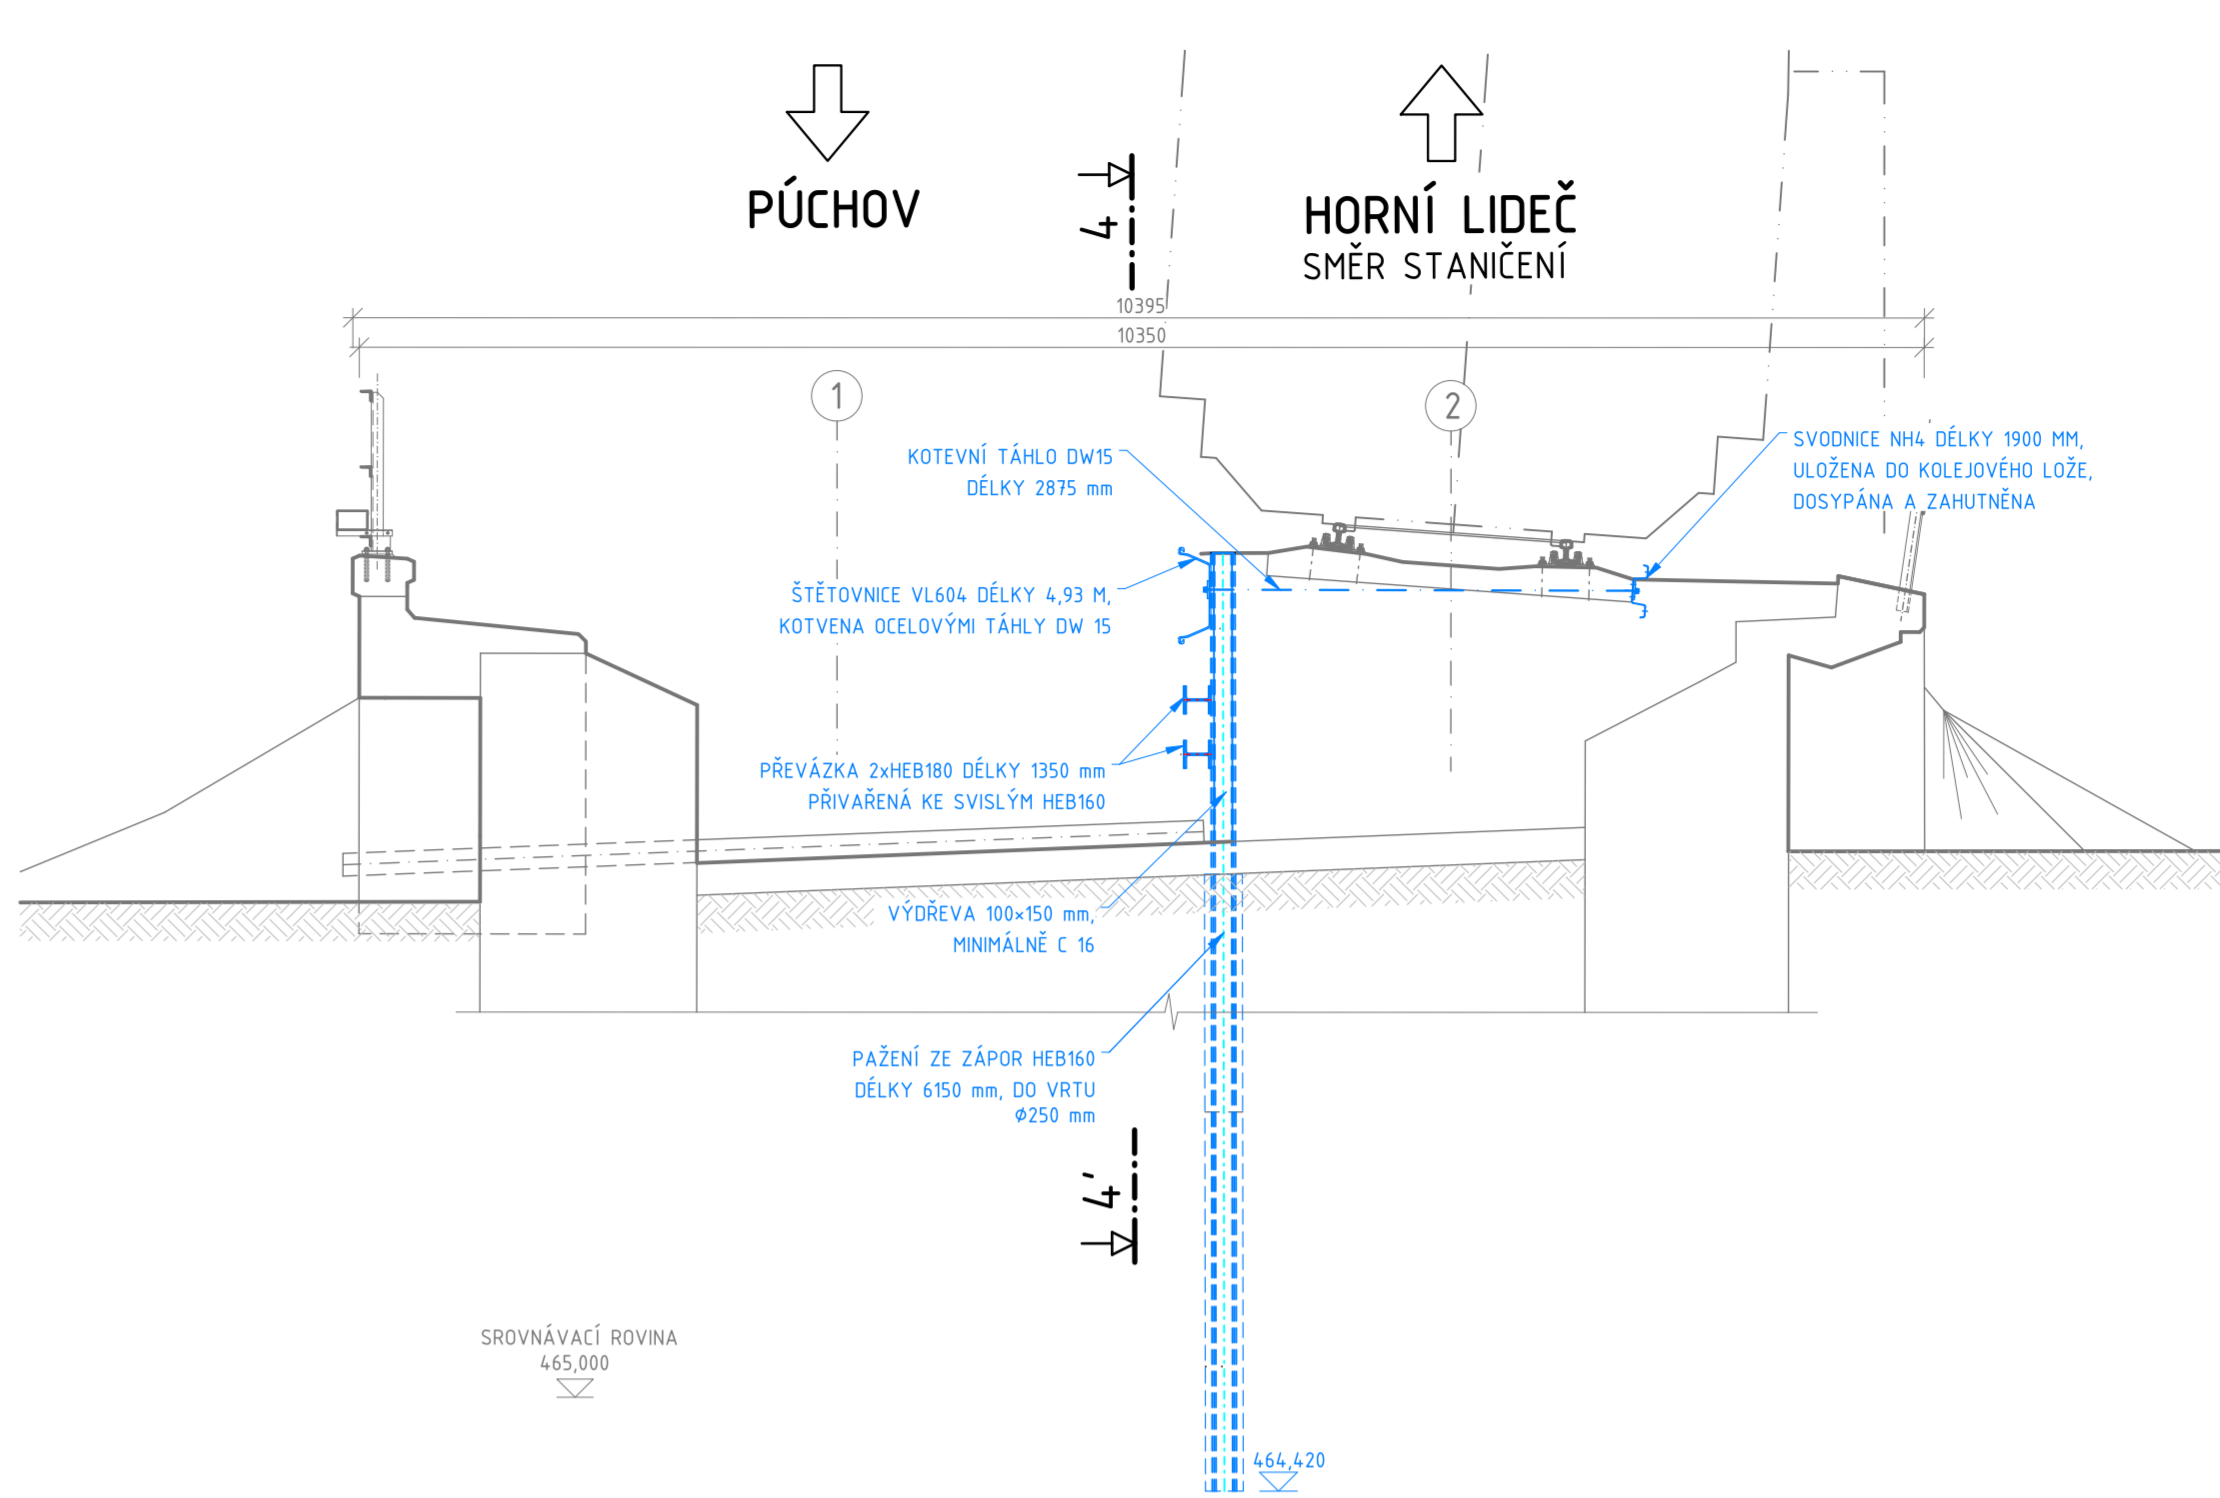


LEGENDA

- PAŽENÍ PRO II. ETAPU VÝSTAVBY
- PAŽENÍ PRO I. ETAPU VÝSTAVBY
- PAŽENÍ PRO II. ETAPU VÝSTAVBY


PODÉLNÝ ŘEZ 5 - 5', II. ETAPA VÝSTAVBY

M 150

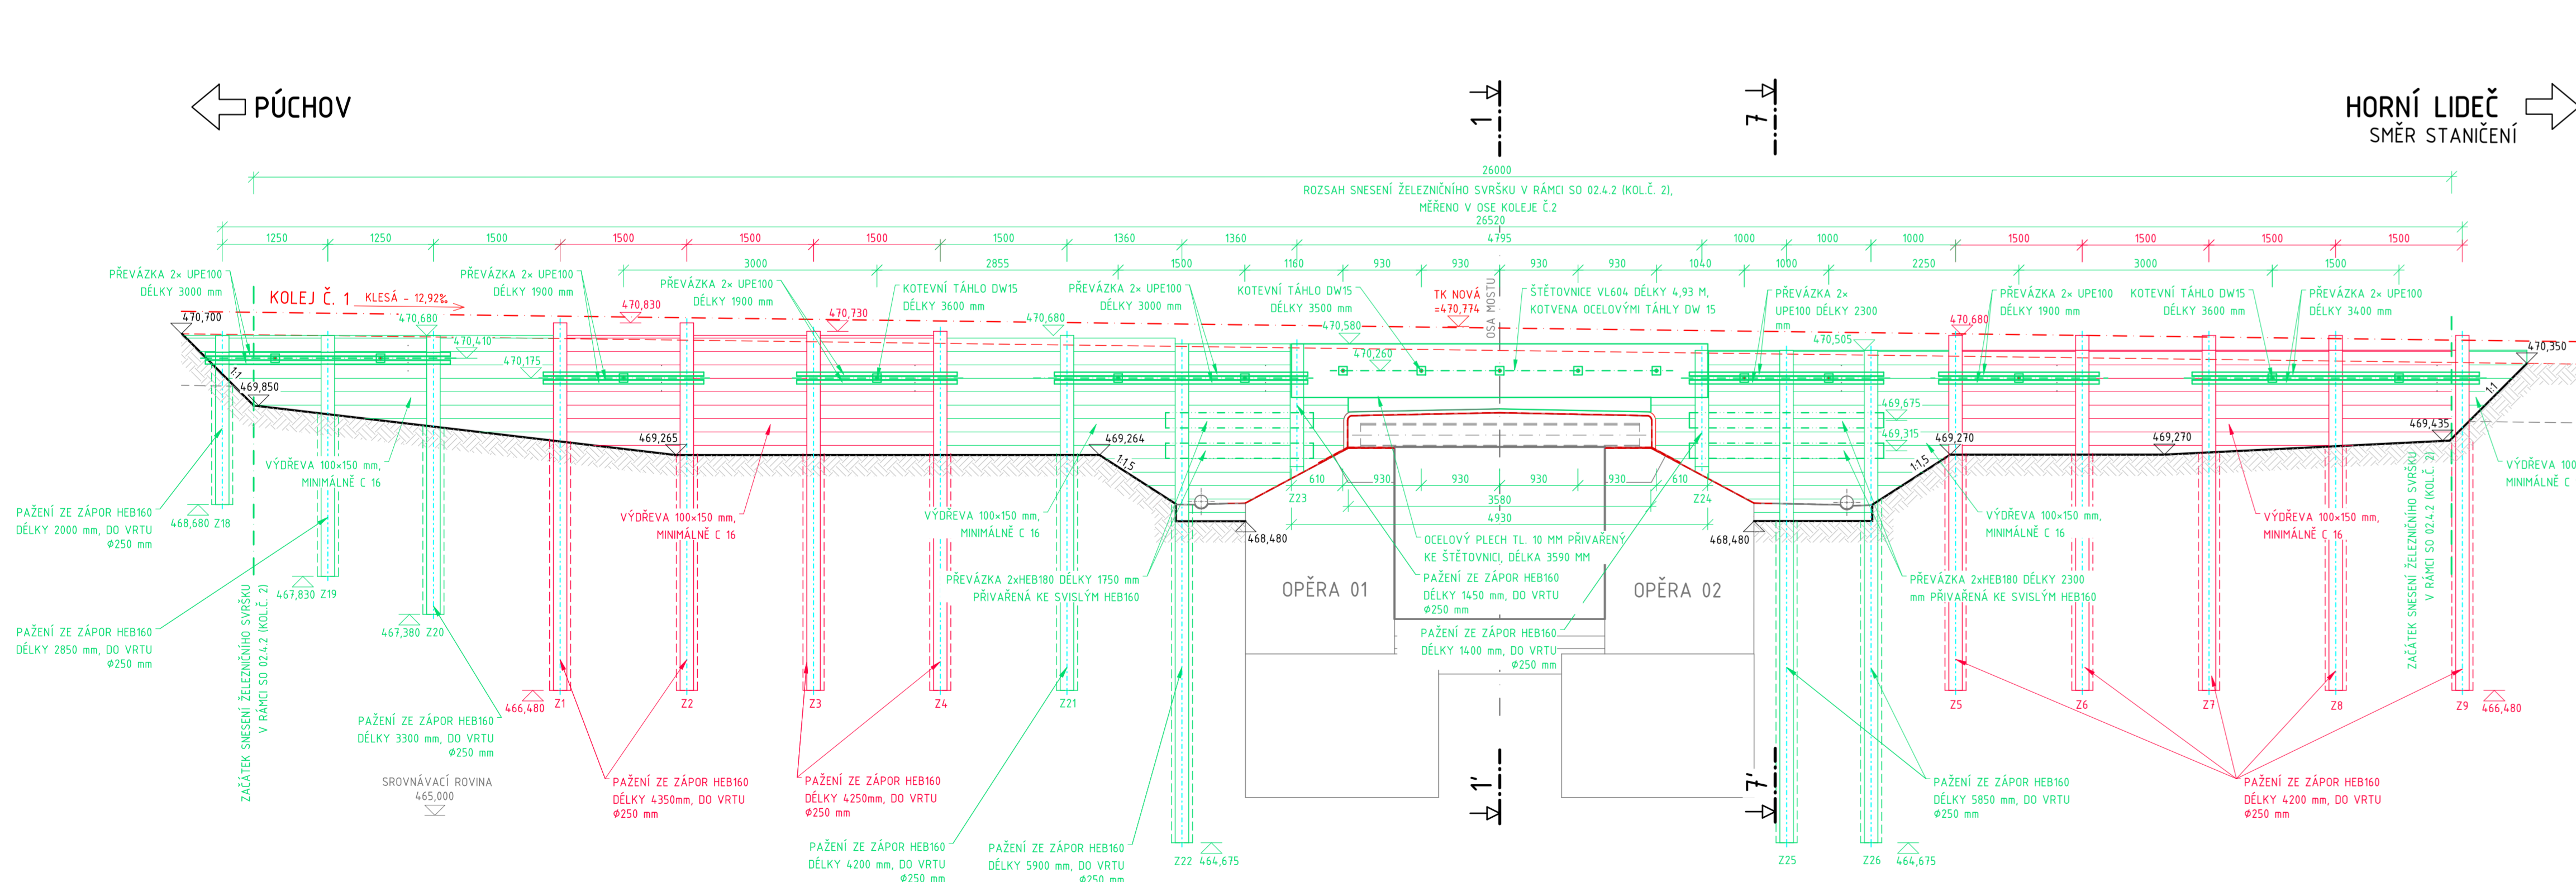


PŘÍČNÝ ŘEZ 1 - 1', II. ETAPA VÝSTAVBY

M 150

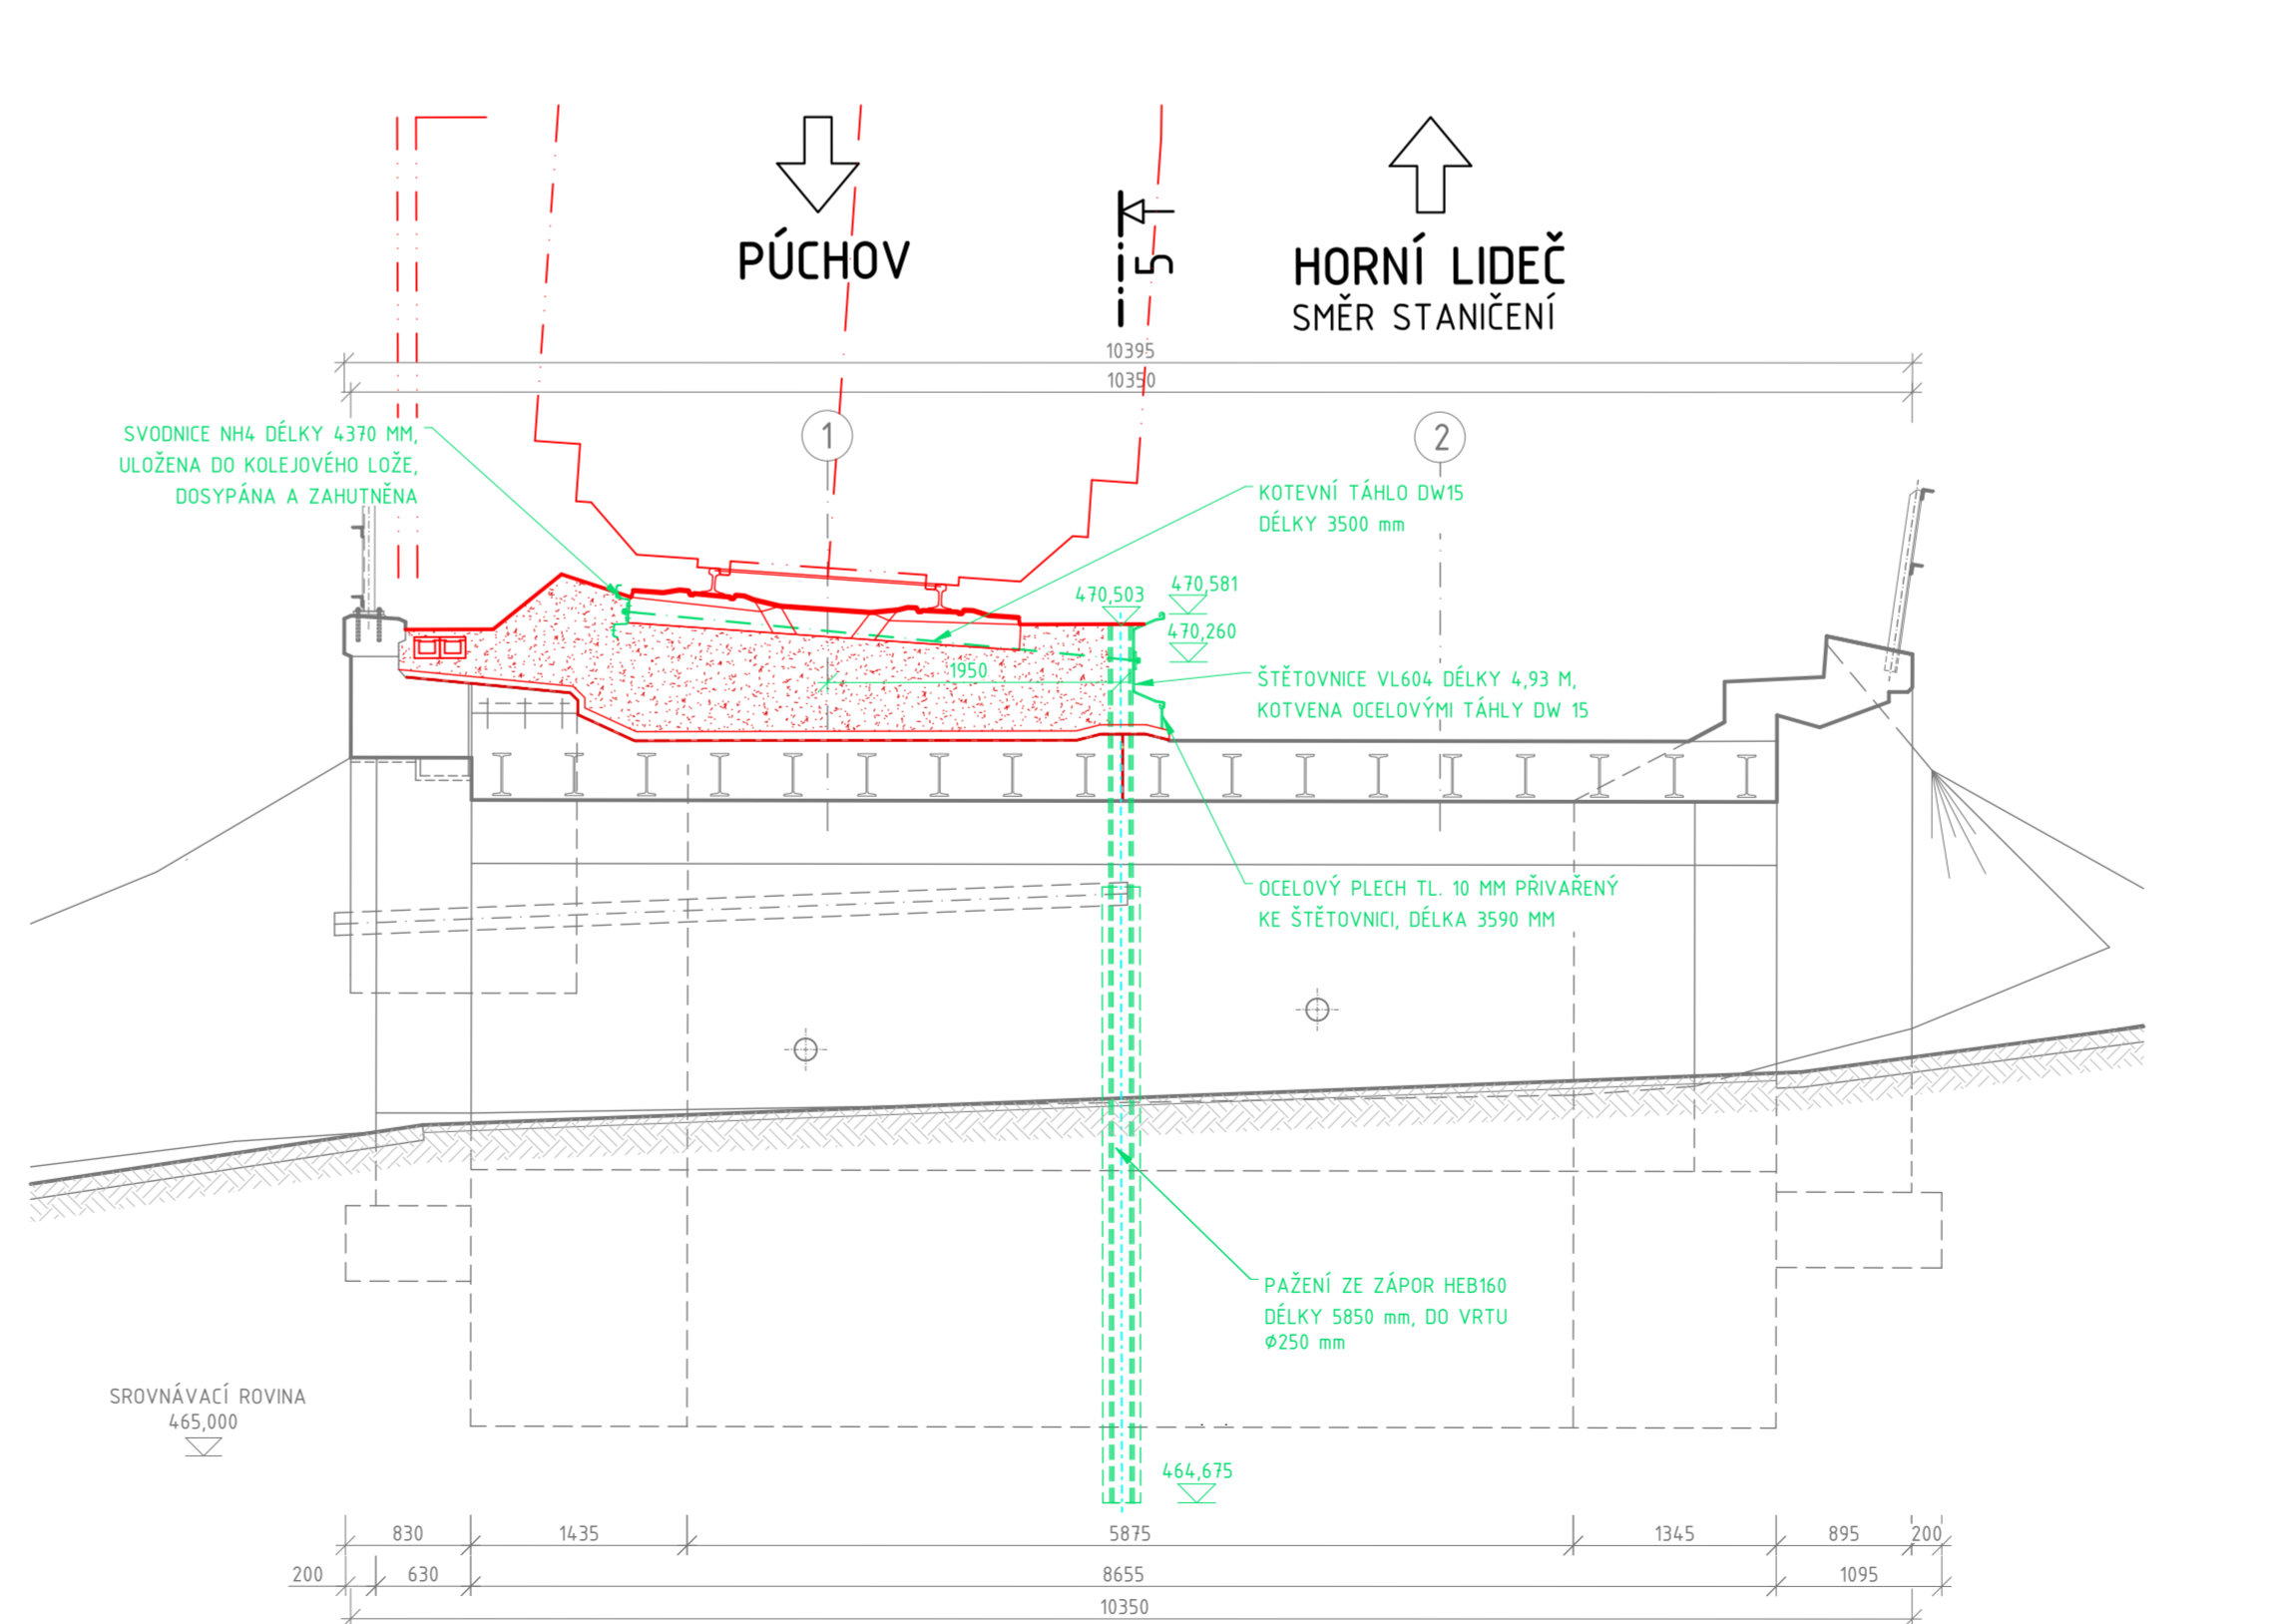

PŘÍČNÝ ŘEZ 7 - 7', II. ETAPA VÝSTAVBY

M 150

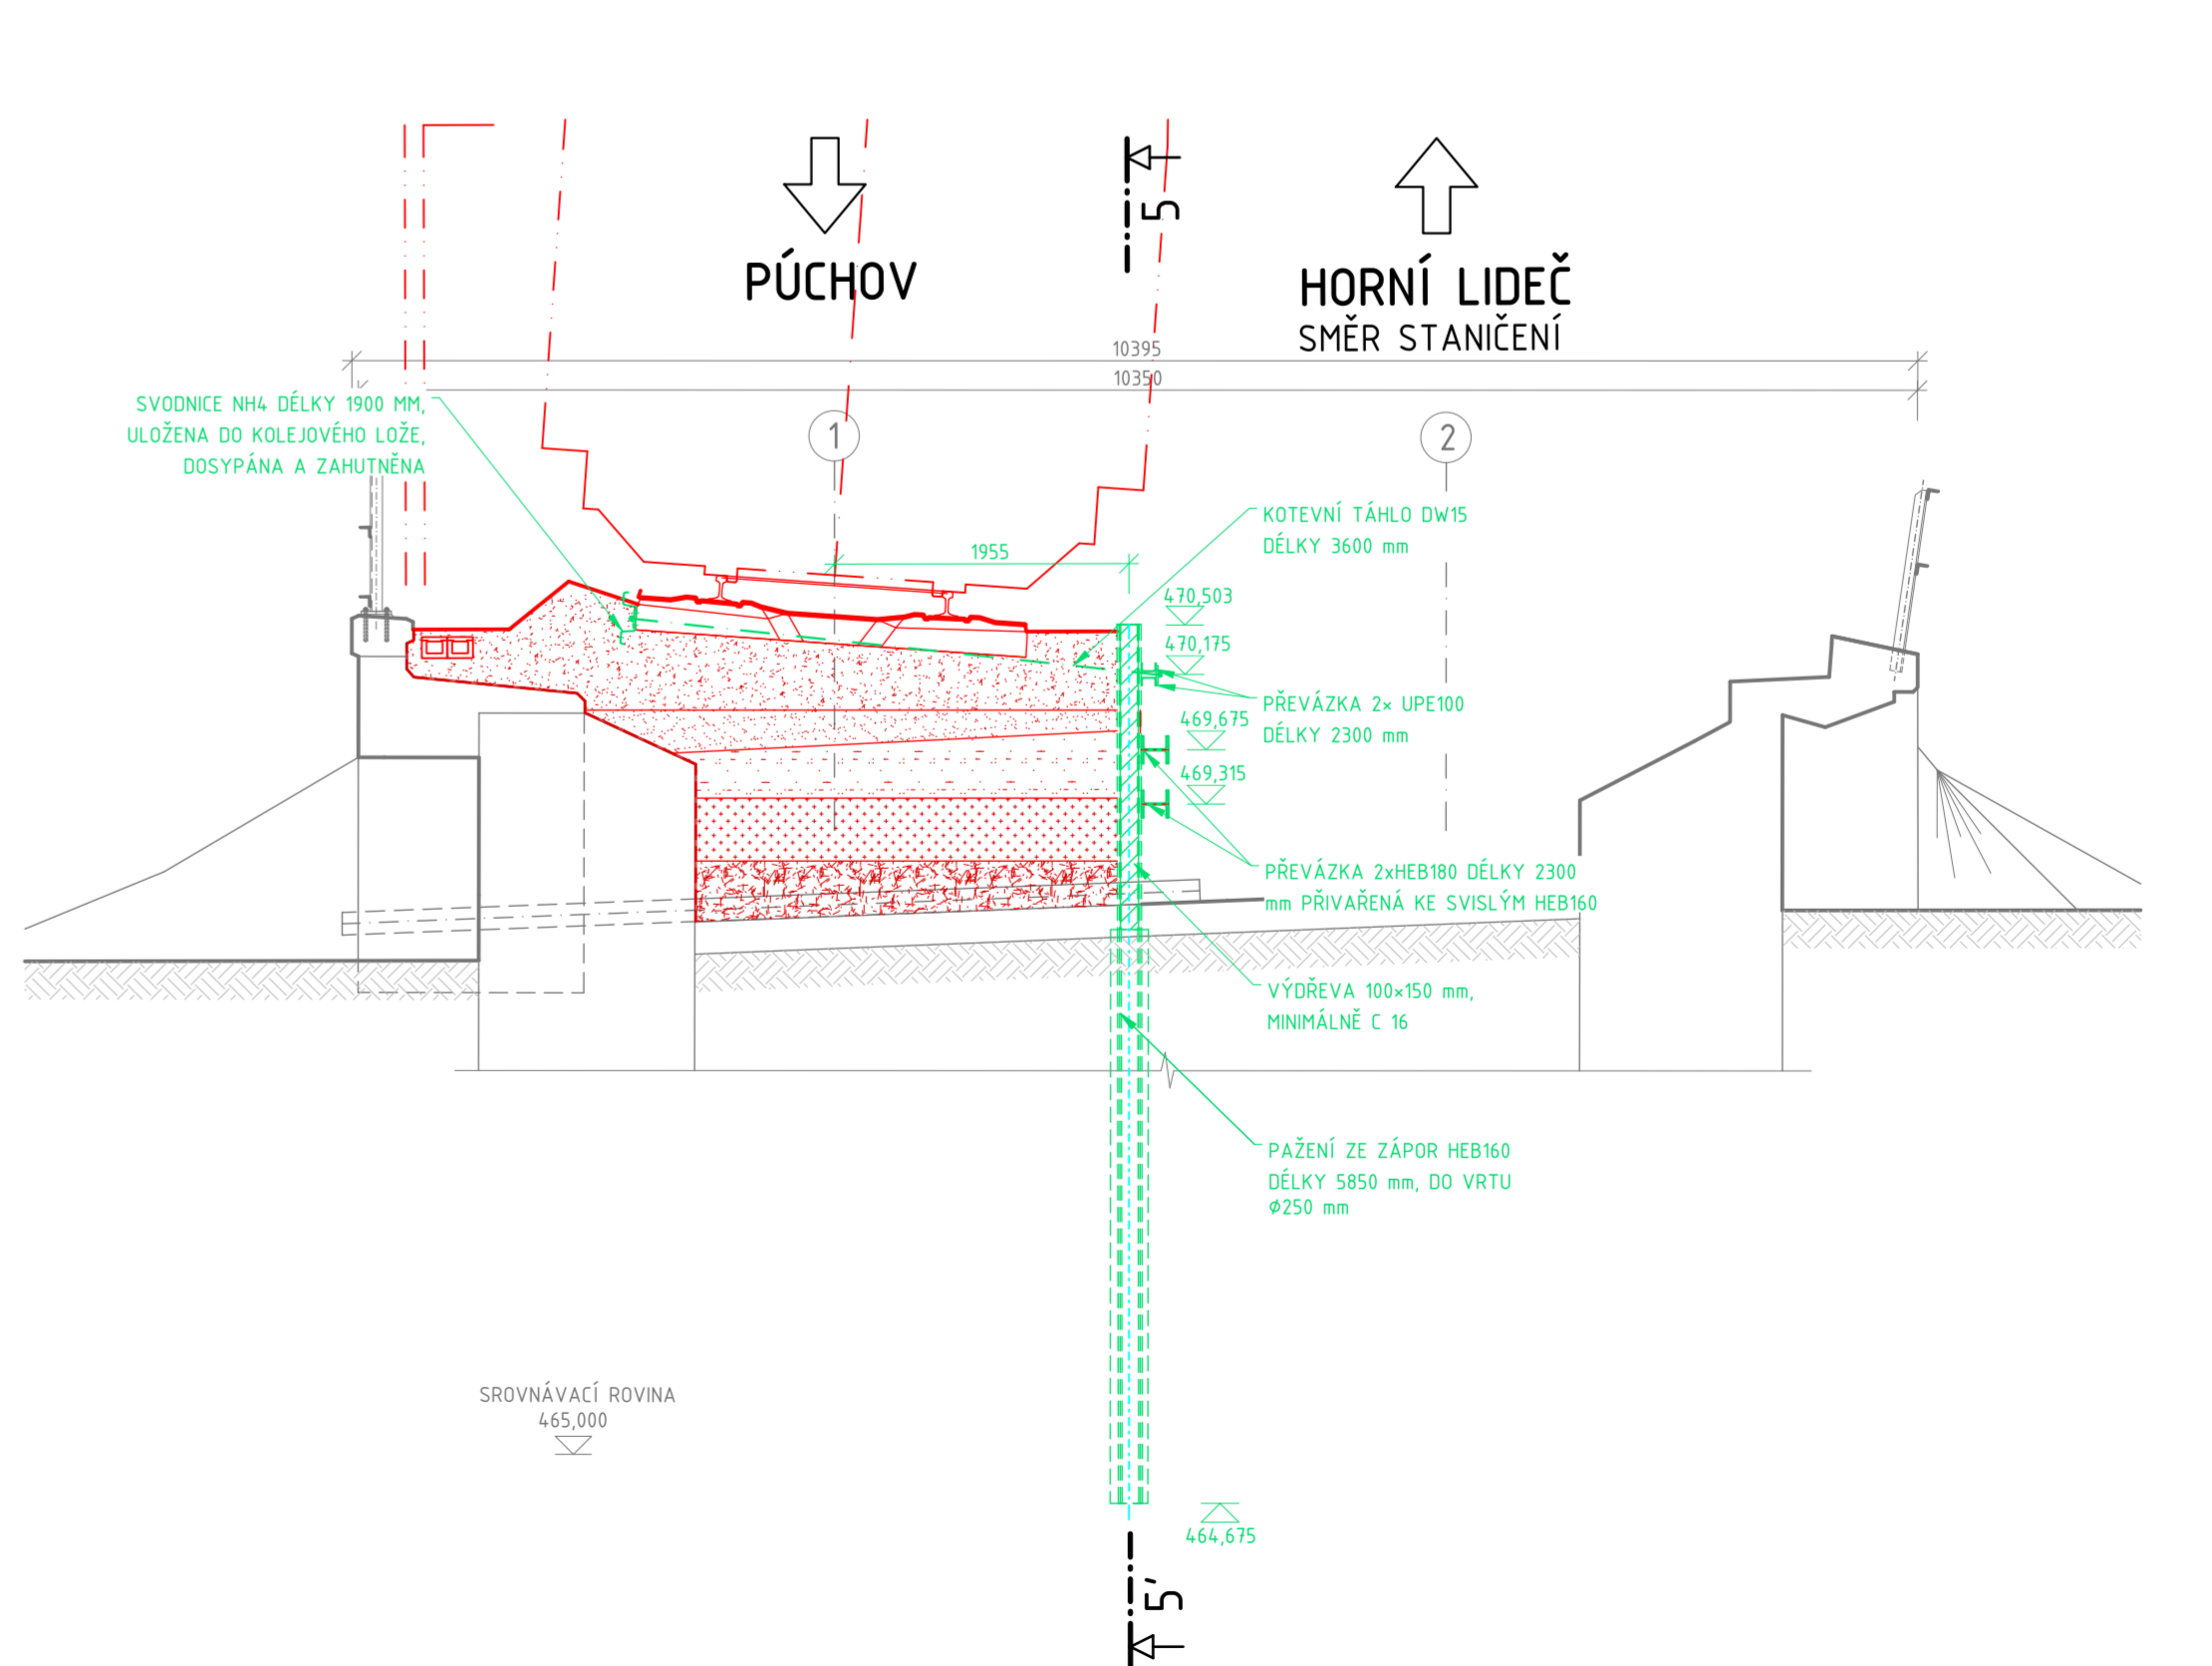

<b>SPRÁVA ŽELEZNIC</b>	
Jiná ověření:	Paré:
Orientační schéma:	Razbka oprávněné osoby:
Revize:	Datum:
Podpis:	Datum:
Kontrola:	
Stavění/Investor: <b>SPRÁVA ŽELEZNIC</b>	
Adresa: <b>Diázdná 1003/7, 110 00 Praha 1</b>	
Zástupce investora: <b>Oblastní ředitelství Ostrava</b>	
Adresa: <b>Muglínova 1038/5, 702 00 Ostrava</b>	
Zhotovitel díla: <b>F-PROJEKT - DOPRAVNÍ STAVBY, s. r. o.</b>	
Adresa: <b>Janáčkova 4642/5d, 796 01 Prostějov</b>	
Kontakt: <b>T: +420 582 334 259</b>	
E: <b>forprojektdopravny@seznam.cz</b>	
Zhotovitel částí/objektu: <b>F-PROJEKT - DOPRAVNÍ STAVBY, s. r. o.</b>	
Adresa: <b>Janáčkova 4642/5d, 796 01 Prostějov</b>	
Kontakt: <b>T: +420 582 334 259</b>	
E: <b>forprojektdopravny@seznam.cz</b>	
Hlavní projektant (HPP): <b>Ing. Martin Major</b>	
Specialista: <b>Ing. Martin Major</b>	
Název stavby/objektu: <b>Cyklická obnova trati v úseku Horní Lideč - Horní Lideč státní hranice</b>	
Objekt: <b>SO 02.4 Propustek v km 26,820</b>	
Název části: <b>Železniční propustek</b>	
Název objektu/dílu části: <b>SO 02.4.1</b>	
Název přílohy: <b>Pažení - řezy</b>	
Název části přílohy: <b>Pažení - řezy</b>	
Odpovědný projektant: <b>Ing. Martin Major</b>	
Zpracovatel přílohy: <b>Zdeněk Prádný</b>	
Kvalifikační úroveň: <b>1:50</b>	
Formát: <b>15x A4</b>	
Kraj: <b>Středočeský</b>	
Město: <b>Horní Lideč [643351]</b>	
Stupeň dokumentace: <b>PDPS</b>	
Smluvní datum zpracování: <b>21.03.2025</b>	