


KATASTRÁLNÍ SITUAČNÍ VÝKRES
M 1:500

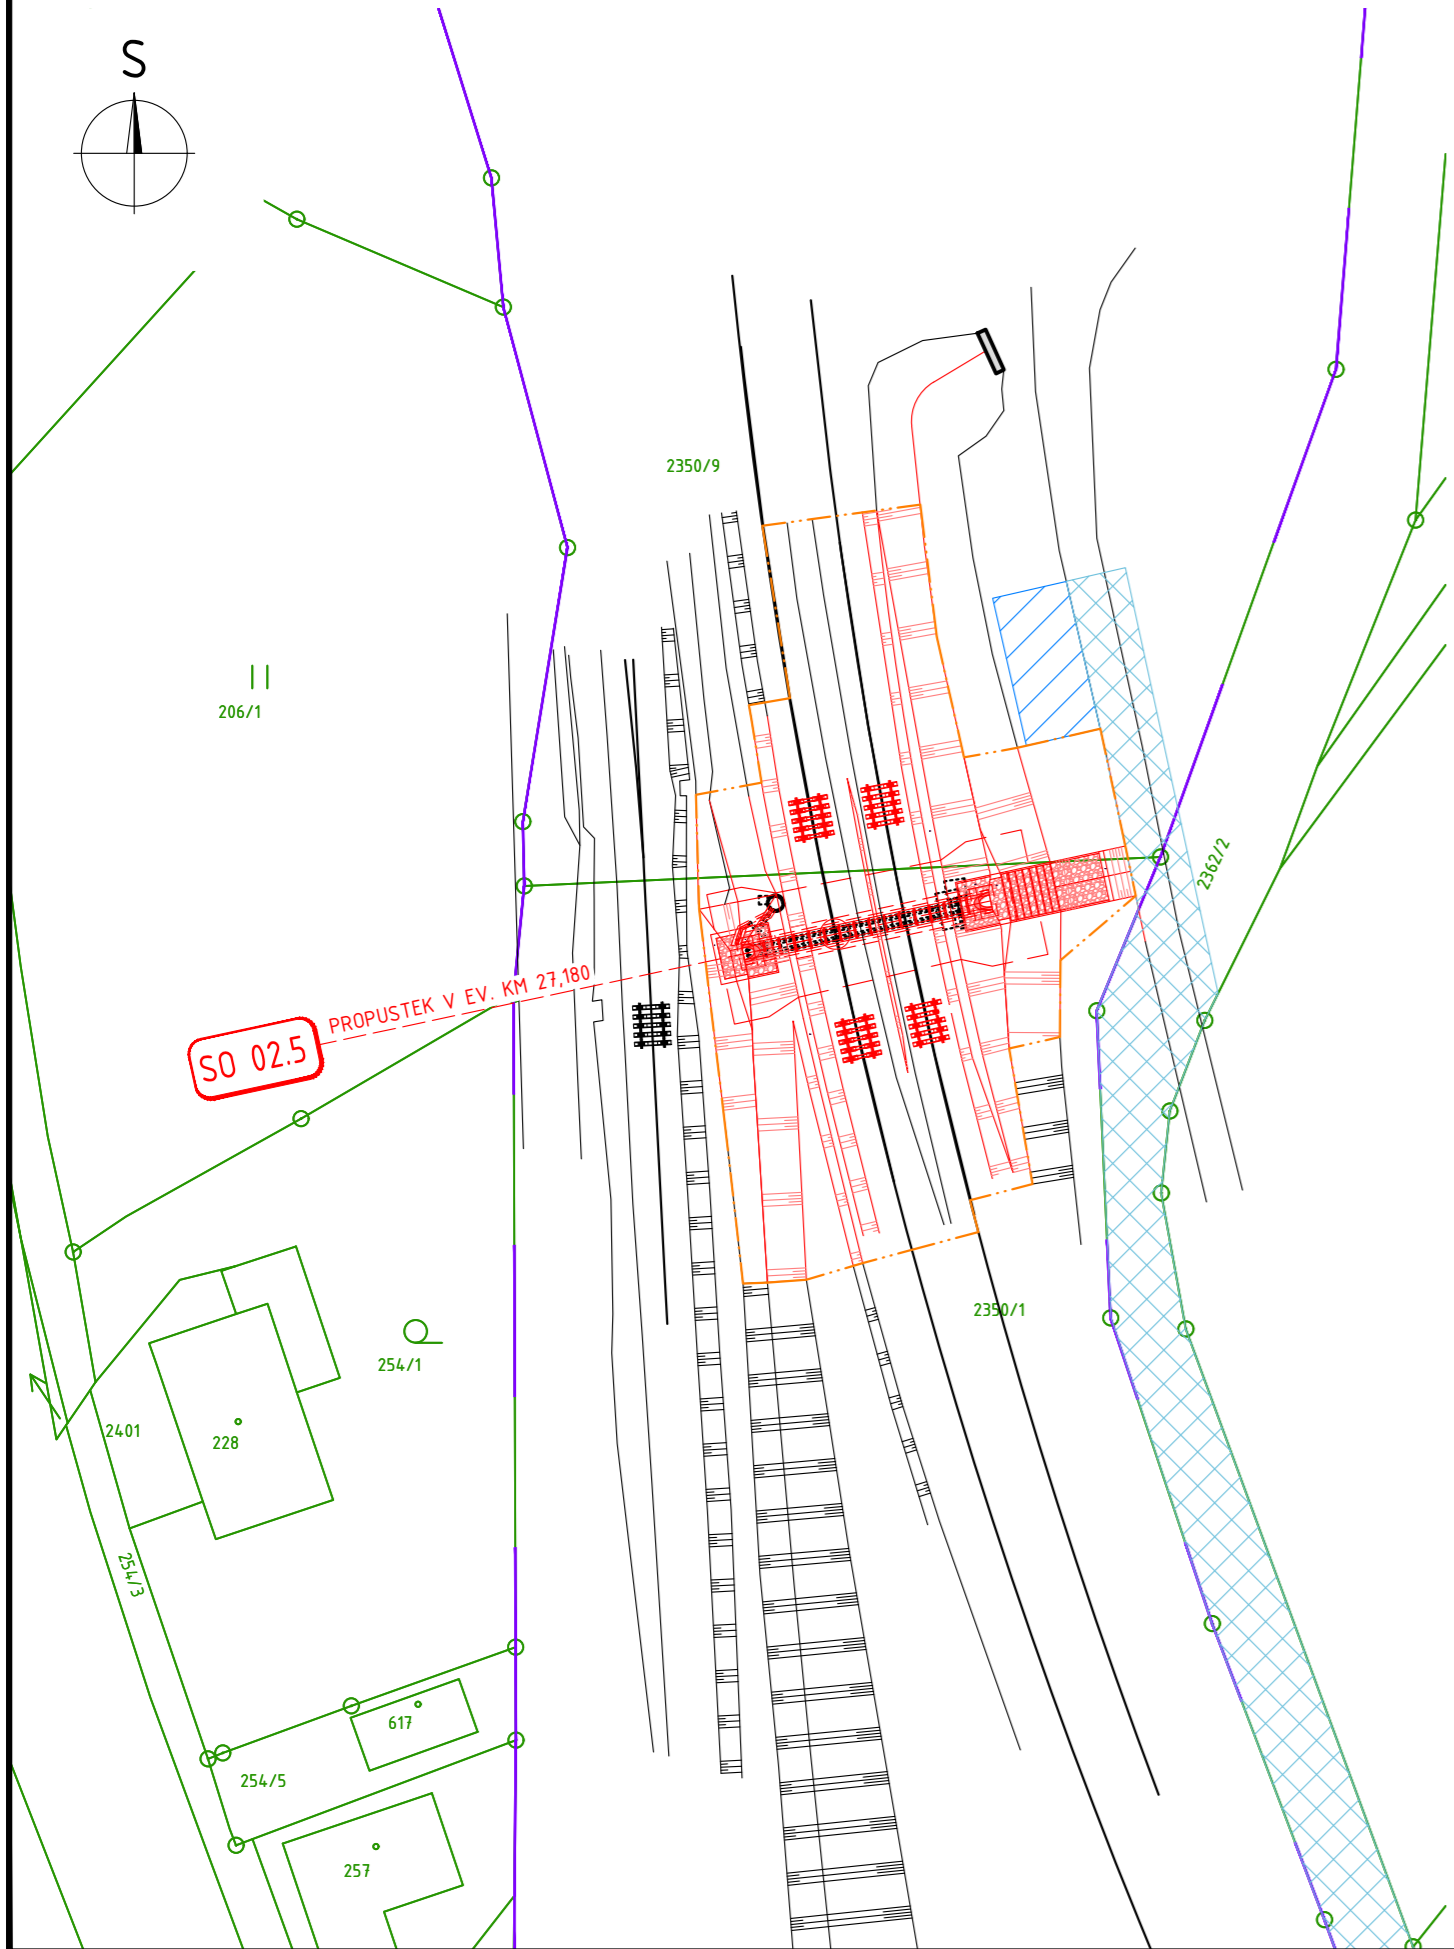

UMÍSTĚNÍ STAVBY					
ČÍSLO PARCELY	KATASTRÁLNÍ ÚZEMÍ	VLASTNICKÉ PRÁVO	LV	DRUH POZEMKU	ZPŮSOB VYUŽITÍ
2350/1	HORNÍ LIDEČ [643351]	ČR, PRÁVO HOSPODAŘIT SPRÁVA ŽELEZNIC, STÁTNÍ ORGANIZACE, DLÁŽDĚNÁ 1003/7, NOVÉ MĚSTO, 11000 PRAHA 1	348	OSTATNÍ PLOCHA	DRÁHA
2350/9	HORNÍ LIDEČ [643351]	ČESKÉ DRÁHY, A.S., NÁBŘEŽÍ LUDVÍKA SVOBODY 1222/12, NOVÉ MĚSTO, 11000 PRAHA 1	831	OSTATNÍ PLOCHA	DRÁHA
PŘÍSTUP KE STAVBĚ					
ČÍSLO PARCELY	KATASTRÁLNÍ ÚZEMÍ	VLASTNICKÉ PRÁVO	LV	DRUH POZEMKU	ZPŮSOB VYUŽITÍ
2362/2	HORNÍ LIDEČ [643351]	OBEC HORNÍ LIDEČ, Č. P. 292, 75612 HORNÍ LIDEČ	10001	OSTATNÍ PLOCHA	OSTATNÍ KOMUNIKACE

PŘÍSTUP JE UVAŽOVÁN PO ÚČELOVÉ KOMUNIKACI, POPŘÍPADĚ KOLEJOVOU DOPRAVOU ZE STANICE HORNÍ LIDEČ.

- LEGENDA
- 1469 HRANICE PARCEL A PARCELNÍ ČÍSLO
 - DRÁŽNÍ POZEMEK – SPRÁVA ŽELEZNIC, S. O.
 - OBVOD STAVENIŠTĚ
 - ZAŘÍZENÍ STAVENIŠTĚ
 - PŘÍSTUPOVÁ CESTA



Souhlas vlastníka

dle ustanovení § 187 zákona č. 283/2021 Sb., stavební zákon

Použitím tohoto souhlasu v řízení na stavebním úřadě
stavebník (žadatel) akceptuje podmínky souhrnného stanoviska ČD, a.s.,

č.j. ...0446/25-RSMBRNO-037/25..ze dne ...26.2.2025....


V Brně dne

Mgr. Martin Špinka, MBA
ředitel Regionální správy majetku Brno

České dráhy a.s., IČO 709 94 226, se sídlem Praha 1, Nábřeží L. Svobody 1222, PSČ 11015

OZNAČENÍ	PODROBNOSTI	DATUM	PODPIS
TABULKA ZMĚN			

TÚ 2363 Púchov (ŽSR)(mimo) – Horní Lideč (mimo)
DÚ 06 Horní Lideč státní hranice – Horní Lideč

Hlavní projektant:	Ing. Martin Major	Maj	<div>Zhotovitel PD:</div> <div></div> <div>F-PROJEKT-DOPRAVNÍ STAVBY s.r.o.</div> <div>Janáčkova 4642/5d</div> <div>79601 Prostějov</div>	
Odp. projektant objektu:	Ing. Martin Major	Maj		
Vypracoval:	Lukáš Kovář	LK		
Kontroloval:	Ing. Martin Major	Maj		
Kraj: Zlínský	K.ú.: Horní Lideč [643351]			
Objednatel: Správa železnic, s.o., OŘ Ostrava, Muglinovská 1038, 702 00 Ostrava				
Stavba: Cyklická obnova trati v úseku Horní Lideč – Horní Lideč státní hranice			Datum:	01/2025
Objekt: SO 02.5 P2: Propustek v km 27,180			Stupeň:	PDPS
Název přílohy: KATASTRÁLNÍ SITUAČNÍ VÝKRES			Číslo zakázky:	224017
			Měřítko:	1:500
			Část PD:	Číslo přílohy:
			C	02