


Pohled na výtok.

Půchov n/v.

Hor. Lideč.

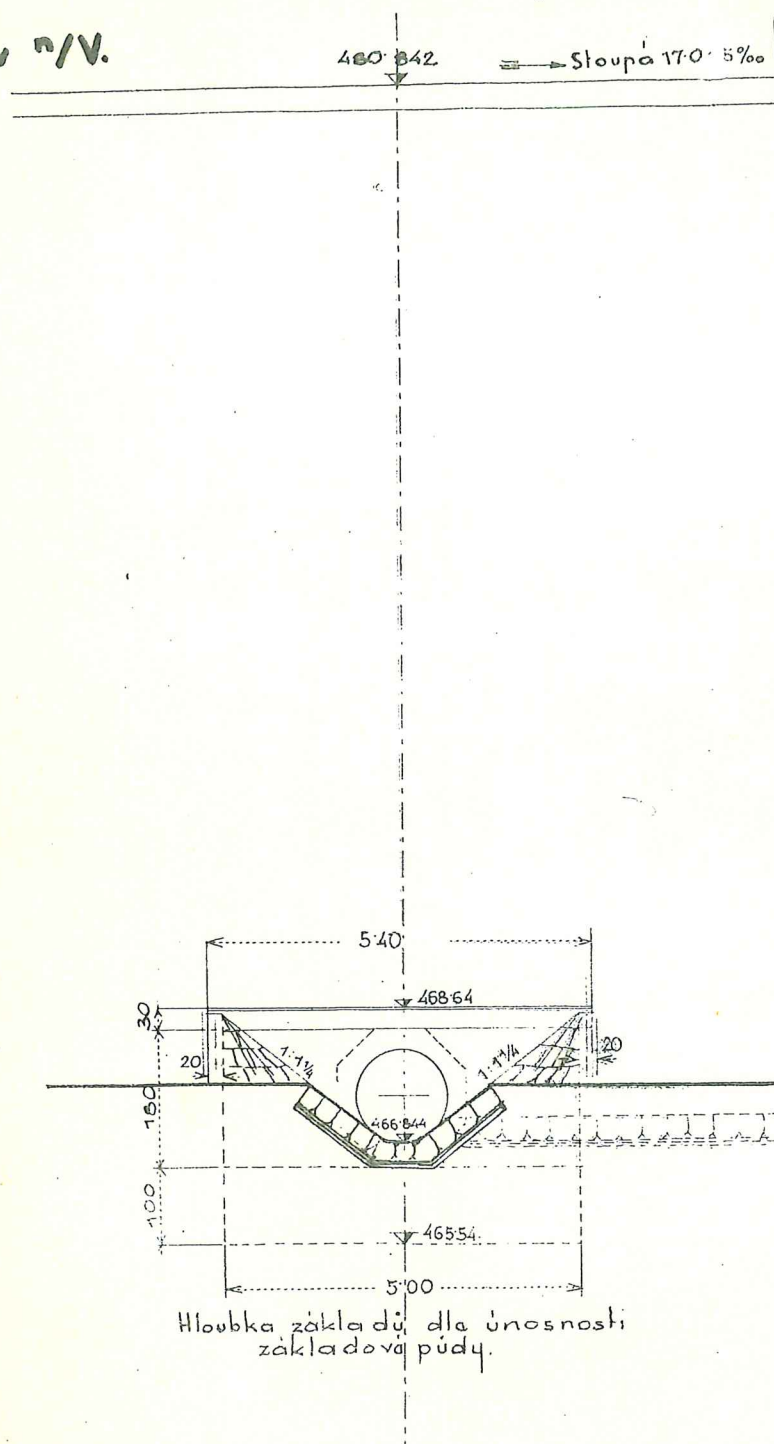


Hloubka základů, dle únosnosti  
základové půdy.

K provedení schváleno  
přednostou stavební správy:


*Ing. Sedláček*

4.

Příčný řez

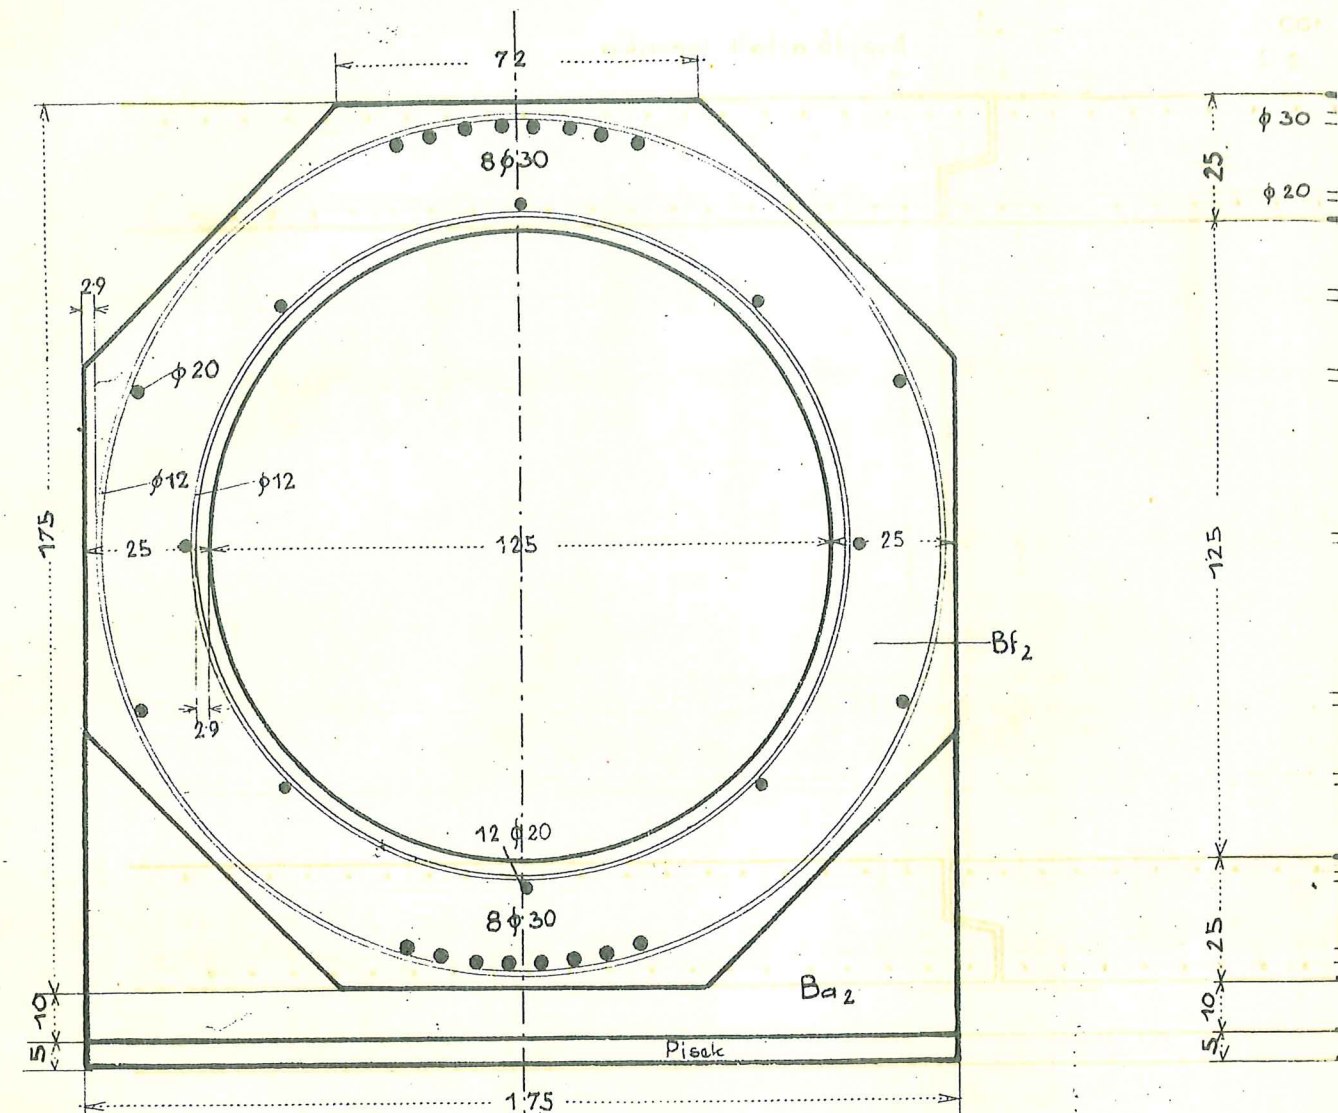

Nastavení prutů šroubovice.

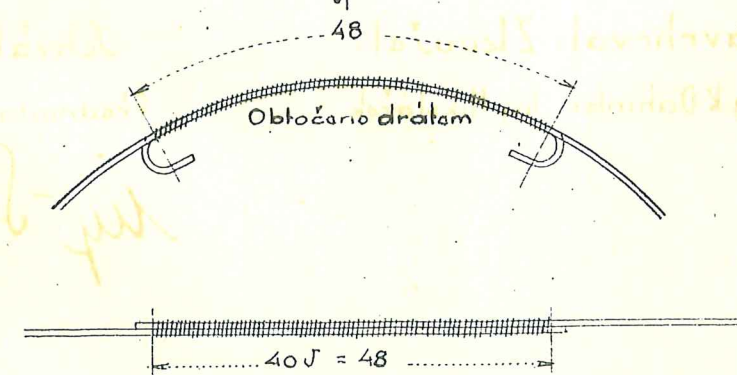

Ve Střelně, dne 18. VI. 1935.