


Trubní propust kolmý $\phi 125$ cm. V km 22+000, stavební,
přímá, ve stoup. 17.025‰. km 21+780-722 provozní.
Podélný řez 1:100.

Základová půda: tvrdý jíl.
Základový beton: Bb₂
licovaný beton:
Čelné zidky z lom. kamene.
Krycí desky zdivo kvádrové.
Troubky ze žel. bet. typ sesílený.

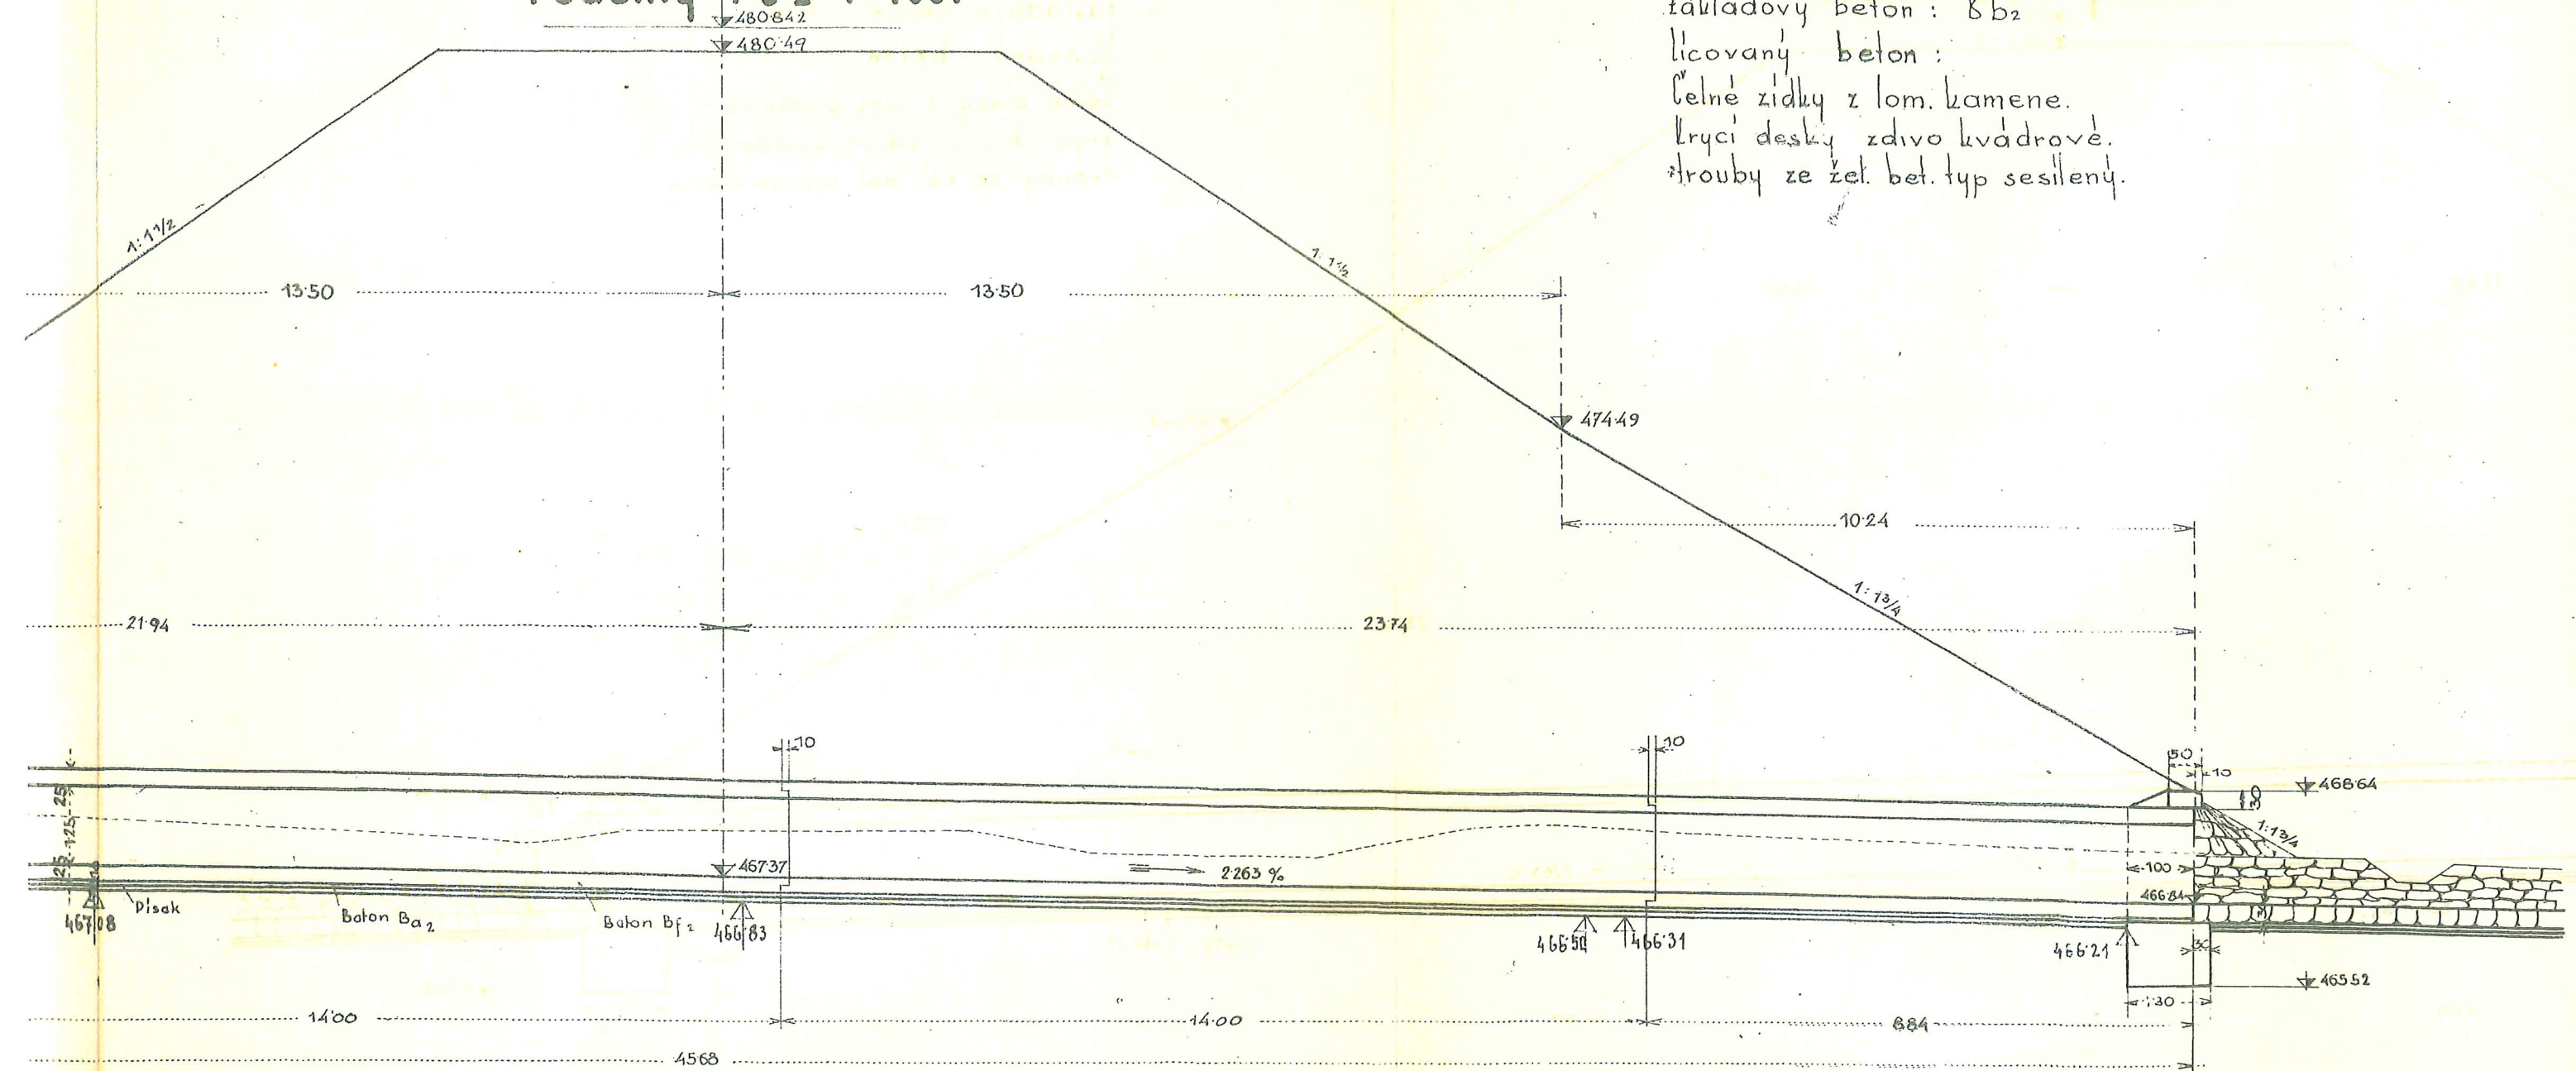

od shora.

Podorys

