

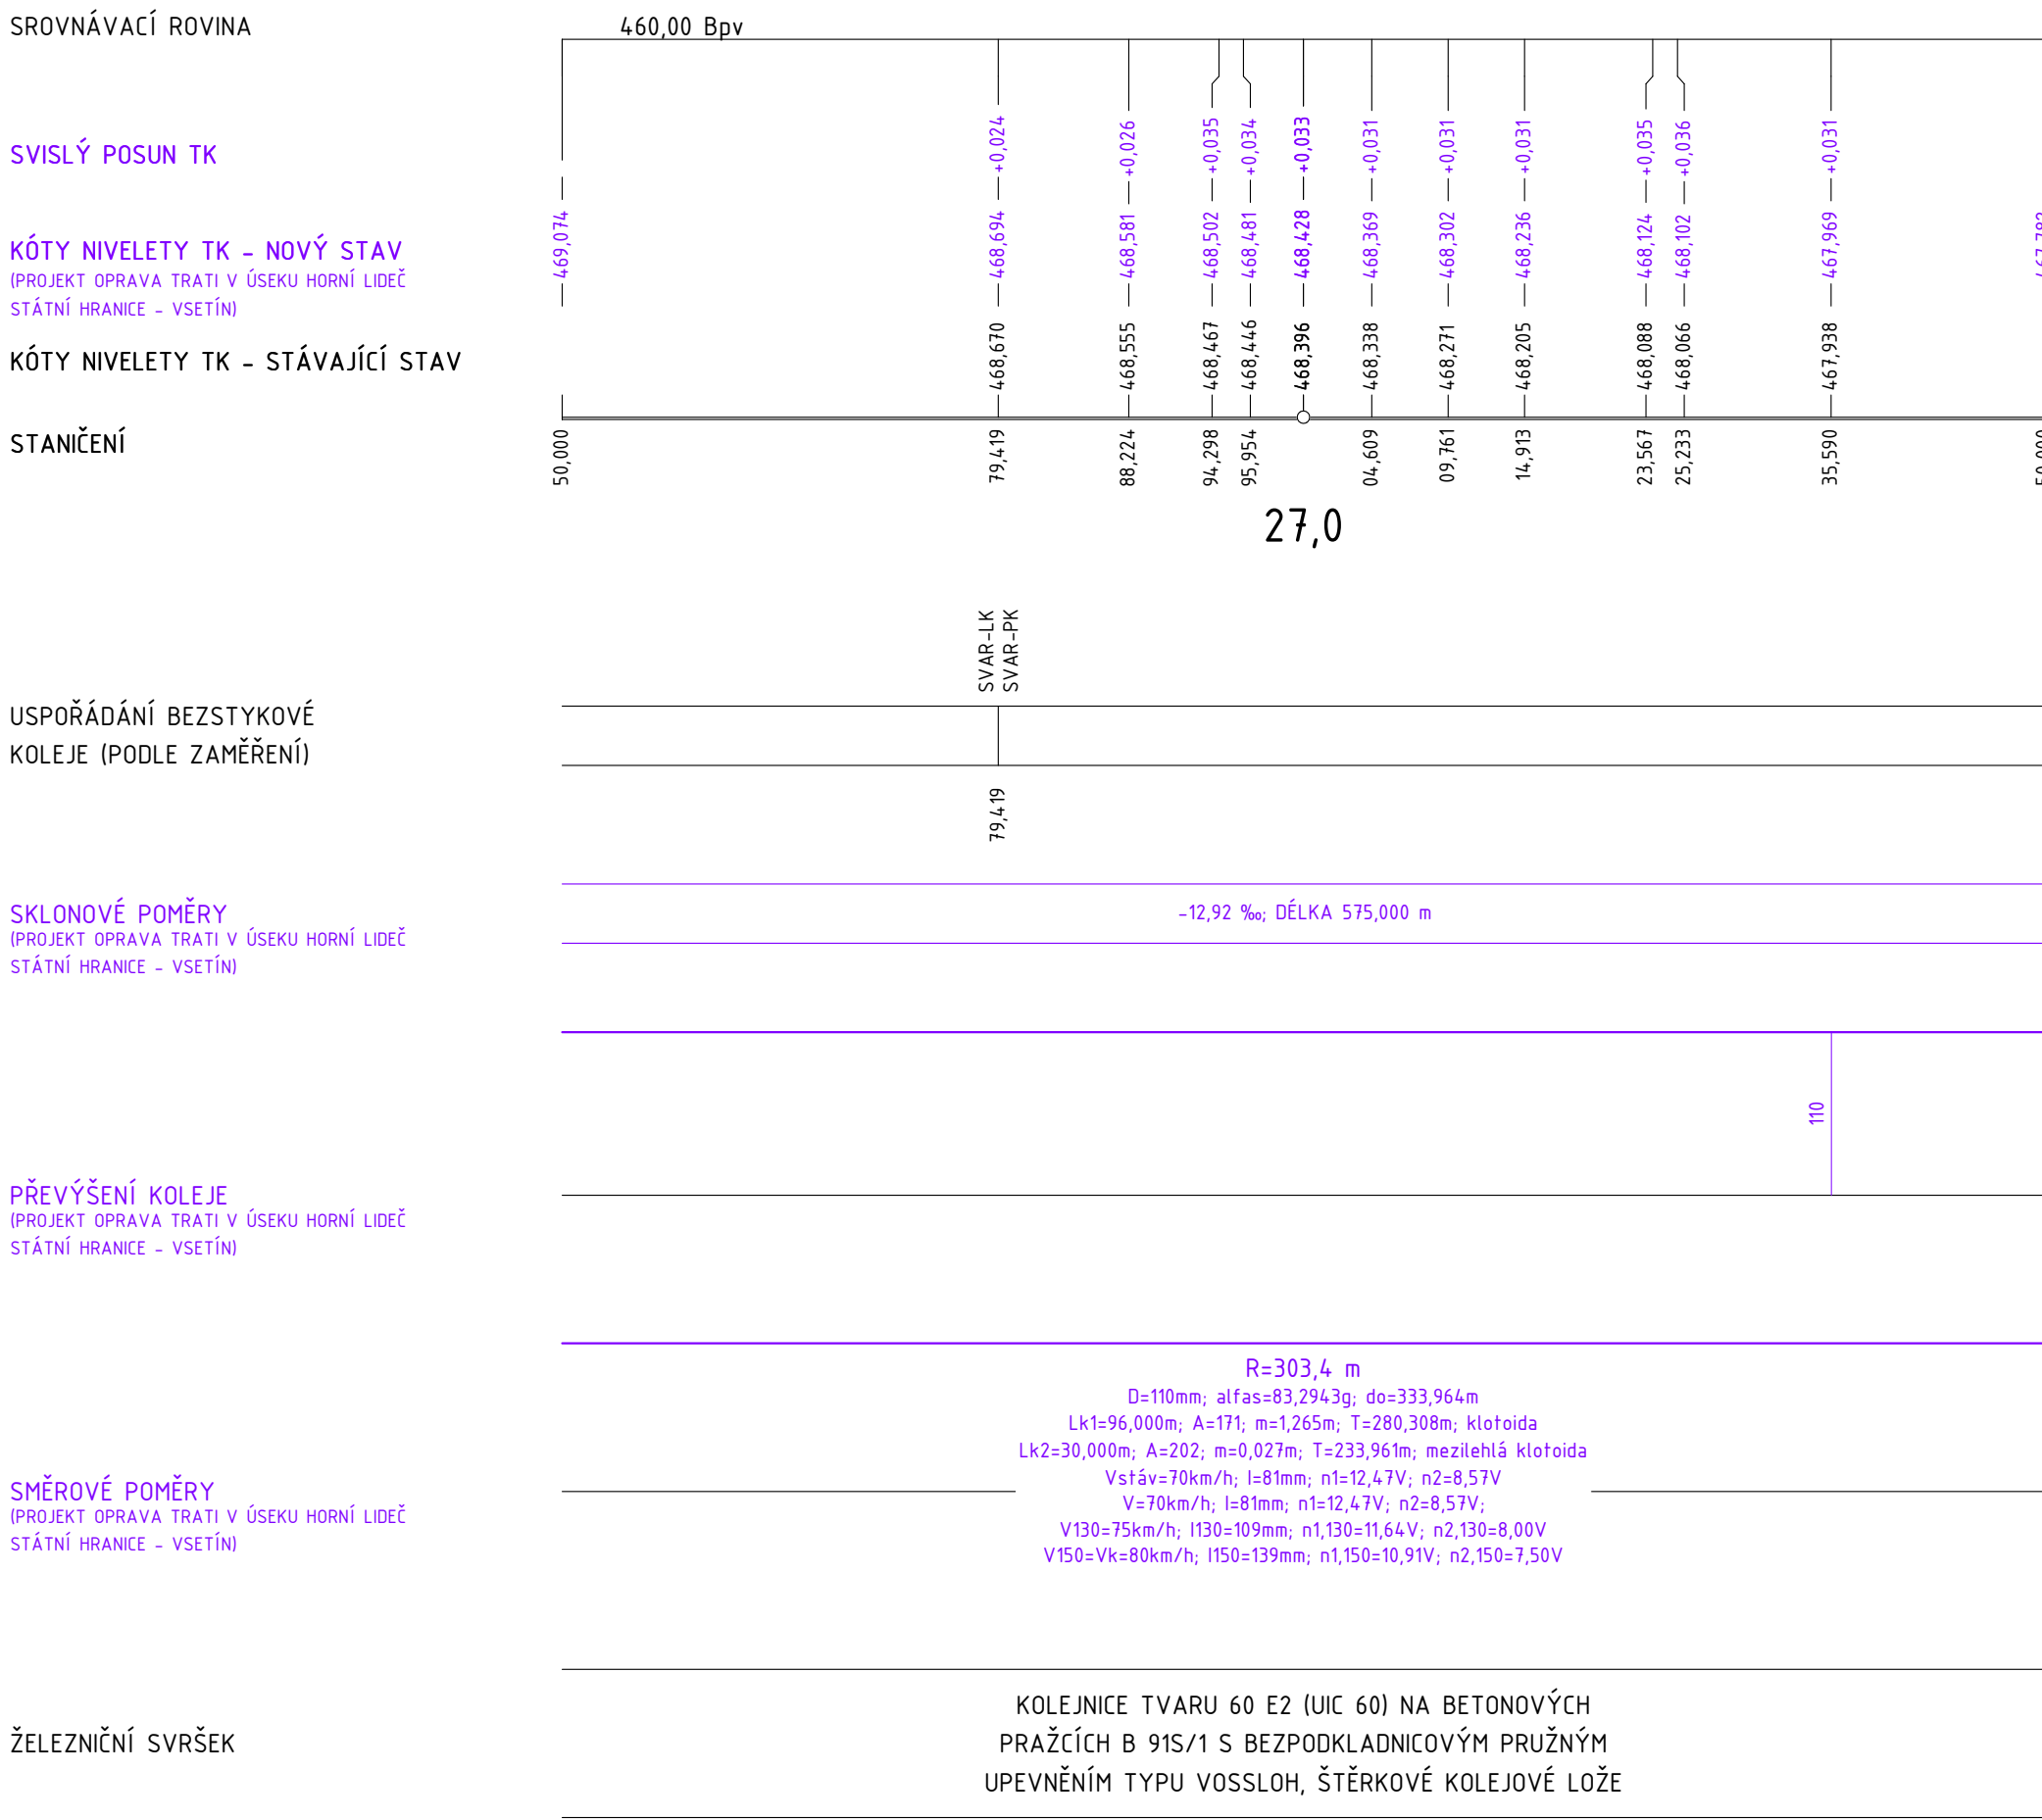
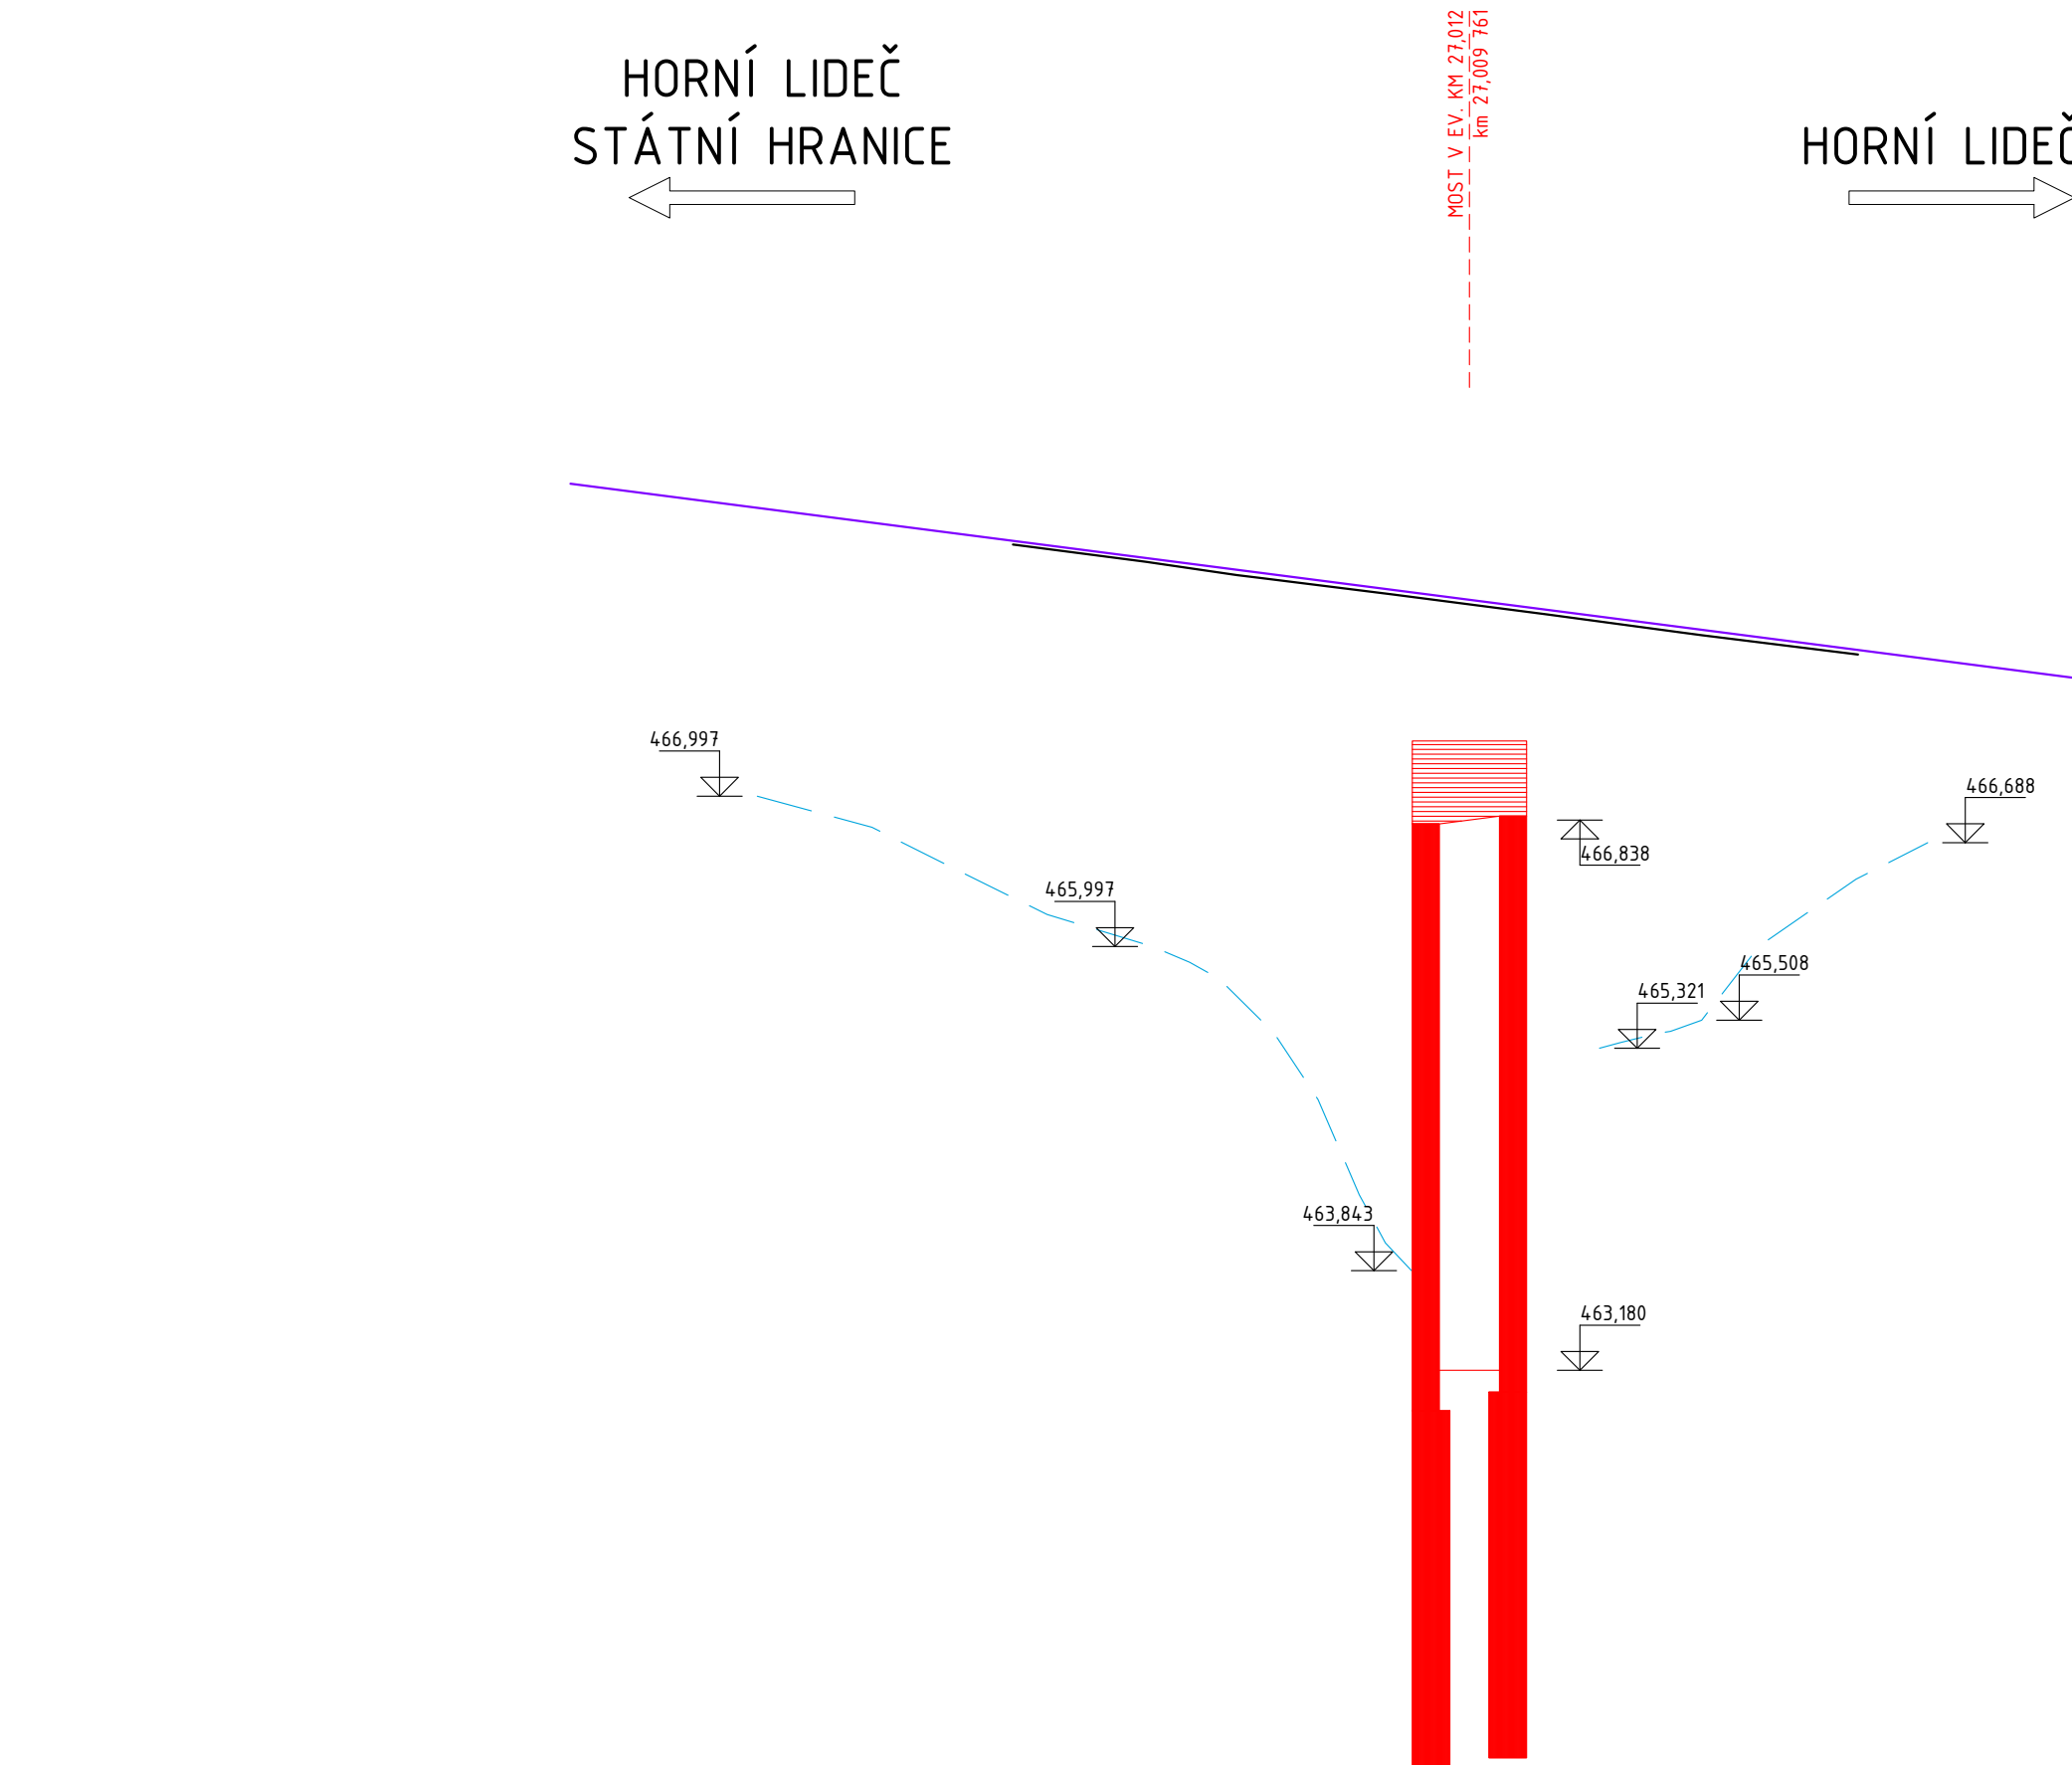


PODÉLNÉ PROFILY

PODÉLNÝ PROFIL – KOLEJ Č. 1
M 1:500/50

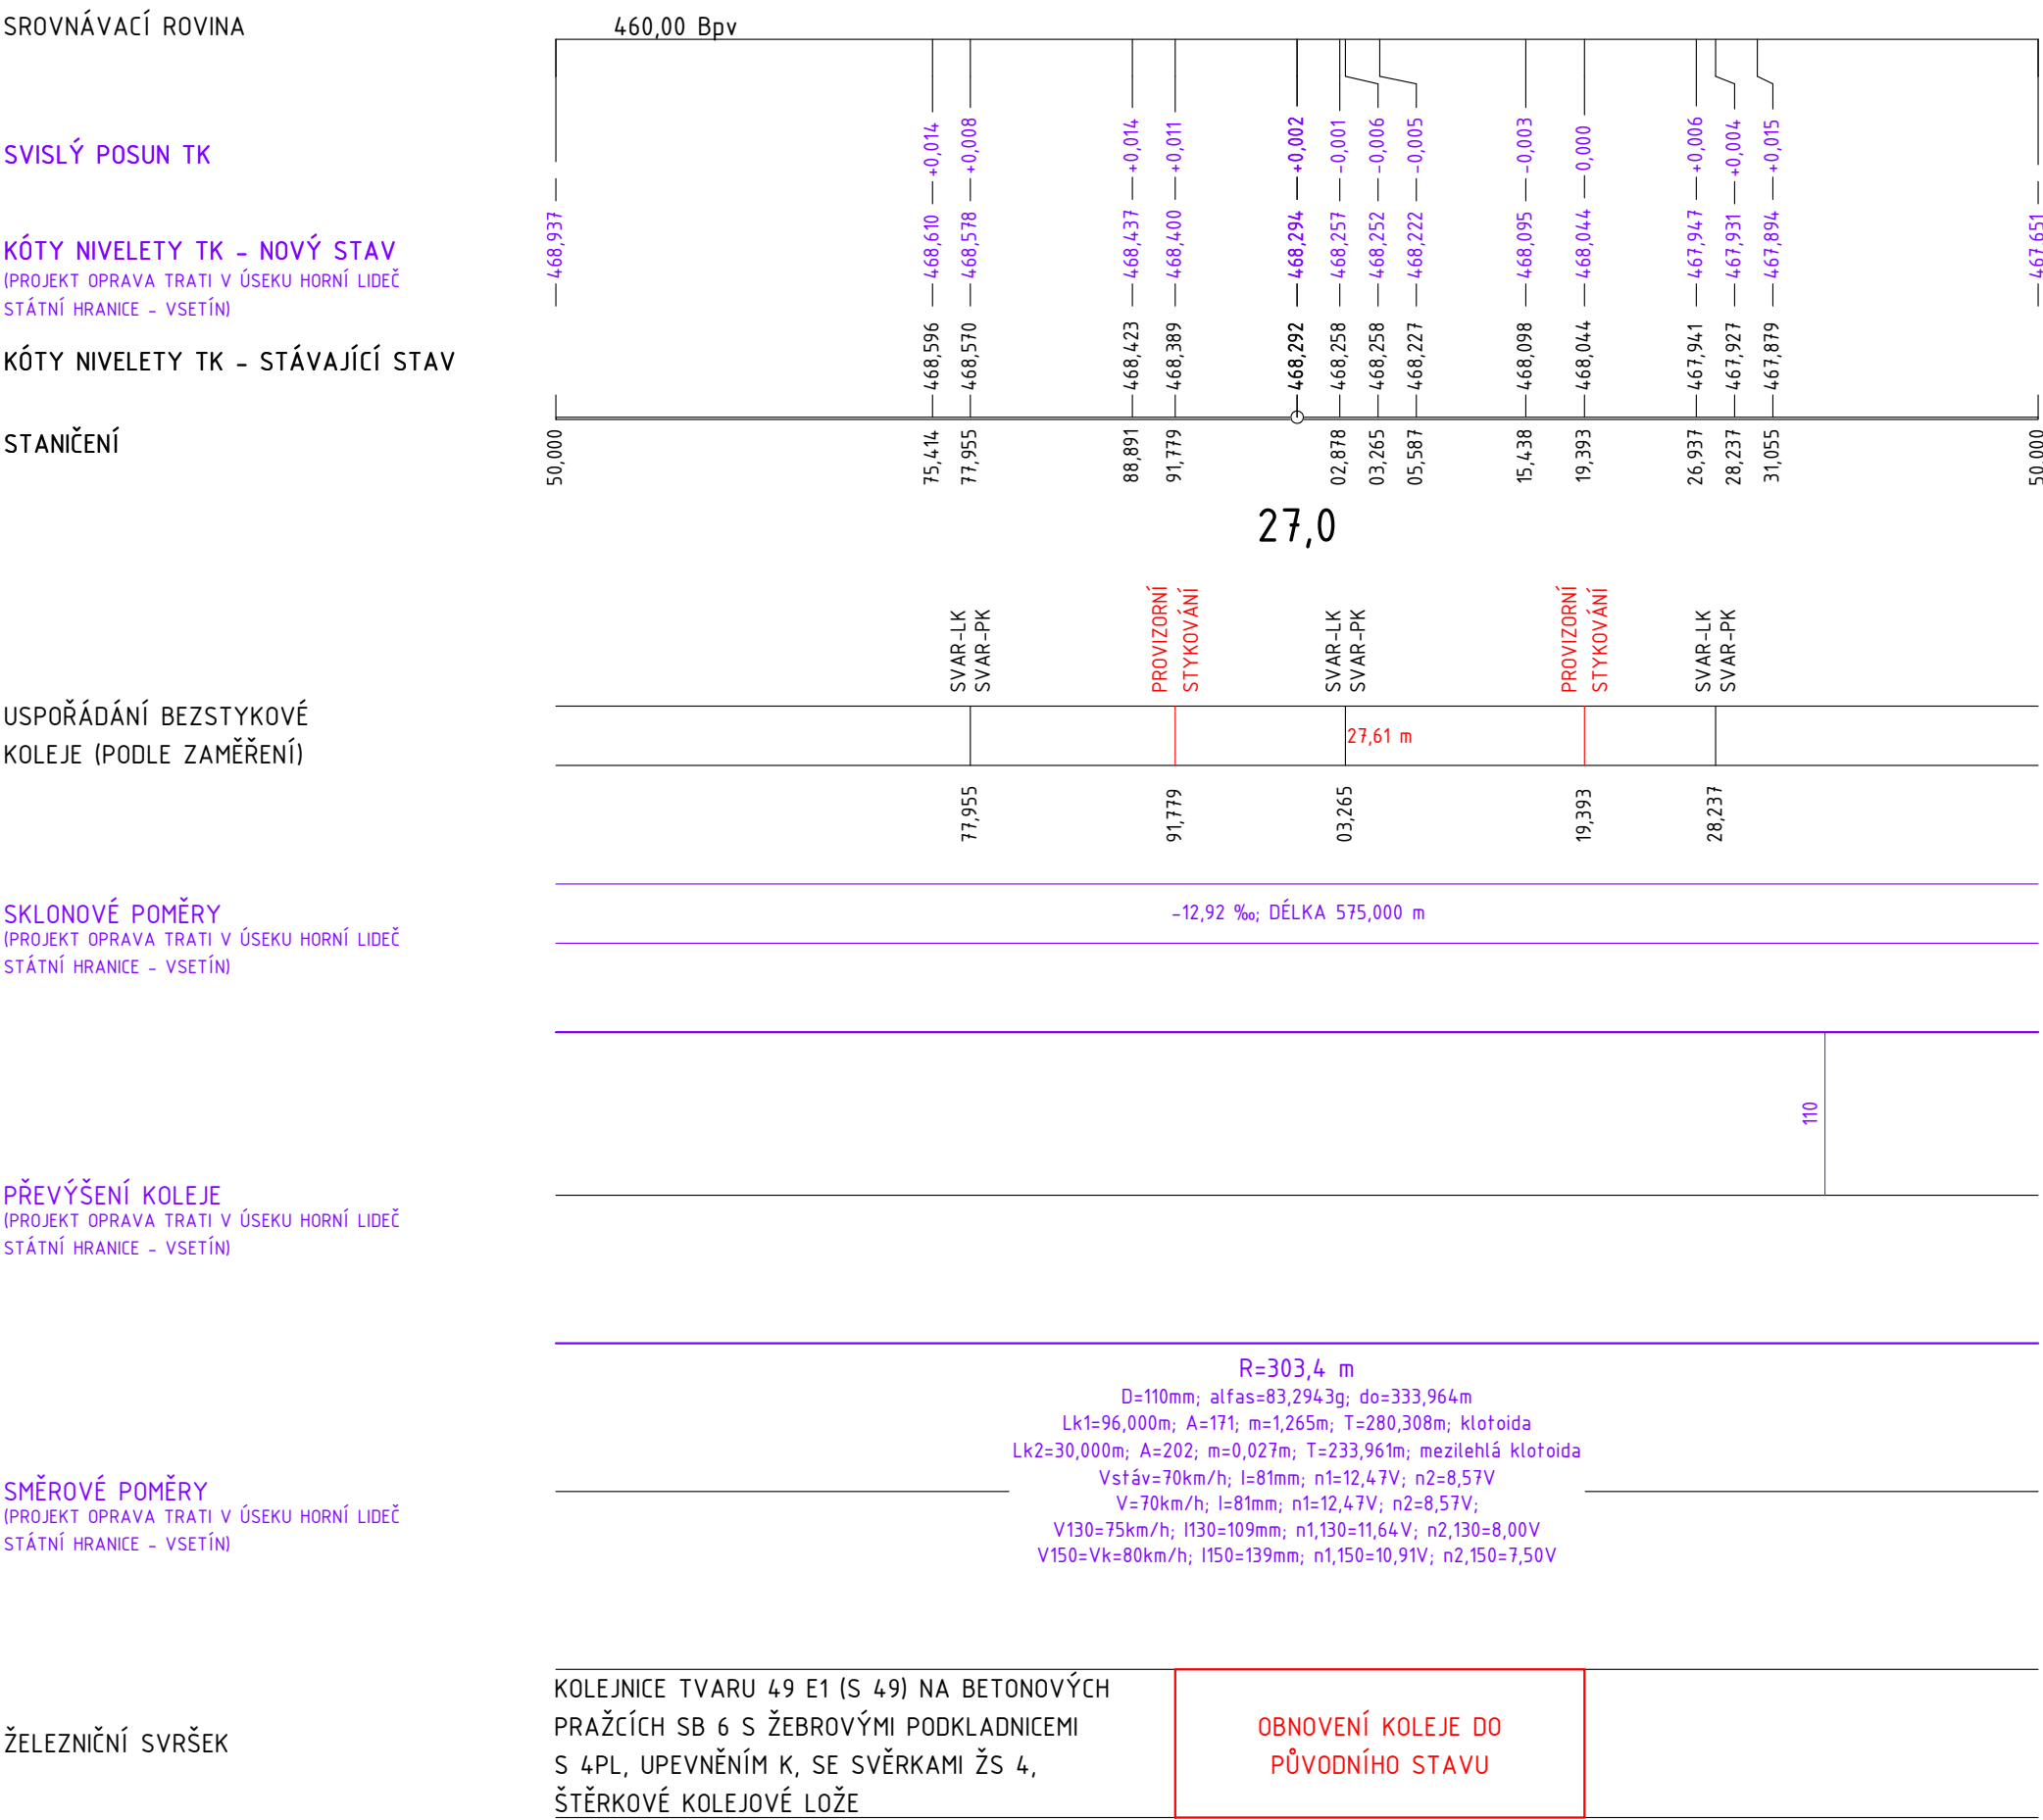

PODÉLNÝ PROFIL – KOLEJ Č. 2
M 1:500/50

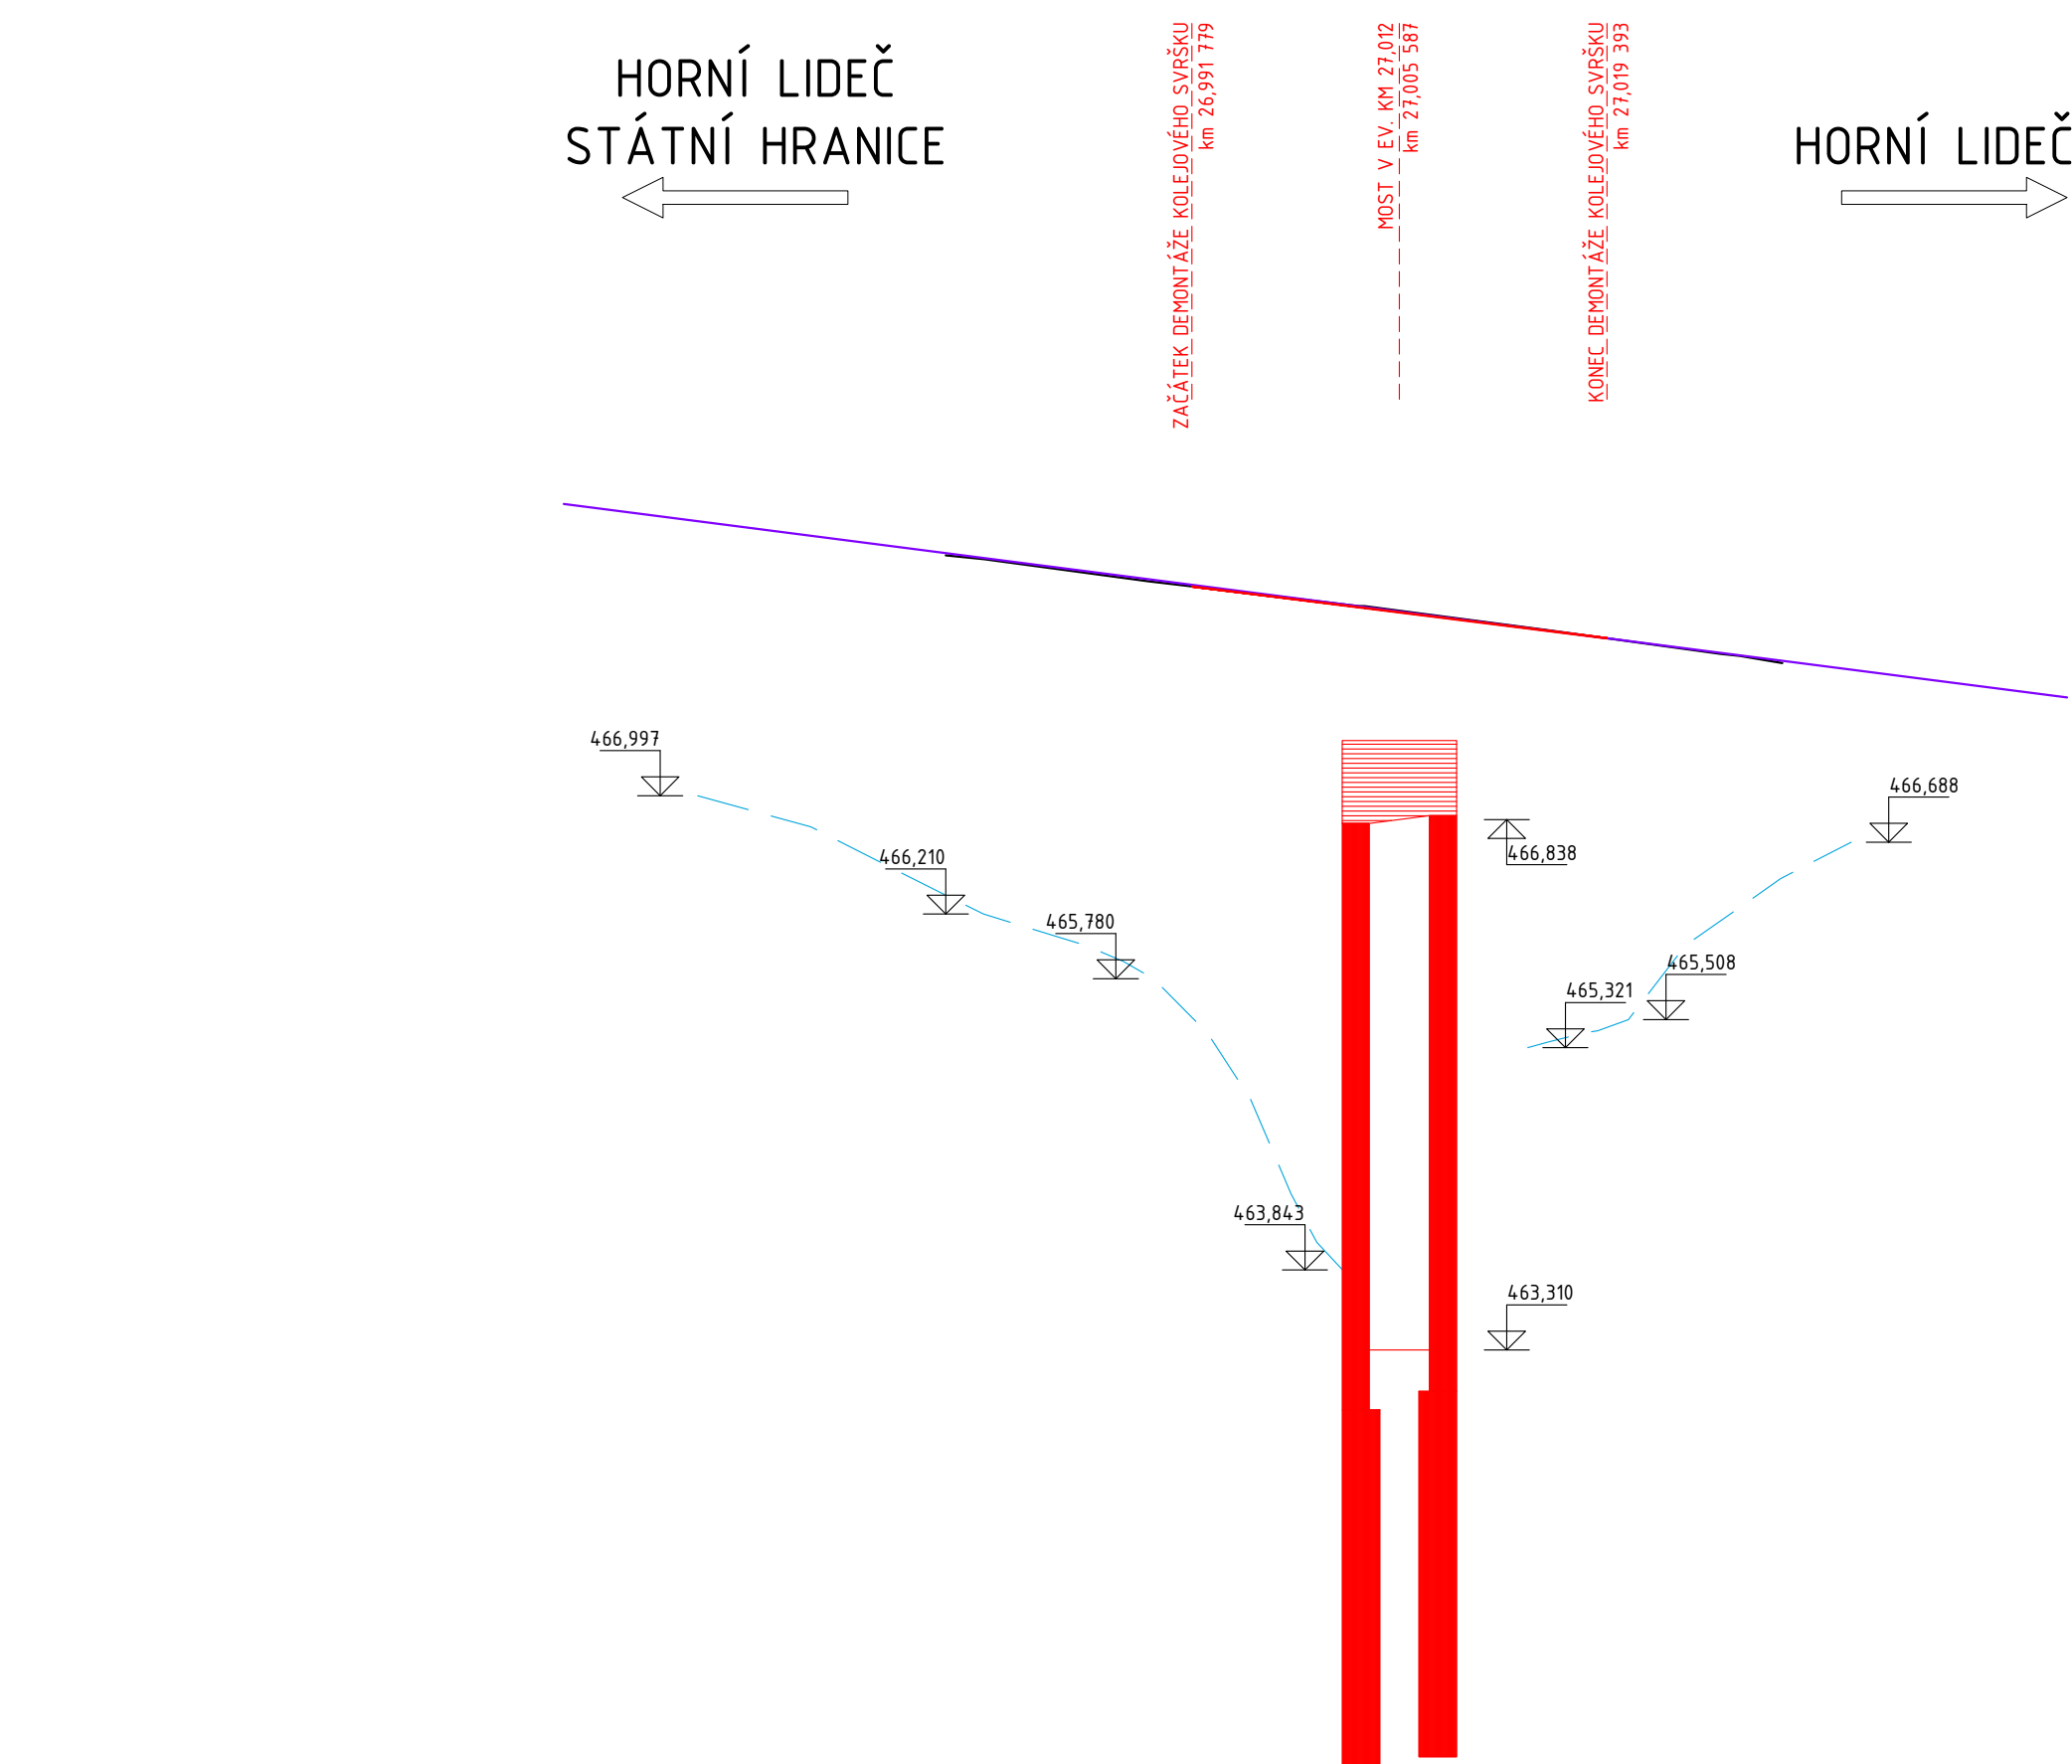

LEGENDA

- STÁVAJÍCÍ NIVELETA TK
- OBNOVENÍ KOLEJE V MÍSTĚ OPRAVY PROPUSTKU (ZPĚTNÁ MONTÁŽ BEZ PODBITÍ)
- NOVÁ NIVELETA TK PODLE PROJEKTU OPRAVA TRATI V ÚSEKU HORNÍ LIDEČ STÁTNÍ HRANICE – VSETÍN
- DNO STÁVAJÍCÍHO PŘÍKOPU VPRAVO
- DNO NOVÉHO PŘÍKOPU VPRAVO

POZNÁMKY

PROJEKTOVÁ DOKUMENTACE OPRAVY MOSTU V EVIDENČNÍM KM 27,012 ŘEŠÍ POUZE SNESENÍ A ZPĚTNOU MONTÁŽ ŽELEZNIČNÍHO SVRŠKU V UVEDENÉM ROZSAHU BEZ PODBITÍ. PRO ZPĚTNOU MONTÁŽ BUDOU POUŽITY PŮVODNÍ UPEVNŮVACÍ SOUČÁSTI ŽELEZNIČNÍHO SVRŠKU A PŮVODNÍ PRAŽCE. SOUČÁSTÍ AKCE "CYKLICKÁ OBNOVA TRATI V ÚSEKU HORNÍ LIDEČ – HORNÍ LIDEČ STÁTNÍ HRANICE" JE MIMO JINÉ I PROJEKT OPRAVA TRATI V ÚSEKU HORNÍ LIDEČ STÁTNÍ HRANICE – VSETÍN. NĚKTERÉ ÚDAJE Z TOHOTO PROJEKTU JSOU INFORMATIVNĚ ZAKRESLENY V JEDNOTLIVÝCH VÝKRESECH.

SPRÁVA ŽELEZNIC	
Jiná ověření:	Paré:
Orientační schéma:	Razítko oprávněné osoby:
Podpis: Datum:	
Revize:	Datum:
Popis:	Kontroloval:
Stavebník/Investor: SPRÁVA ŽELEZNIC	
Adresa: Dlážděná 1003/7, 110 00 Praha 1	Adresa: Muglinovská 1038/5, 702 00 Ostrava
Zástupce investora: Oblastní ředitelství Ostrava	Zhotovitel díla: F-PROJEKT-DOPRAVNÍ STAVBY, s. r. o.
Adresa: Muglinovská 1038/5, 702 00 Ostrava	Adresa: Janáčkova 4642/5d, 796 01 Prostějov
Zhotovitel díla: F-PROJEKT-DOPRAVNÍ STAVBY, s. r. o.	Kontakt: T: +420 582 334 259 E: fprojekt@fprojekt.cz
Adresa: Janáčkova 4642/5d, 796 01 Prostějov	Zhotovitel části/objektu: F-PROJEKT-DOPRAVNÍ STAVBY, s. r. o.
Kontakt: T: +420 582 334 259 E: fprojekt@fprojekt.cz	Adresa: Janáčkova 4642/5d, 796 01 Prostějov
Hlavní projektant (HIP): Ing. Martin Major	Kontakt: T: +420 582 334 259 E: fprojekt@fprojekt.cz
Specialista: Ing. Martin Major	
Název stavby/akce: Most v km 27,012	Označení investora: XXXXXXXXXX
Název části: Dokumentace objektů	Zakázka: 224017
Název objektu/díle části: Železniční svršek	Označení části: D
Název přílohy: Podélné profily	Objekt/Skupina objektů: SO 02.3.2
Název díle části přílohy: -	Díle části: D.1 2 002
Odpovědný projektant: Ing. Martin Major	Typ: Příloha
Zpracovatel přílohy: Lukáš Kovář	Formáty: 8x A4
Kraj: Žilinský	TUDU: 236506
Katastrální území: Horní Lideč (643351)	Smluvní datum zpracování: 21.03.2025
Stupeň dokumentace: Číslo	Stupeň dokumentace: 21.03.2025
Stupeň dokumentace: Číslo	Stupeň dokumentace: 21.03.2025