



POHLED A - A'

M 1:50

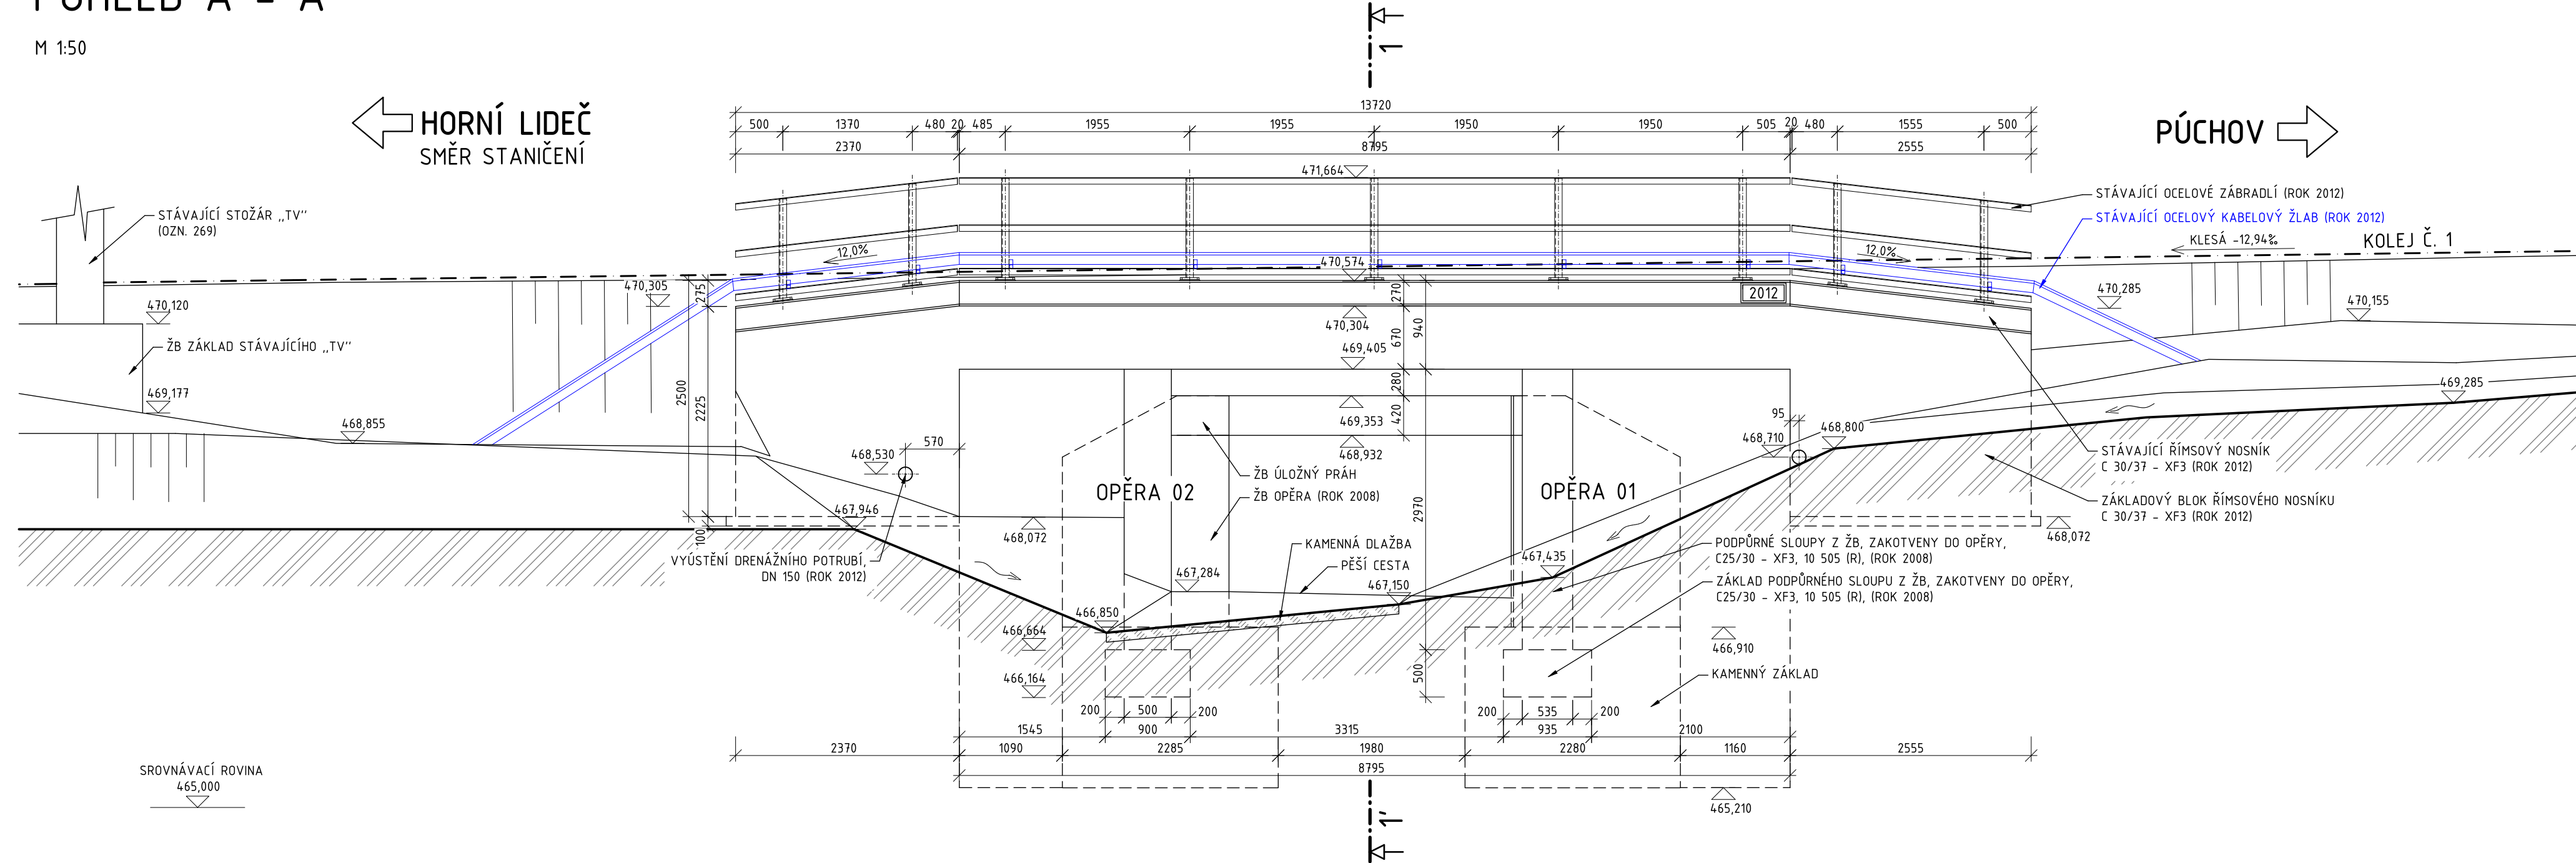

POHLED B - B'

M 1:50

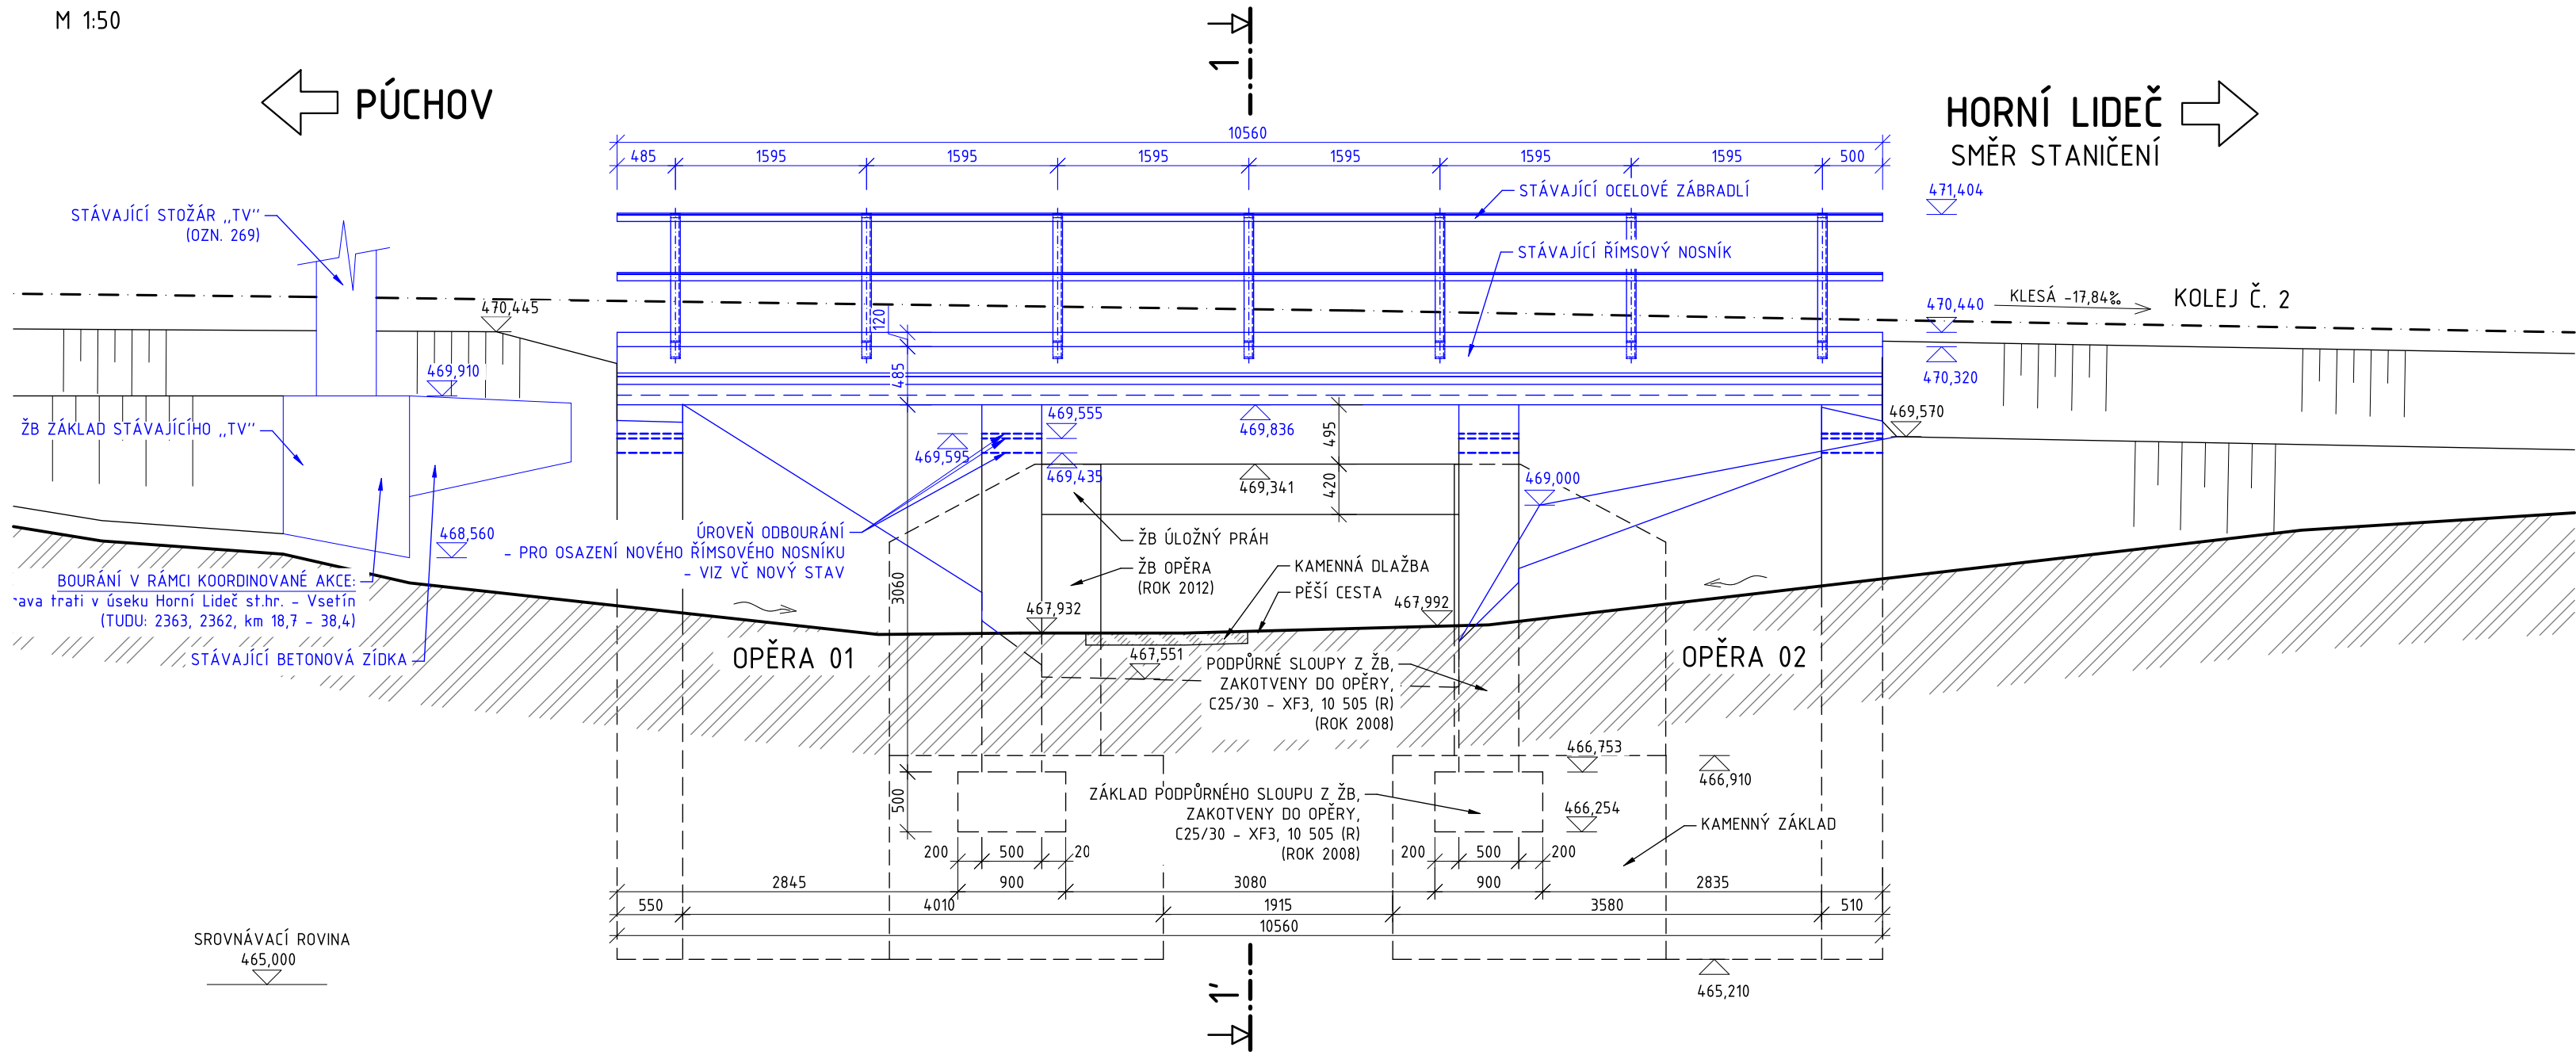

Jiná ověření:	Paré:
Orientační schéma:	Razítko oprávněné osoby:
Revize:	Datum:
Popis:	Kontroloval:
Stavebník/Investor: <b>Správa železnic, státní organizace</b>	
Adresa: <b>Dlážděná 1003/7, 110 00 Praha 1</b>	
Zástupce investora: <b>Oblastní ředitelství Ostrava</b>	
Adresa: <b>Muglinovská 1038/5, 702 00 Ostrava</b>	
Zhotovitel díla: <b>F-PROJEKT-DOPRAVNÍ STAVBY, s. r. o.</b>	
Adresa: <b>Janáčkova 4642/5d, 796 01 Prostějov</b>	
Kontakt: <b>T: +420 582 334 259</b>	
E: <b>fprojekt@fprojekt.cz</b>	
Zhotovitel části/objektu: <b>F-PROJEKT-DOPRAVNÍ STAVBY, s. r. o.</b>	
Adresa: <b>Janáčkova 4642/5d, 796 01 Prostějov</b>	
Kontakt: <b>T: +420 582 334 259</b>	
E: <b>fprojekt@fprojekt.cz</b>	
Hlavní projektant (HIP): <b>Ing. Martin Major</b>	
Specialista: <b>Ing. Martin Major</b>	
Název stavby/akce:	<b>Cyklická obnova trati v úseku Horní Lideč - Horní Lideč státní hranice</b>
Objekt:	<b>SO 02.4 Propustek v km 26,820</b>
Název části:	<b>Dokumentace objektů</b>
Název objektu/díle části:	<b>Železniční propustek</b>
Název přílohy:	<b>Pohledy - stávající stav</b>
Název díle části přílohy:	<b>-</b>
Odpovědný projektant:	<b>Ing. Martin Major</b>
Zpracovatel přílohy:	<b>Zdeněk Prázdny</b>
Měřítko:	<b>1:50</b>
Formát:	<b>6x A4</b>
Kraj:	<b>Žilinský</b>
Katastrální území:	<b>Horní Lideč [643351]</b>
TUDU:	<b>236306</b>
Stupeň dokumentace:	<b>04</b>
Objekt:	<b>02</b>
Podoblet:	<b>1</b>
Typ:	<b>2</b>
Priloha:	<b>03</b>
Revize:	<b>00</b>
Označení investora:	<b>XXXXXXXXXX</b>
Zakázka:	<b>224017</b>
Označení části:	<b>D</b>
Objekt/Skupina objektů:	<b>SO 02.4.1</b>
Dílčí část:	<b>D.1</b>
Typ:	<b>2</b>
Číslo přílohy:	<b>003</b>
Stupeň dokumentace:	<b>PDPS</b>
Smluvní datum zpracování:	<b>21.03.2025</b>