


SITUACE ŠIRŠÍCH VZTAHŮ  
M 1:10 000

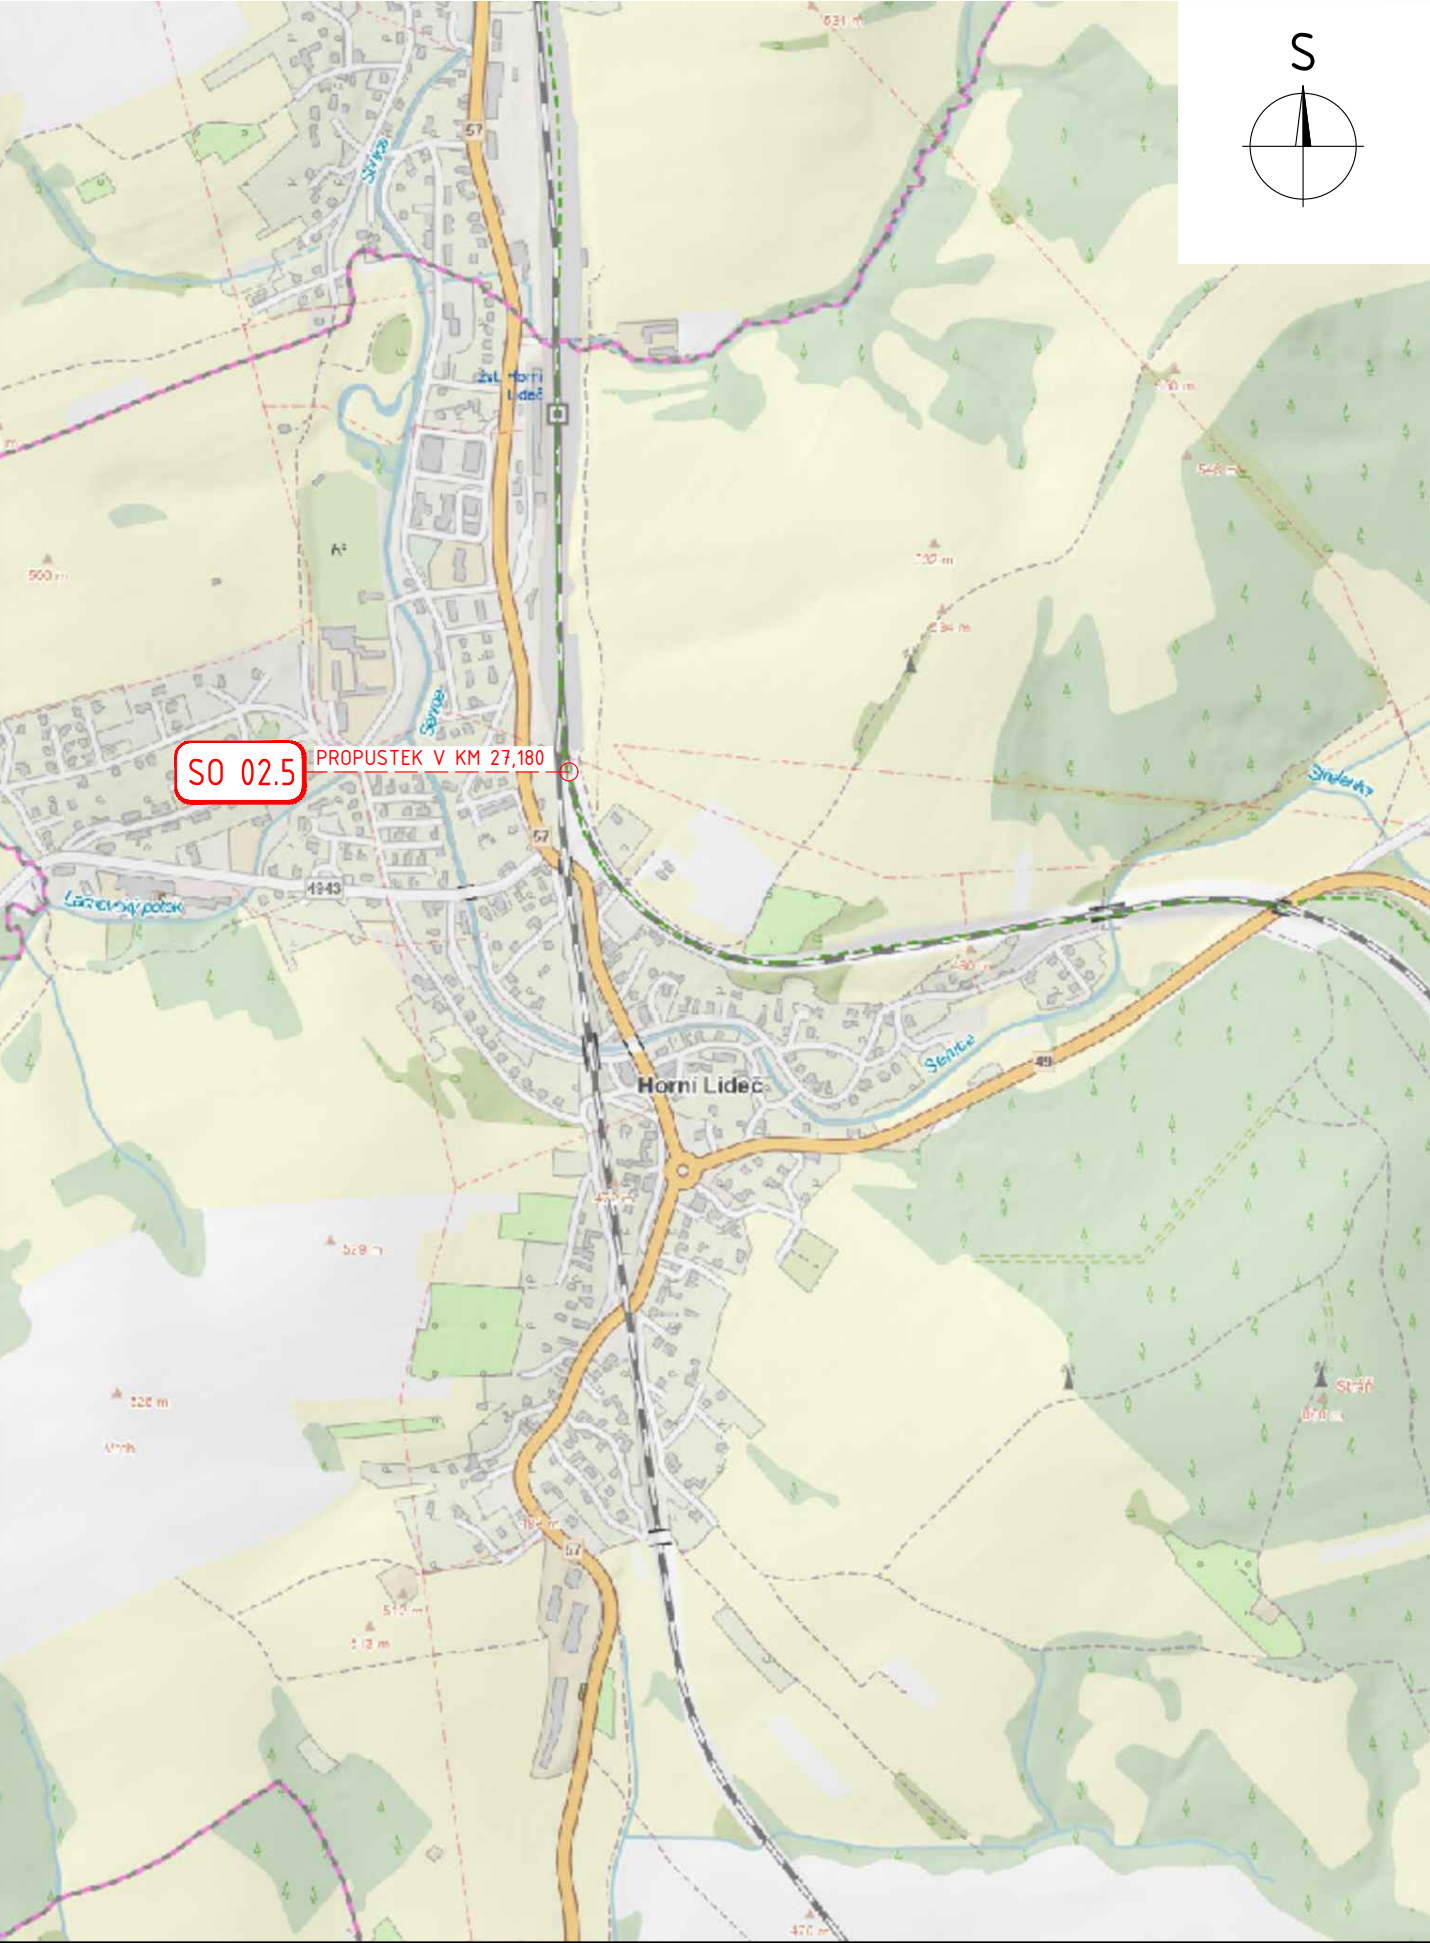

 <b>SPRÁVA ŽELEZNIC</b>			
Jiná ověření:		Paré:	
Orientační schéma:		Razítko oprávněné osoby:	
Podpis:		Datum:	
Revize:	Datum:	Popis:	Kontroloval:
Stavebník/Investor:	<b>Správa železnic, státní organizace</b>		
Adresa:	<b>Dlážděná 1003/7, 110 00 Praha 1</b>		
Zástupce investora:	<b>Oblastní ředitelství Ostrava</b>		
Adresa:	<b>Muglinovská 1038/5, 702 00 Ostrava</b>		
 <b>SPRÁVA ŽELEZNIC</b>			
Zhotovitel díla:	<b>F-PROJEKT-DOPRAVNÍ STAVBY, s. r. o.</b>		
Adresa:	Janáčkova 4642/5d, 796 01 Prostějov		
Kontakt:	T: +420 582 334 259 E: fprojekt@fprojekt.cz		
			
Zhotovitel části/objektu:	<b>F-PROJEKT-DOPRAVNÍ STAVBY, s. r. o.</b>		
Adresa:	Janáčkova 4642/5d, 796 01 Prostějov		
Kontakt:	T: +420 582 334 259 E: fprojekt@fprojekt.cz		
			
Hlavní projektant (HIP):		<b>Ing. Martin Major</b>	
Specialista:		<b>Ing. Martin Major</b>	
Název stavby/akce:	<b>Cyklická obnova trati v úseku Horní Lideč - Horní Lideč státní hranice</b>		Označení investora: <b>XXXXXXXXXX</b>
Objekt:	<b>SO 02.5 Propustek v km 27,180</b>		Zakázka: <b>224017</b>
Název části:	Situační výkresy		Označení části: <b>C</b>
Název objektu/dílní části:	<b>Situační výkres širších vztahů</b>		Objekt/Skupina objektů: <b>SO 02.5</b>
Název přílohy:	-		Dílní část: Typ: Číslo přílohy: <b>C.1 2 -</b>
Název dílní části přílohy:	-		
Odpovědný projektant:	Zpracovatel přílohy:	Měřítko:	Stupeň dokumentace:
Ing. Martin Major	Lukáš Kovář	1:10 000 Formáty: 2x A4	<b>PDPS</b>
Kraj:	Katastrální území:	TUDU:	Smluvní datum zpracování:
Zlínský	Horní Lideč [643351]	236306	<b>21.03.2025</b>
Označení investora: Stupeň dokumentace: Část: Objekt: Podobjekt: Typ: Příloha: Revize:			
X X X X X X X X X X - P D P S - C I X X - S O O 2 5 X X X X - X X - 2 - X X X - 0 0 0			