
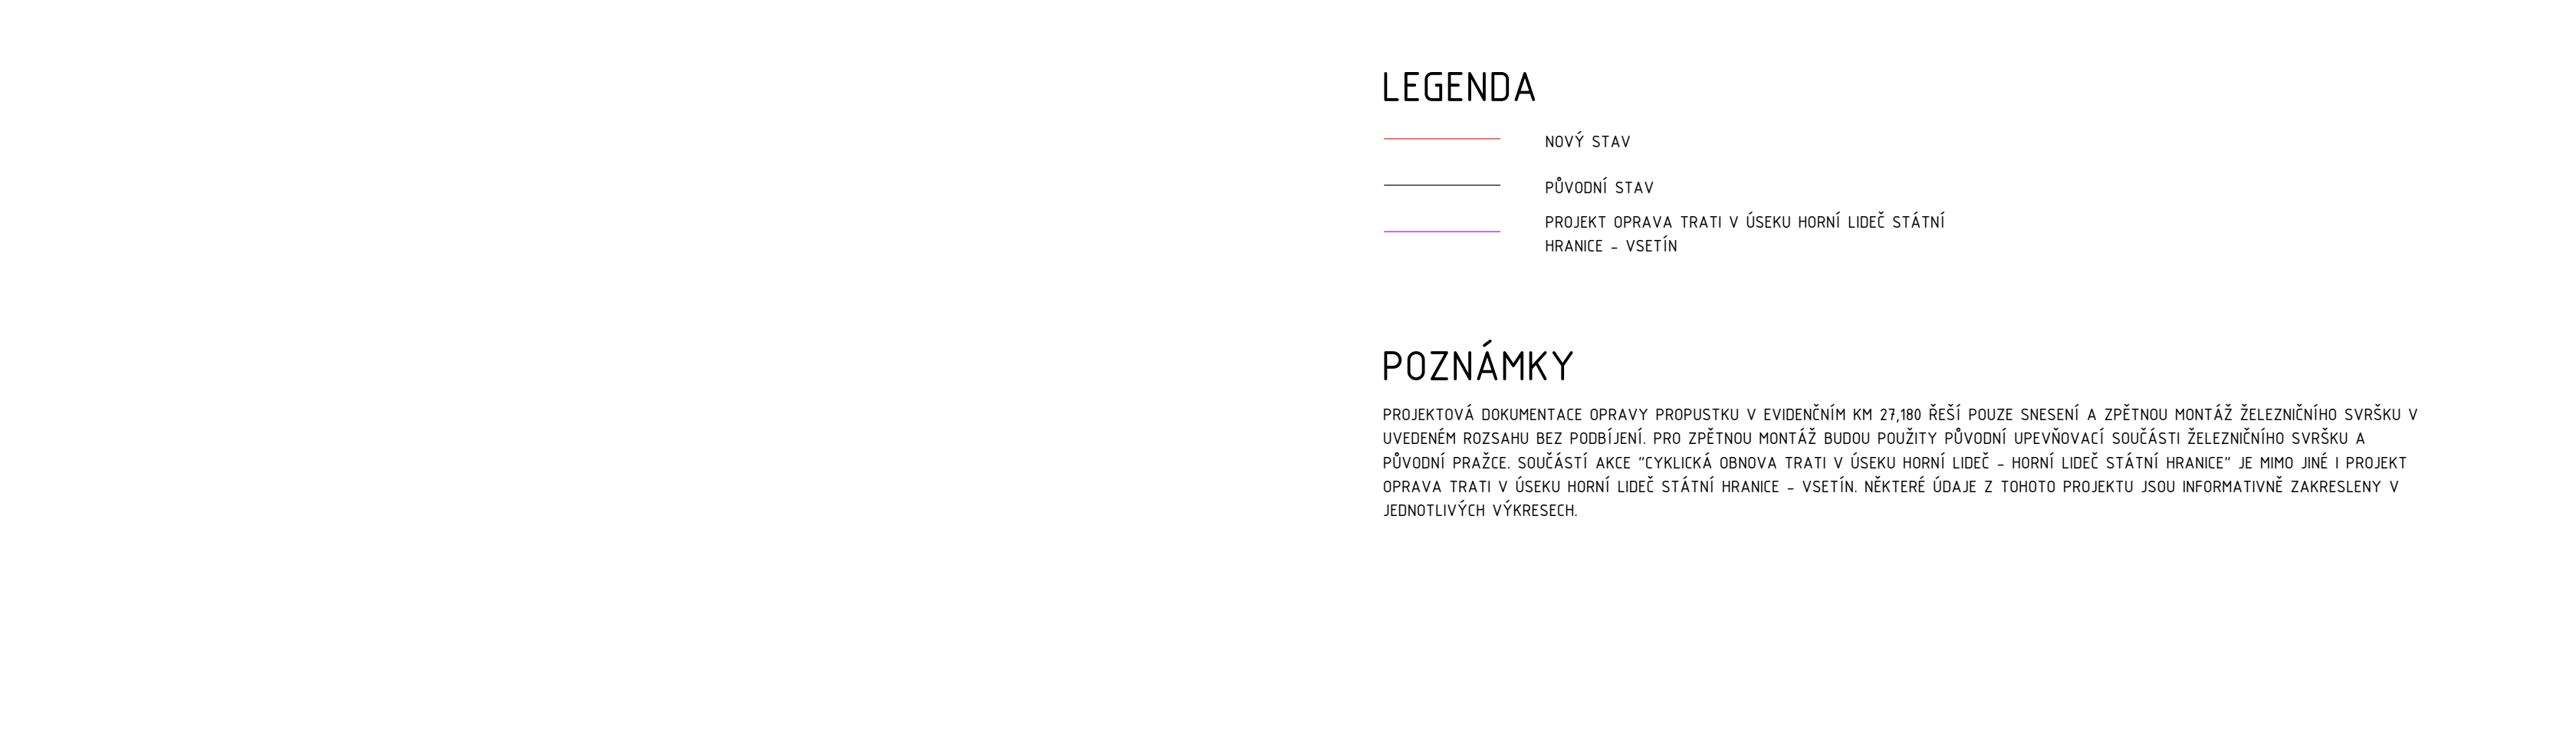
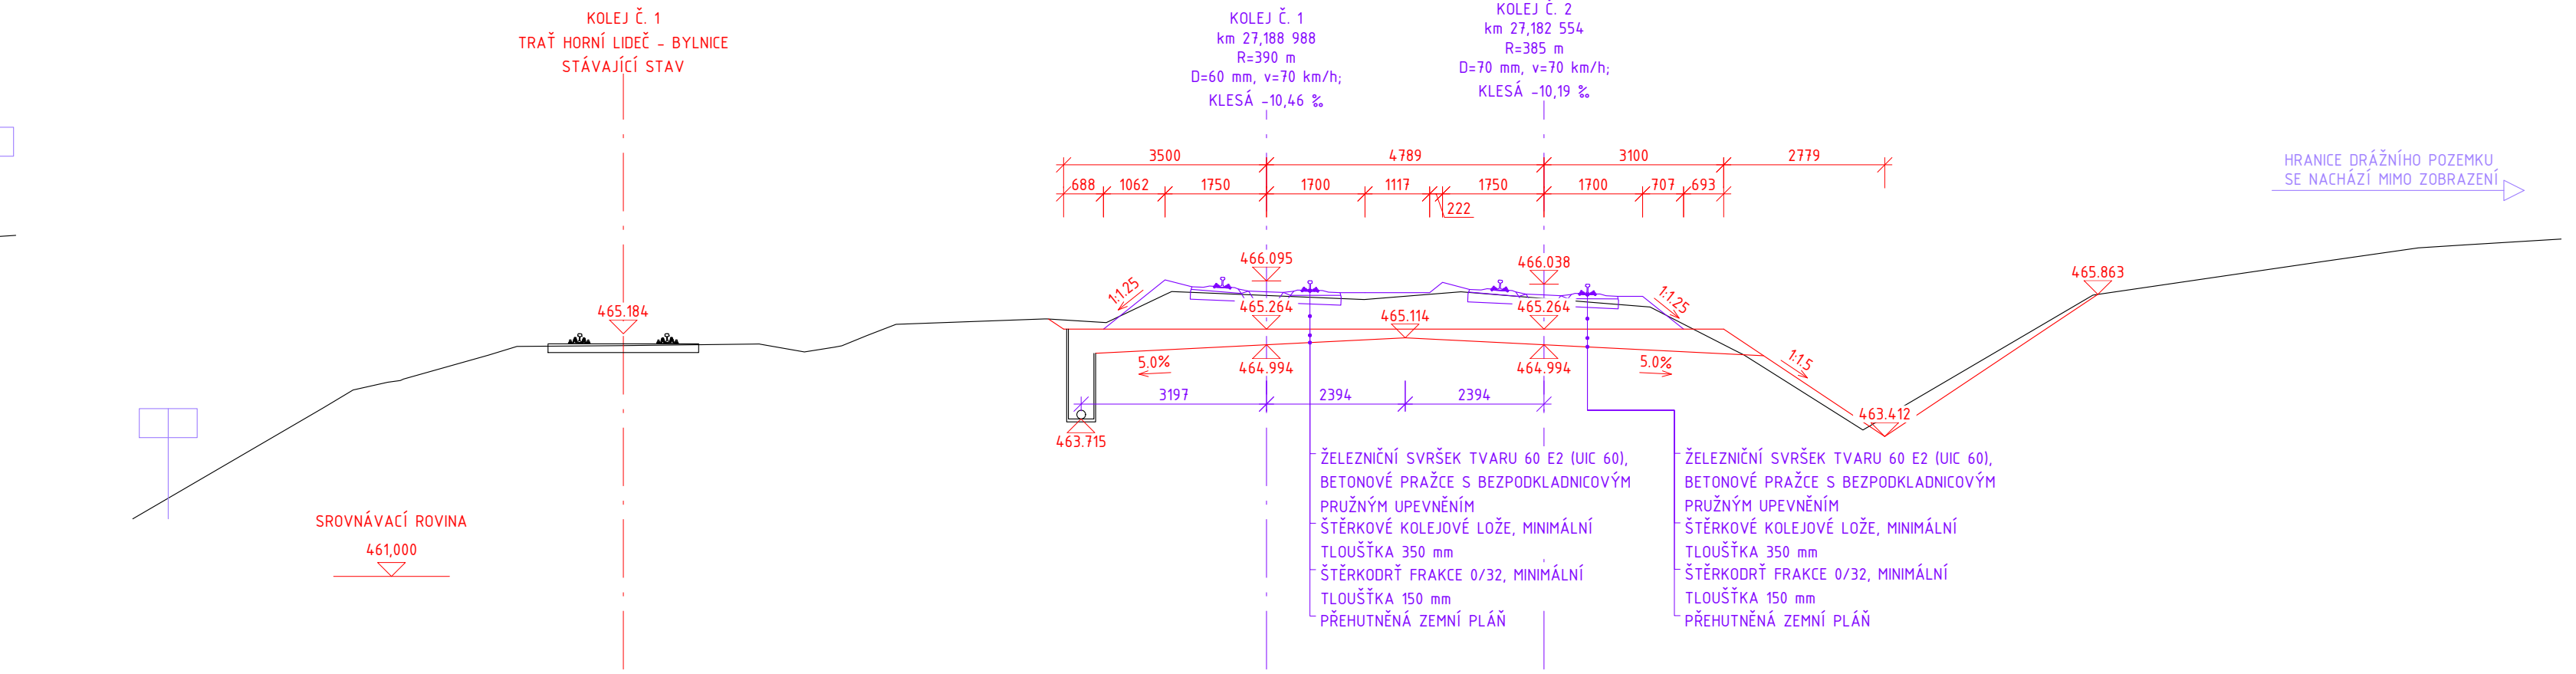
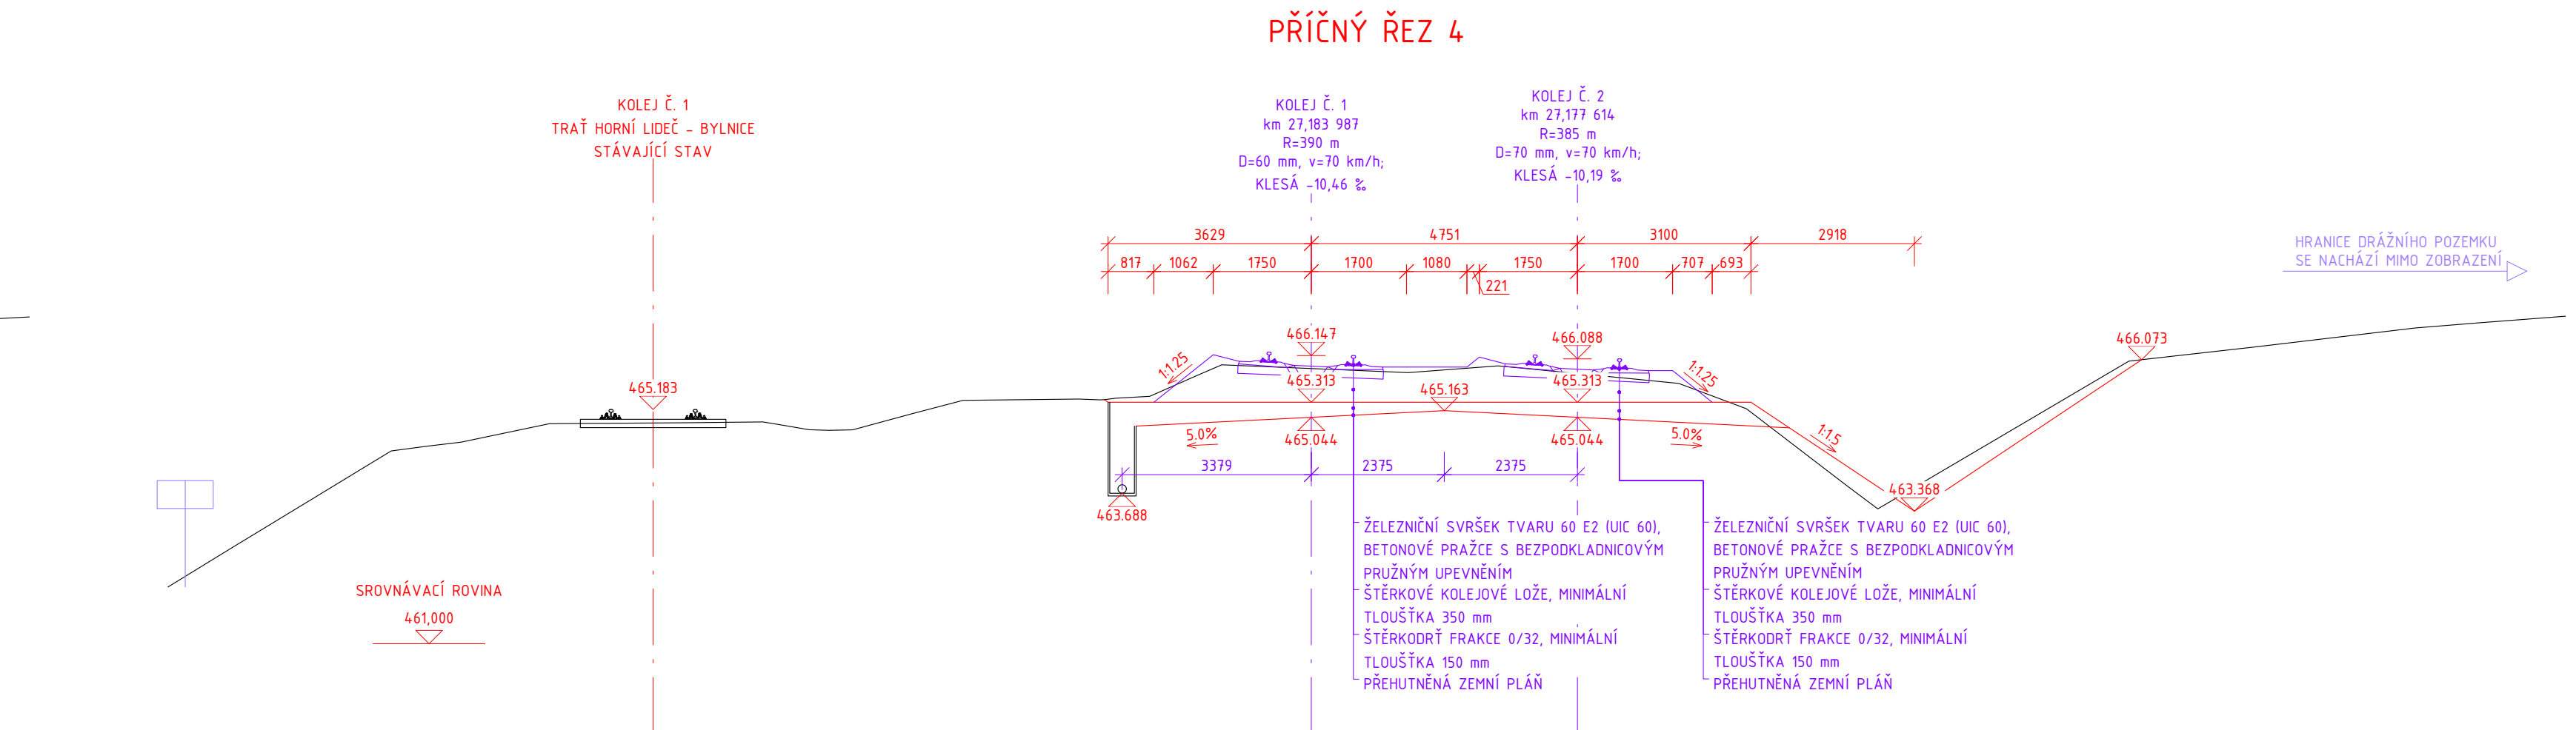
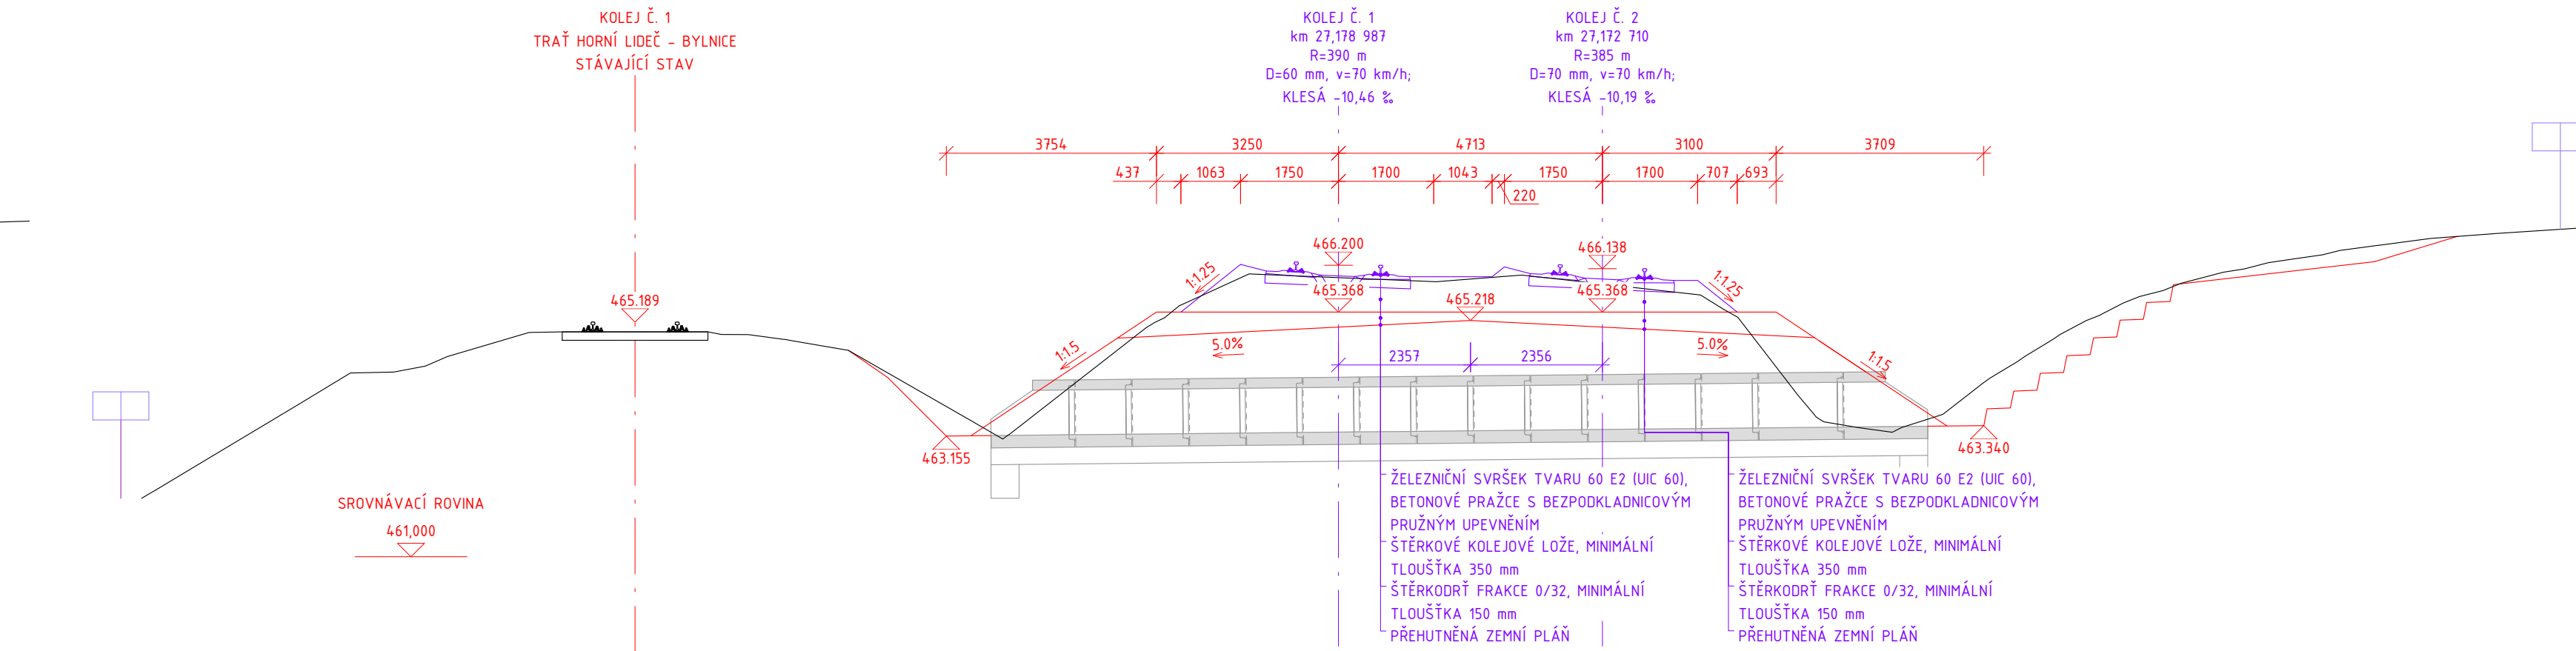
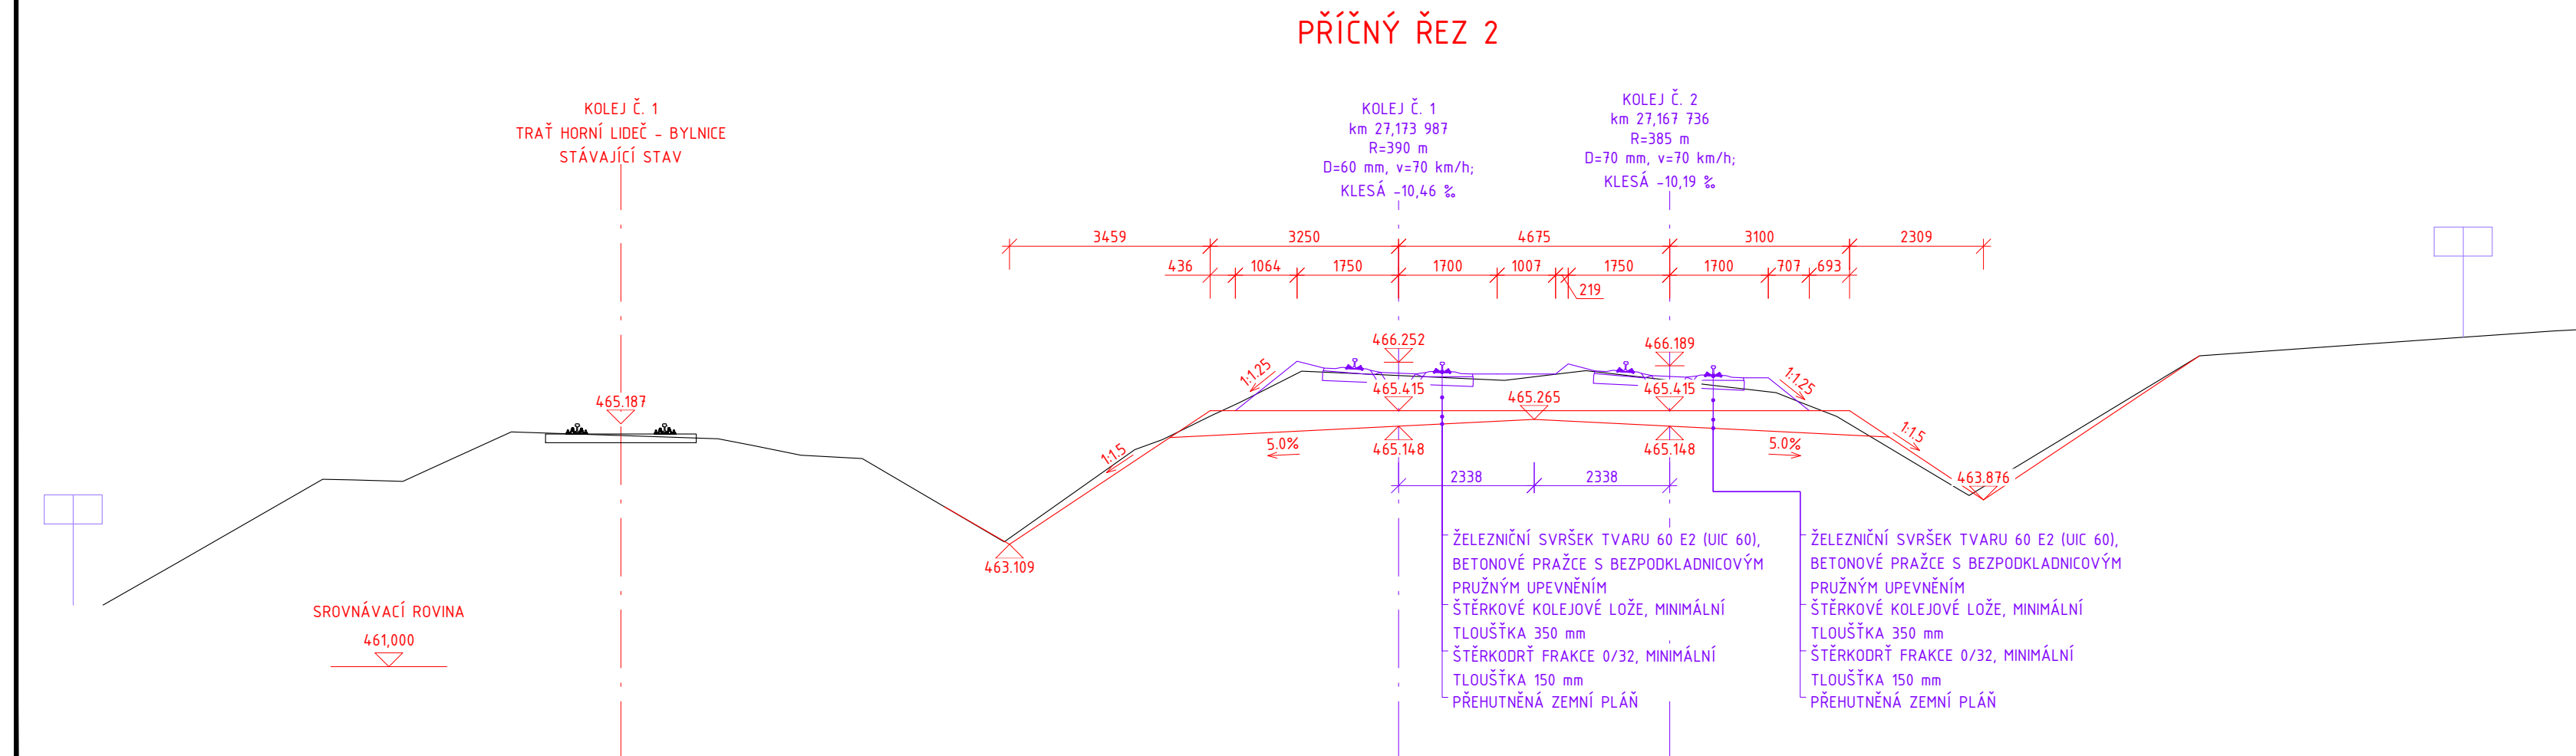


PŘÍČNÉ ŘEZY, M 1:100

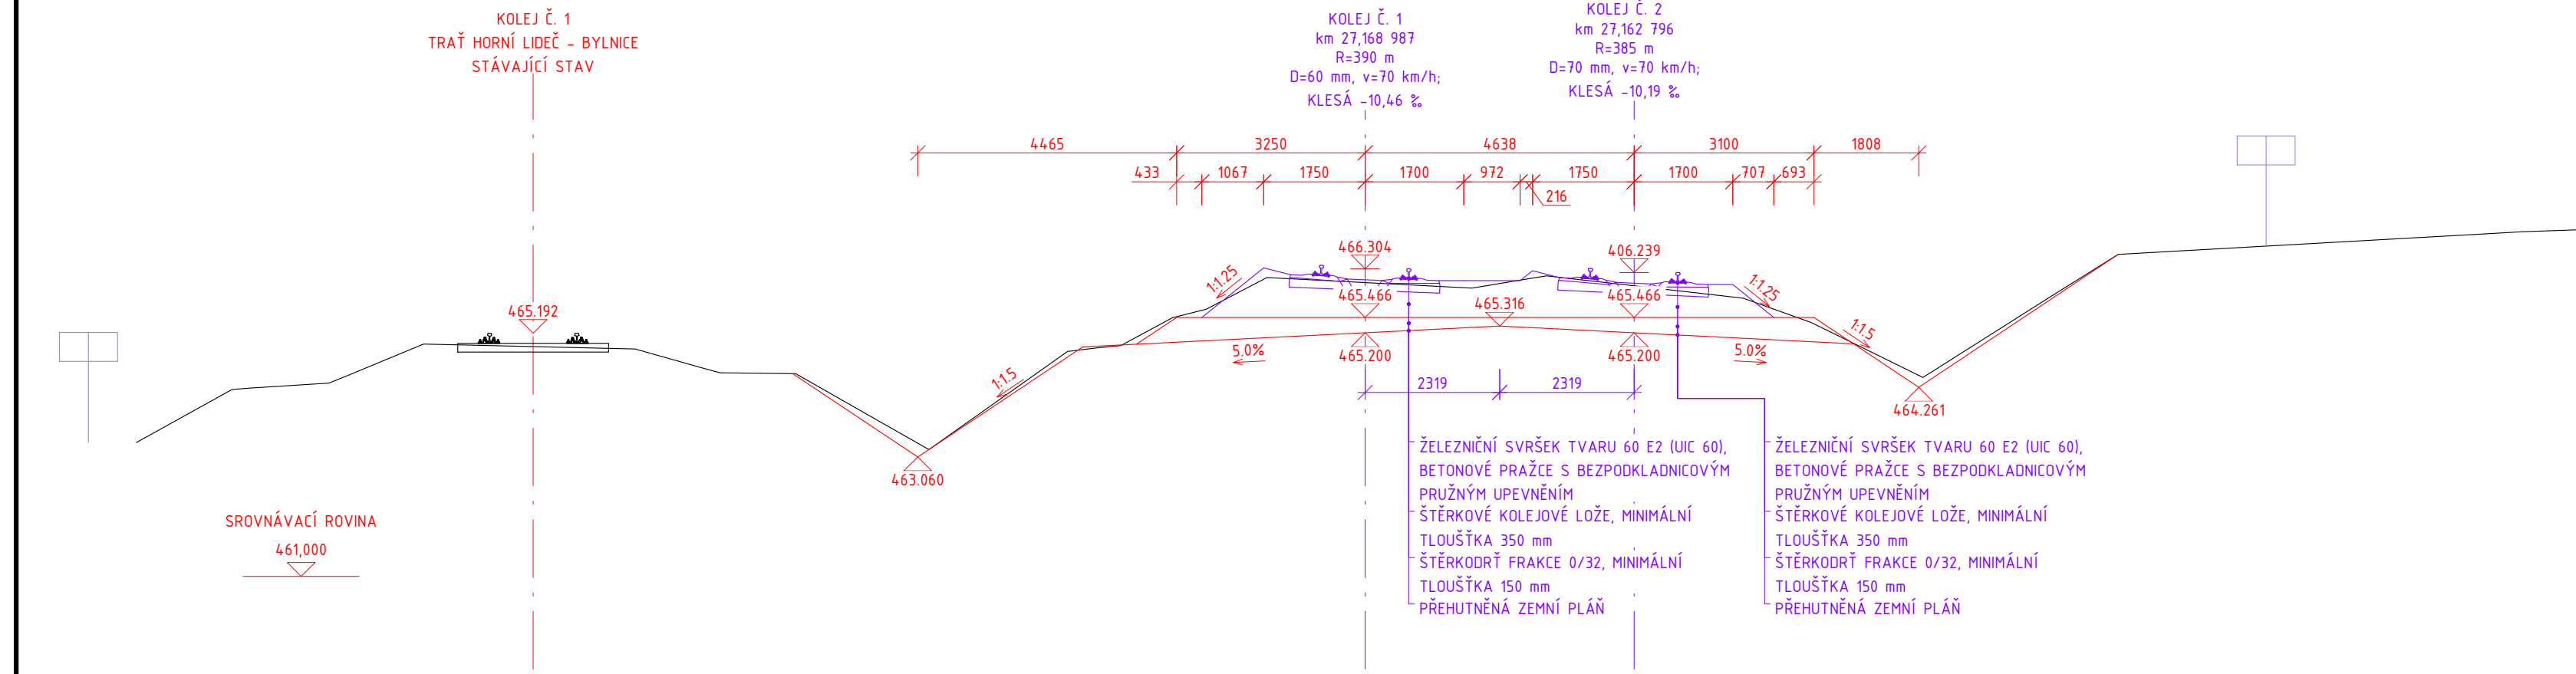

LEGENDA

- | | |
|---|--|
| | NOVÝ STAV |
| | PŮVODNÍ STAV |
| | PROJEKT OPRAVA TRATI V ÚSEKU HORNÍ LIDEČ STÁTNÍ HRANICE – VSETÍN |

POZNÁMKY

PROJEKTOVÁ DOKUMENTACE OPRAVY PROPUSTKU V EVIDENČNÍM KM 27.180 ŘEŠÍ POUZE SNEŠENÍ A ZPĚTNOU MONTÁŽ ŽELEZNIČNÝCH SVRHKU V UVEDENÉM ROZSAHU BEZ PODÍJEJÍ. PRO ZPĚTNOU MONTÁŽ BUDOU POUŽITÝ PŮVODNÍ UVEDNOVACÍ SOUŠASTÍ ŽELEZNIČNÝCH SVRHKU A PŮVODNÍ PRAZKY. SOUŠASTÍ AKCE "CYKLIKA OBNOVA TRATI V ÚSEKU HORNÍ LÍDEČ STÁTNÍ HRANICE - HORNÍ LÍDEČ STÁTNÍ HRANICE" JE JIM JINÉ I PROJEKT OPRAVA TRATI V ÚSEKU HORNÍ LÍDEČ STÁTNÍ HRANICE - VŠETNÍ NĚKTERÉ ÚDAJE Z TOHOTO PROJEKTU JSOU INFORMATIVNĚ ZAKRESLENY V JEDNOTLIVÝCH VÝKRESECH

[illegible]