


SO 30-52-01 ŽST Praha-Smíchov, ochrana plynovodu STL v km 3,832 – vpravo
SO 30-52-02 ŽST Praha-Smíchov, ochrana plynovodu STL v km 3,832 – vlevo

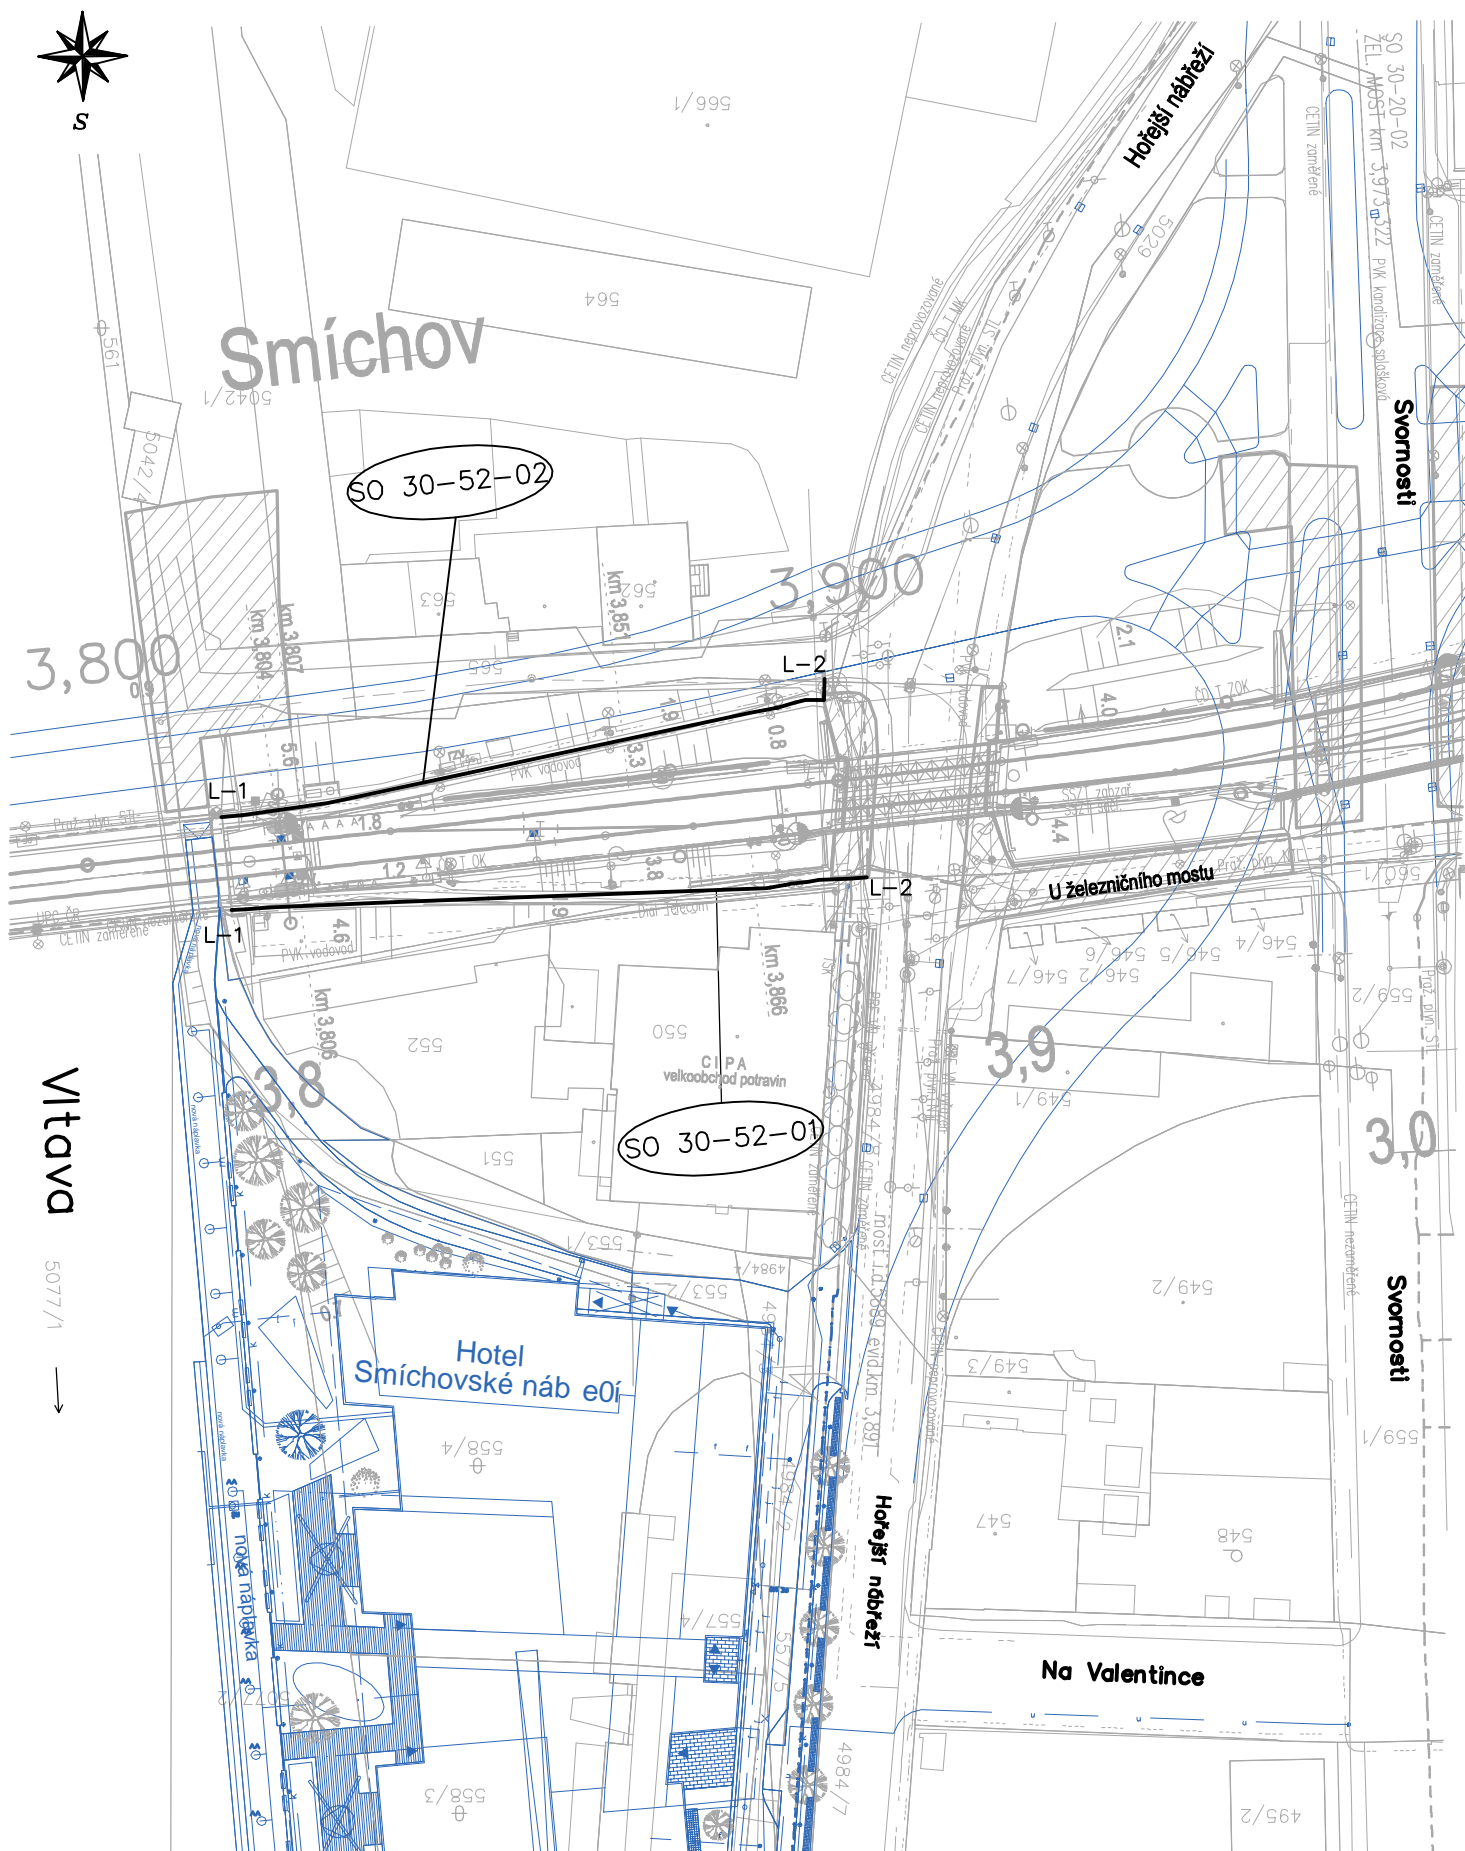

1:1000