



Spolufinancováno Evropskou unií

Nástroj pro propojení Evropy


Projekt „Modernizace trati Praha hl. n. - Praha Smíchov“ je spolufinancovaný EU z programu Nástroj pro propojení Evropy (CEF)

Za tuto publikaci odpovídá pouze její autor. Evropská unie nenes odpovědnost za jakékoli využití informací v ní obsažených.

Číslo změny:	Obsah změny:	Datum změny:
01	-	-
02	-	-
03	-	-

Investor:	Správa železniční dopravní cesty, s.o. Dlážděná 1003/7, 110 00 Praha 1
	Stavební správa západ Sokolovská 278/1955, 190 00 Praha 9


Účastníci Společnosti "SP+MTP+SPEU_Praha hl. - Praha-Smíchov"		
		

Správce:	Vedoucí týmu:	Asistent vedoucího týmu:
	ING. MICHAL MEČL	ING. MGR. VLADISLAV ŠEFL
SUDOP PRAHA a.s. Olšanská 1a, 130 80 Praha 3 tel.: +420 267 094 111 e-mail: praha@sudop.cz		Specialista profese: ING. JAROSLAVA ŠUDOVÁ

Středisko: ARCHITEKTURY A POZEMNÍCH STAVEB			
Vedoucí střediska:	Odpovědný projektant SO, IO, PS:	Vypracoval:	Kontroloval:
ING. ONDŘEJ KAFKA	ING. MARTIN BERNAS	ING. MARTIN BERNAS	ING. JAROSLAVA ŠUDOVÁ



Název akce:	Číslo smlouvy:	
	16 354 201	
REKONSTRUKCE ŽST PRAHA-SMÍCHOV	Projektový stupeň:	
	PD	
Část:	Datum:	
	06/2019	
ORIENTAČNÍ SYSTÉM SO 30-64-01 ŽST PRAHA-SMÍCHOV, ORIENTAČNÍ SYSTÉM	Číslo části:	
	E.2.4.1	
Název přílohy:	Měřítko:	Počet formátů:
	1:1000	2xA4
	Číslo přílohy:	
ROZMÍSTĚNÍ PRVKŮ OS - JIŽNÍ ZHLAVÍ		
	02	

DOKUMENT LZE UŽÍVAT POUZE VE SMYSLU PŘÍSLUŠNÉ SMLOUVY O DÍLO. ŽÁDNÁ JEHO ČÁST NEMŮŽE BÝT DLE ZÁKONA č.121/2000 Sb. KOPIROVÁNA NEBO JINÝM ZPŮSOBEM ROZŠÍŘOVÁNA. BEZ SOUHLASU SUDOP PRAHA a.s.

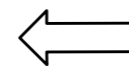

BEROUN

ŽST PRAHA-SMÍCHOV

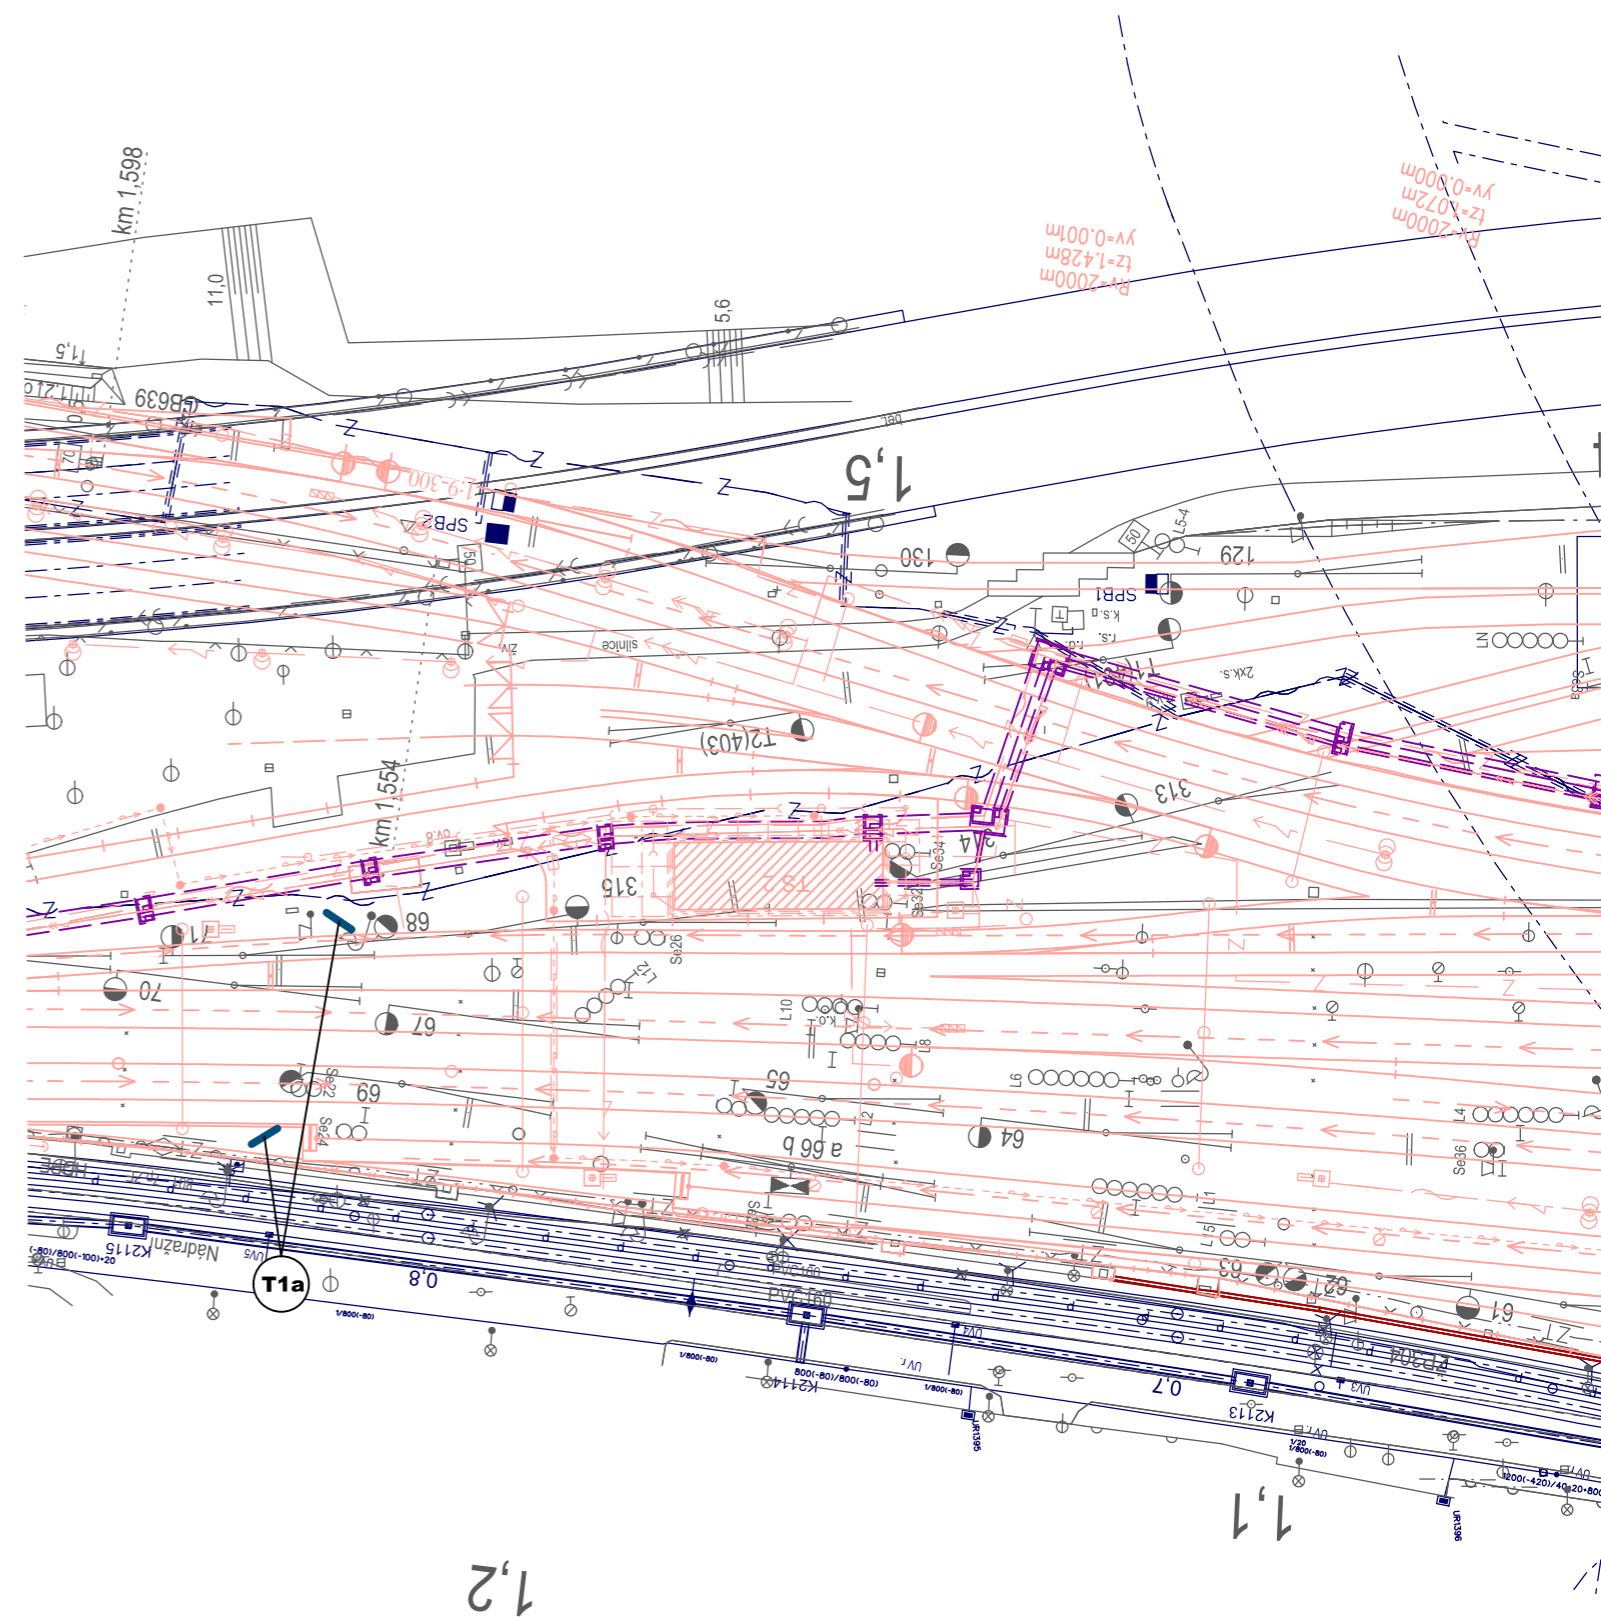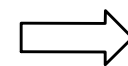

LEGENDA:



OZNAČENÍ OS

PLECHOVÁ TABULE S FÓLIÍ OZNAČUJÍCÍ NÁZEV STANICE - PŘED VJEZDEM DO STANICE
ROZMĚRY 4000x600 mm

