
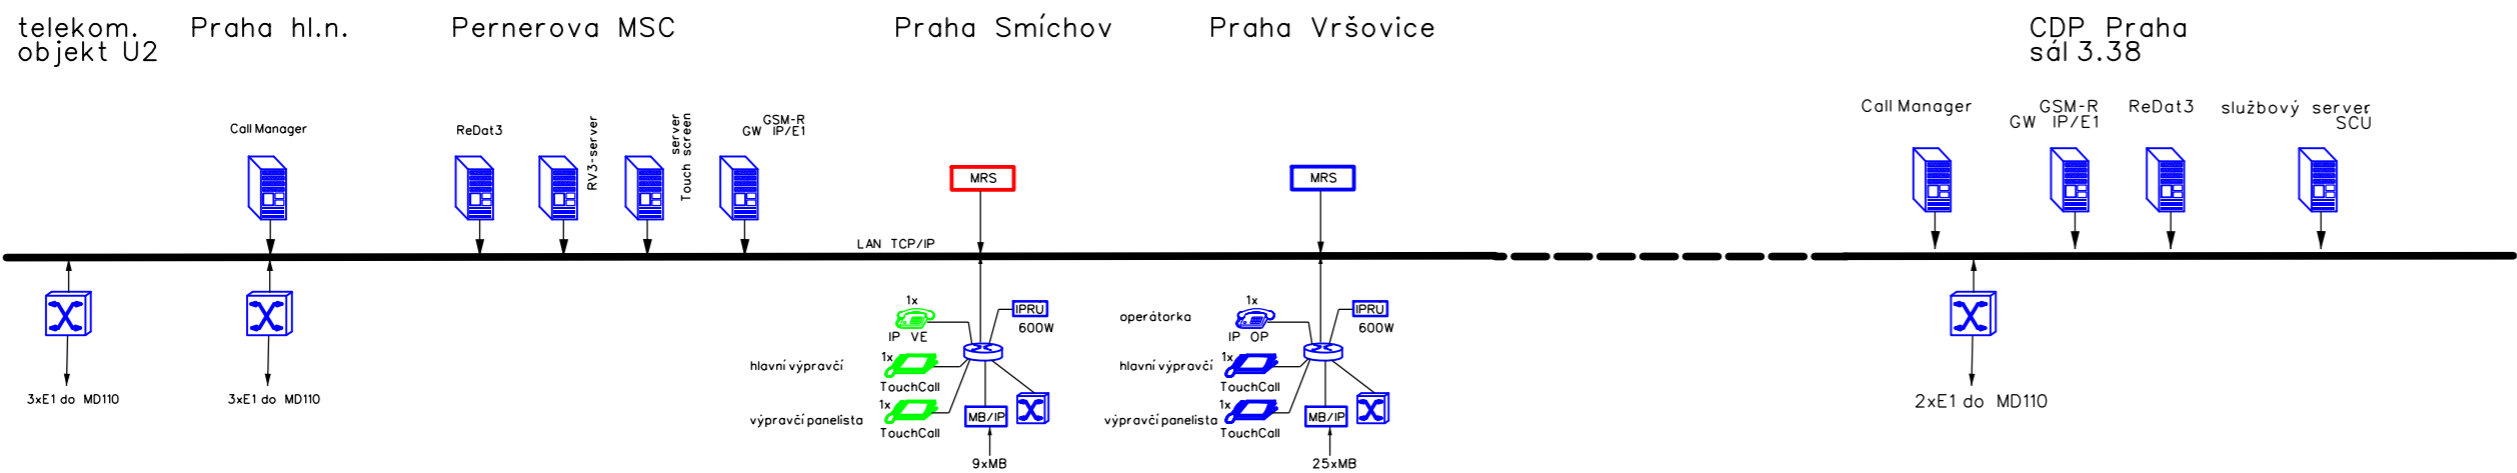


ŽST Praha Smíchov  
výpravní budova

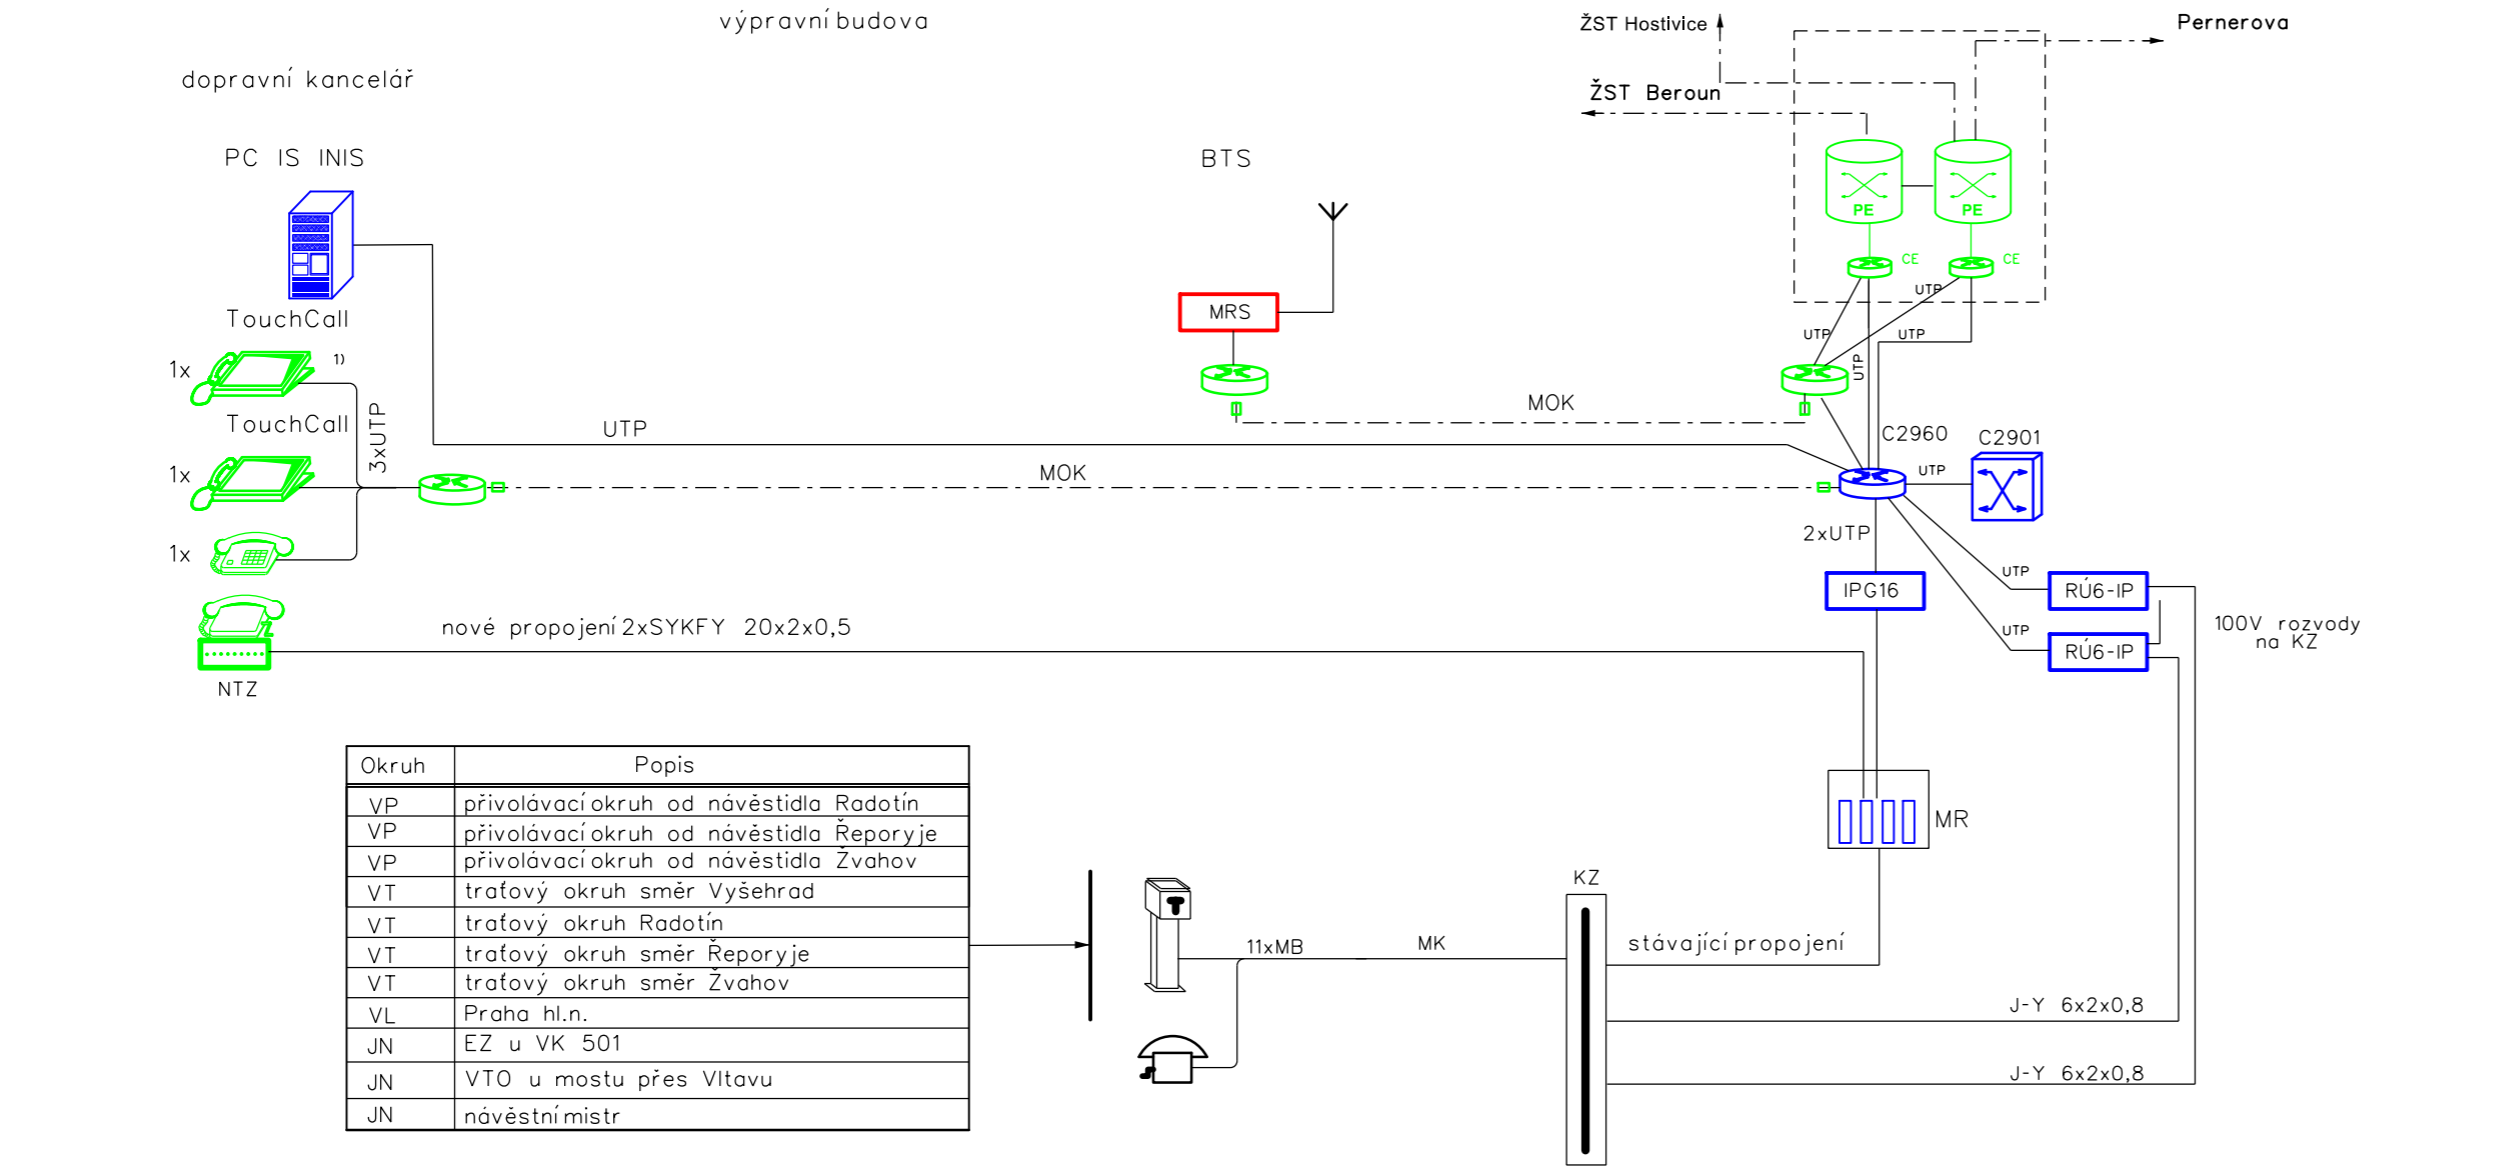

VYSVĚTLIVKY

- datový spínač (switch) s funkcí Rspan
- směrovač (router) s převodníky FXO
- brána anal./IP

Poznámky:  
1) Touchcall bude upgradován pro funkci ovládacího pracoviště



- ovládací pracoviště s dotykovou obrazovkou
- stávající náhradní telefonní zapojovač 8 linek napájen 12VDC pomocí měniče 48V/12VDC
- zařízení vybudované v rámci jiných staveb
- zařízení vybudované v rámci řešené stavby



Spolufinancováno Evropskou unií  
Nástroj pro propojení Evropy

Projekt „Modernizace trati Praha hl. n. – Praha Smíchov“ je spolufinancovaný EU z programu Nástroj pro propojení Evropy (CEF)

Za tuto publikaci odpovídá pouze její autor. Evropská unie nenese odpovědnost za jakékoli využití informací v ní obsažených.

| Číslo změny: | Obsah změny: | Datum změny: |
|--------------|--------------|--------------|
| 01           | -            | -            |
| 02           | -            | -            |
| 03           | -            | -            |

|           |   |
|-----------|---|
| Investor: | Správa železniční dopravní cesty, s.o.<br>Dlážděná 1003/7, 110 00 Praha 1 |
|           | Stavební správa západ<br>Sokolovská 278/1955, 190 00 Praha 9              |

|   |  |
|---|--|
| Účastníci Společnosti "SP+MTP+SPEU_Praha hl. - Praha-Smíchov" |  |
|   |  |
|   |  |

|          |   |                  |   |
|----------|---|------------------|---|
| Správce: | SUDOP PRAHA a.s.<br>Olšanská 1a, 130 80 Praha 3<br>tel.: +420 267 094 111<br>e-mail: praha@sudop.cz | Vedoucí týmu:    | Asistent vedoucího týmu:                |
|          |   | ING. MICHAL MEČL | ING. MGR. VLADISLAV ŠEFL                |
|          |   |                  | Specialista profese:<br>ING. PETR POUPA |

|   |                                  |                 |                   |
|---|----------------------------------|-----------------|-------------------|
| Středisko:<br>ELEKTROTECHNIKY, TRAKCE, SDĚLOVACÍ A ZABEZPEČOVACÍ TECHNIKY |                                  |                 |                   |
| Vedoucí střediska:  | Odpovědný projektant SO, IO, PS: | Vypracoval:     | Kontroloval:      |
| ING. MARTIN RAIBR   | ING. PETR POUPA                  | ING. PETR POUPA | ING. MARTIN ŠTROF |

|  |  |                    |                |
|--|--|--------------------|----------------|
| Název akce:  |  | Číslo smlouvy:     |                |
| REKONSTRUKCE ŽST PRAHA-SMÍCHOV   |  | 16 354 201         |                |
|  |  | Projektový stupeň: |                |
| Část: TECHNOLOGICKÁ ČÁST<br>ŽELEZNIČNÍ SDĚLOVACÍ ZAŘÍZENÍ                |  | PD                 |                |
|  |  | Datum:             |                |
|  |  | 06/2019            |                |
|  |  | Číslo části:       |                |
|  |  | D.2                |                |
|  |  |                    |                |
| Název přílohy:   |  | Měřítko:           | Počet formátů: |
| BLOKOVÉ SCHÉMA ZAPOJENÍ MRS NA TELEFON.<br>ZAPOJOVAČ V ŽST PRAHA SMÍCHOV |  | -                  | 3xA4           |
|  |  | Číslo přílohy:     | 6              |