



# Spolufinancováno Evropskou unií

## Nástroj pro propojení Evropy


Projekt „Modernizace trati Praha hl. n. - Praha Smíchov“ je spolufinancovaný EU z programu Nástroj pro propojení Evropy (CEF)

Za tuto publikaci odpovídá pouze její autor. Evropská unie nenes odpovědnost za jakékoli využití informací v ní obsažených.

Číslo změny:	Obsah změny:	Datum změny:
01	-	-
02	-	-
03	-	-

<b>Investor:</b>	Správa železniční dopravní cesty, s.o. Dlážděná 1003/7, 110 00 Praha 1
	Stavební správa západ Sokolovská 278/1955, 190 00 Praha 9

Účastníci Společnosti "SP+MTP+SPEU_Praha hl. - Praha-Smíchov"		
		

<b>Správce:</b>	<b>Vedoucí týmu:</b>	<b>Asistent vedoucího týmu:</b>
	ING. MICHAL MEČL	ING. MGR. VLADISLAV ŠEFL
SUDOP PRAHA a.s. Olšanská 1a, 130 80 Praha 3 tel.: +420 267 094 111 e-mail: praha@sudop.cz		Specialista profese: ING. JAROSLAVA ŠUDOVÁ


<b>Středisko:</b> ARCHITEKTURY A POZEMNÍCH STAVEB			
<b>Vedoucí střediska:</b>	<b>Odpovědný projektant SO, IO, PS:</b>	<b>Vypracoval:</b>	<b>Kontroloval:</b>
ING. ONDŘEJ KAFKA	ING. MARTIN BERNAS	ING. MARTIN BERNAS	ING. JAROSLAVA ŠUDOVÁ

<b>Název akce:</b>	<b>Číslo smlouvy:</b>
<b>REKONSTRUKCE ŽST PRAHA-SMÍCHOV</b>	16 354 201
	<b>Projektový stupeň:</b> PD
<b>Část:</b>	<b>Datum:</b>
ORIENTAČNÍ SYSTÉM	06/2019
SO 30-64-01 ŽST PRAHA-SMÍCHOV, ORIENTAČNÍ SYSTÉM	<b>Číslo části:</b> E.2.4.1
<b>Název přílohy:</b>	<b>Měřítko:</b> 1:1000
<b>ROZMÍSTĚNÍ PRVKŮ OS - SEVERNÍ ZHLAVÍ</b>	<b>Počet formátů:</b> 2xA4
	<b>Číslo přílohy:</b> 03

DOKUMENT LZE UŽÍVAT POUZE VE SMYSLU PŘÍSLUŠNÉ SMLOUVY O DÍLO. ŽÁDNÁ JEHO ČÁST NEMŮŽE BYT DLE ZÁKONA č.121/2000 Sb. KOPIROVÁNA NEBO JINÝM ZPŮSOBEM ROZŠÍŘOVÁNA. BEZ SOUHLASU SUDOP PRAHA a.s.

← ŽST PRAHA-SMÍCHOV

ŽST PRAHA HL.N. →

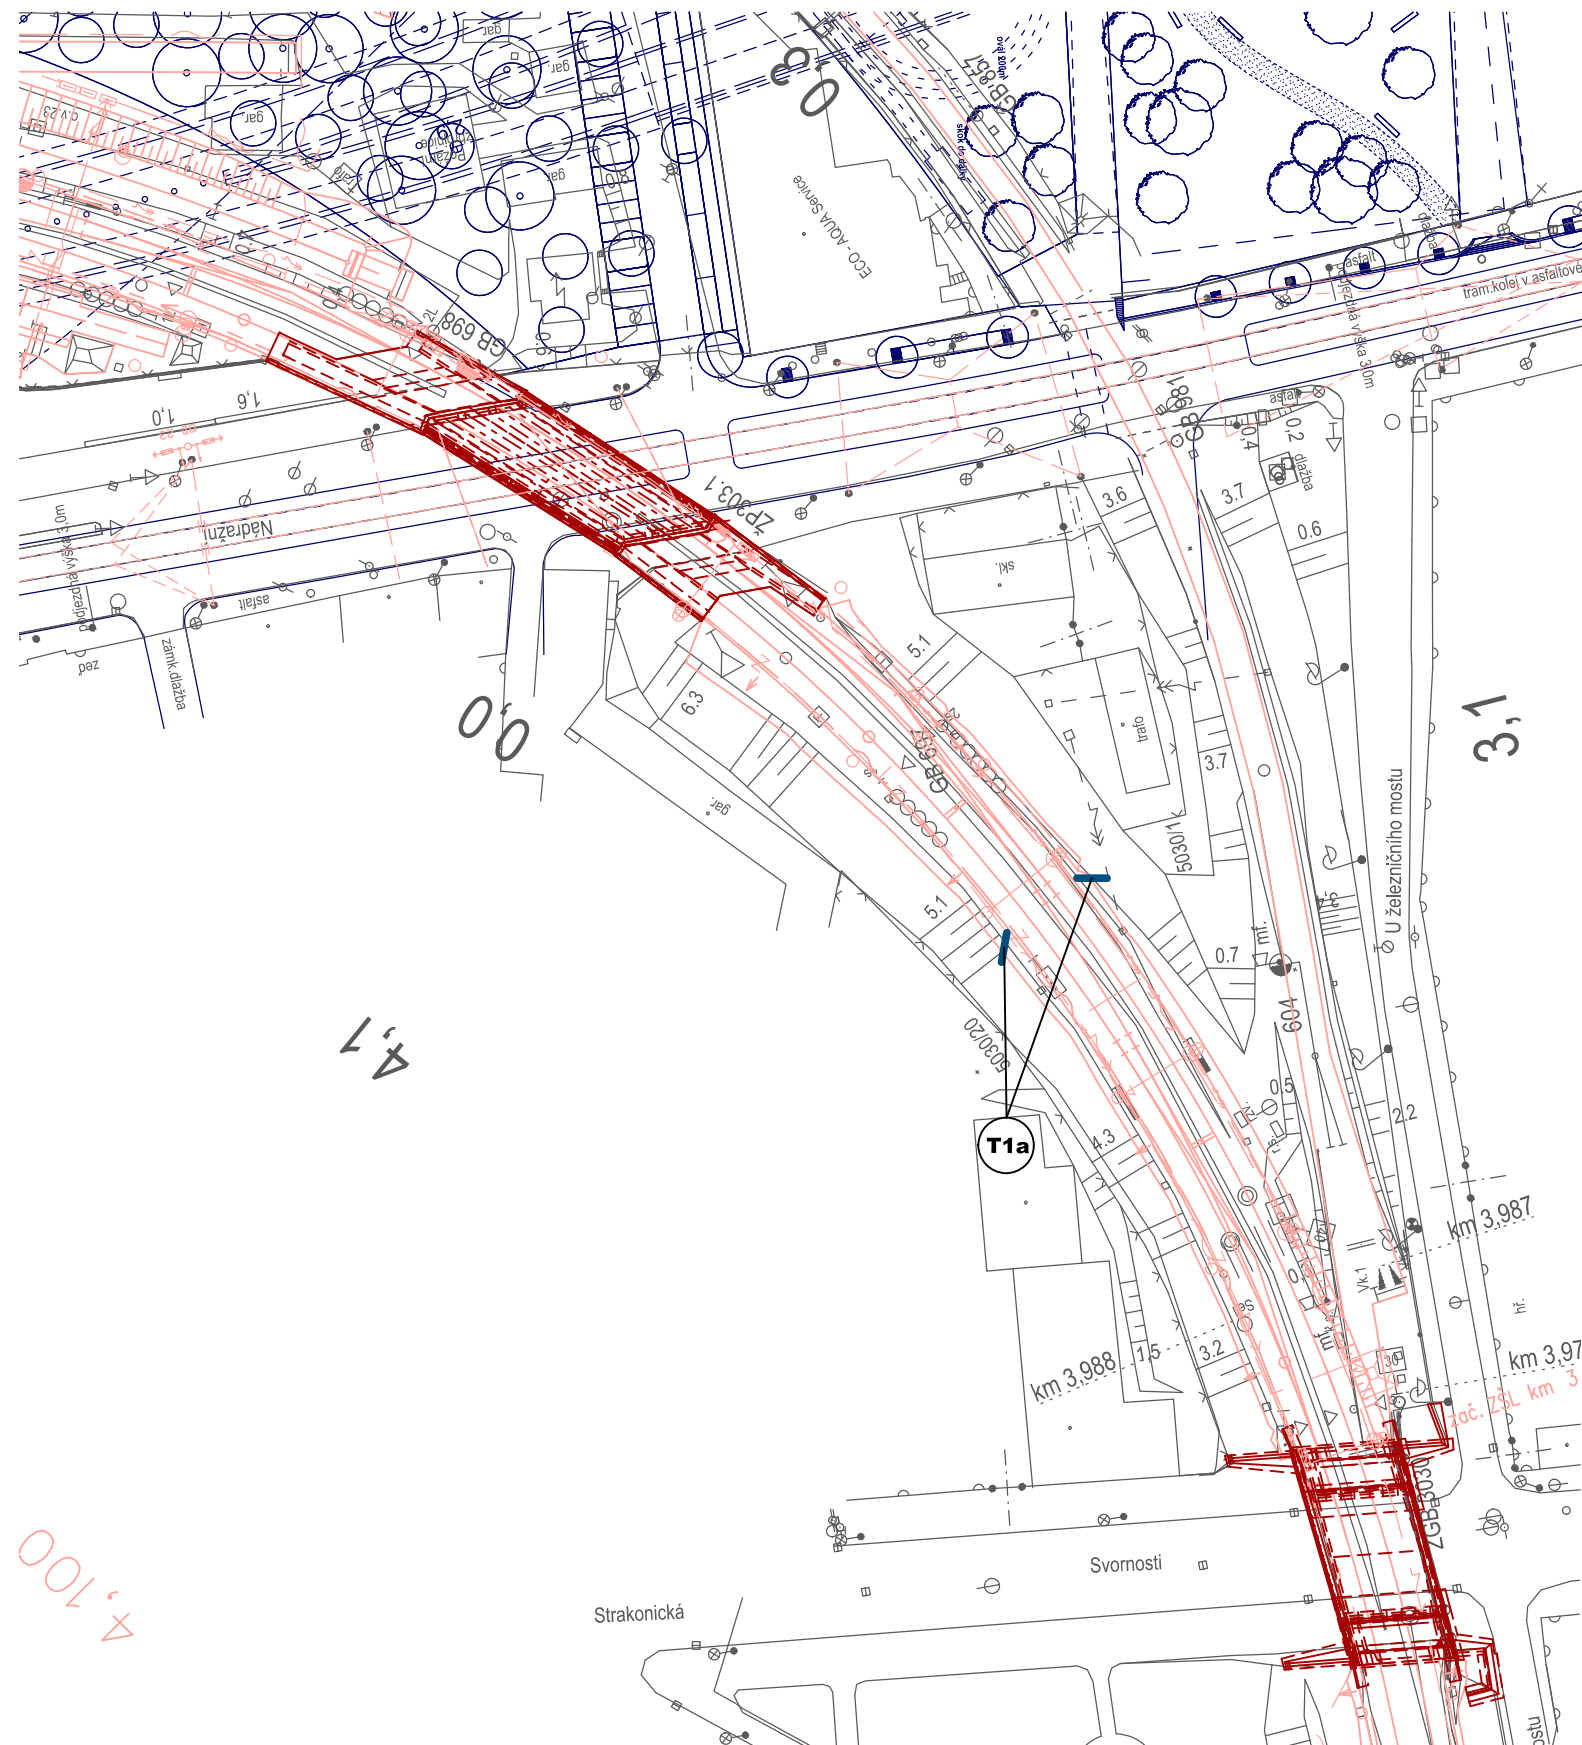

## LEGENDA:

— OZNAČENÍ OS



PLECHOVÁ TABULE S FÓLIÍ OZNAČUJÍCÍ NÁZEV STANICE - PŘED VJEZDEM DO STANICE  
ROZMĚRY 4000x600 mm