


**S0 30-52-03 ŽST Praha-Smíchov, úprava plynovodu STL SŽDC s.o. SON Praha
v km 4,400-4,500, úsek 1**

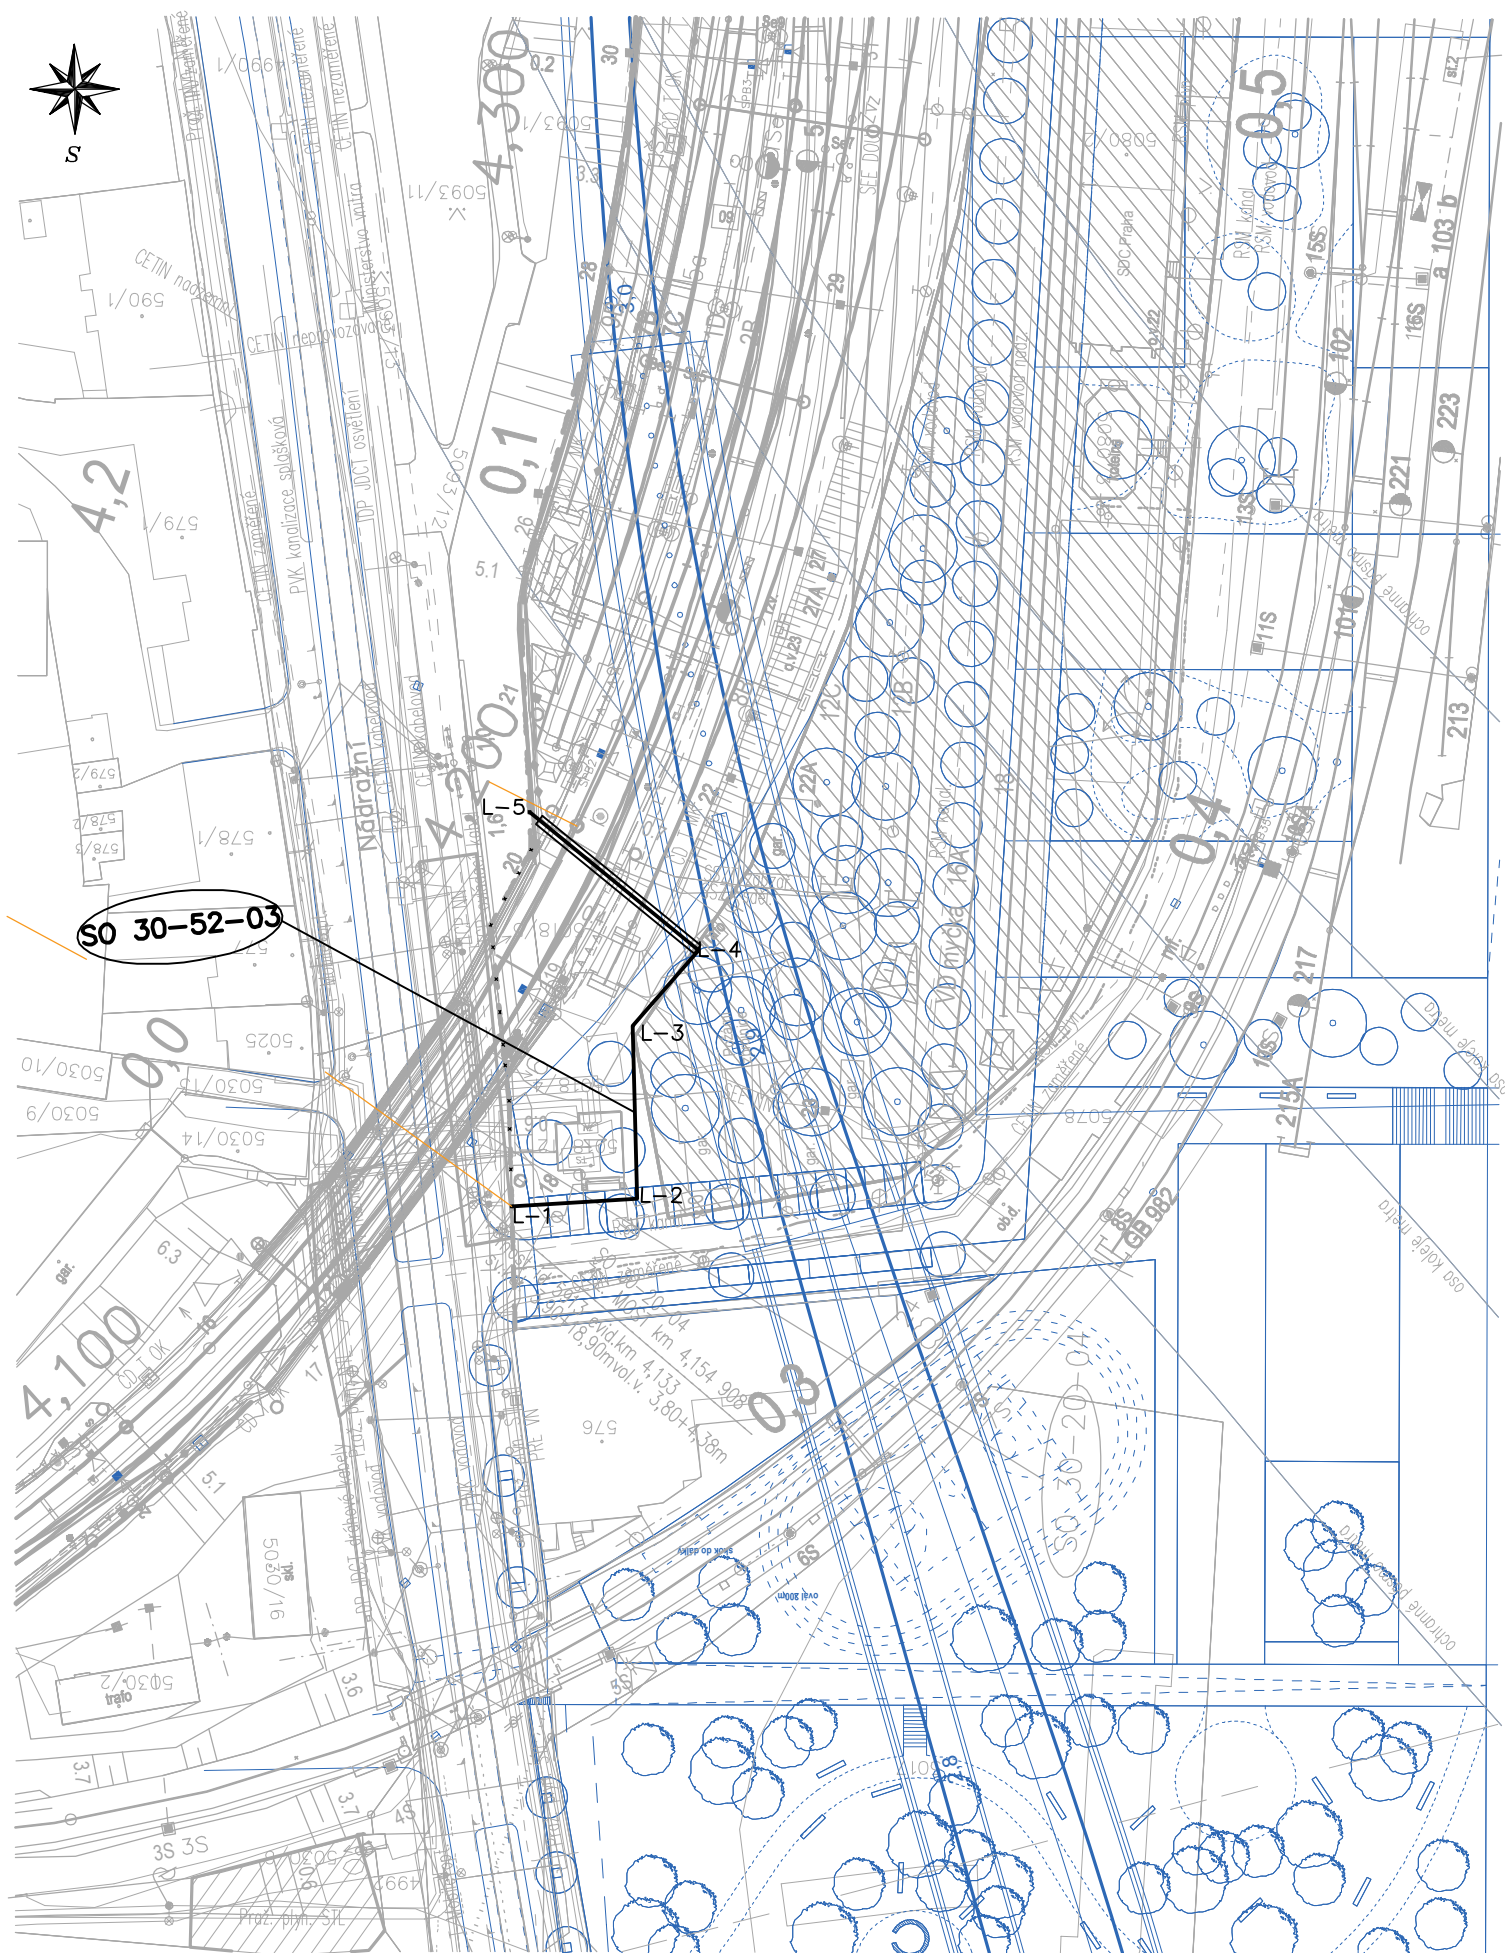

1:1000