



PROPUSTEK KM 191,305  
NOVÝ STAV STAV


PŮDORYS  
M 1:100

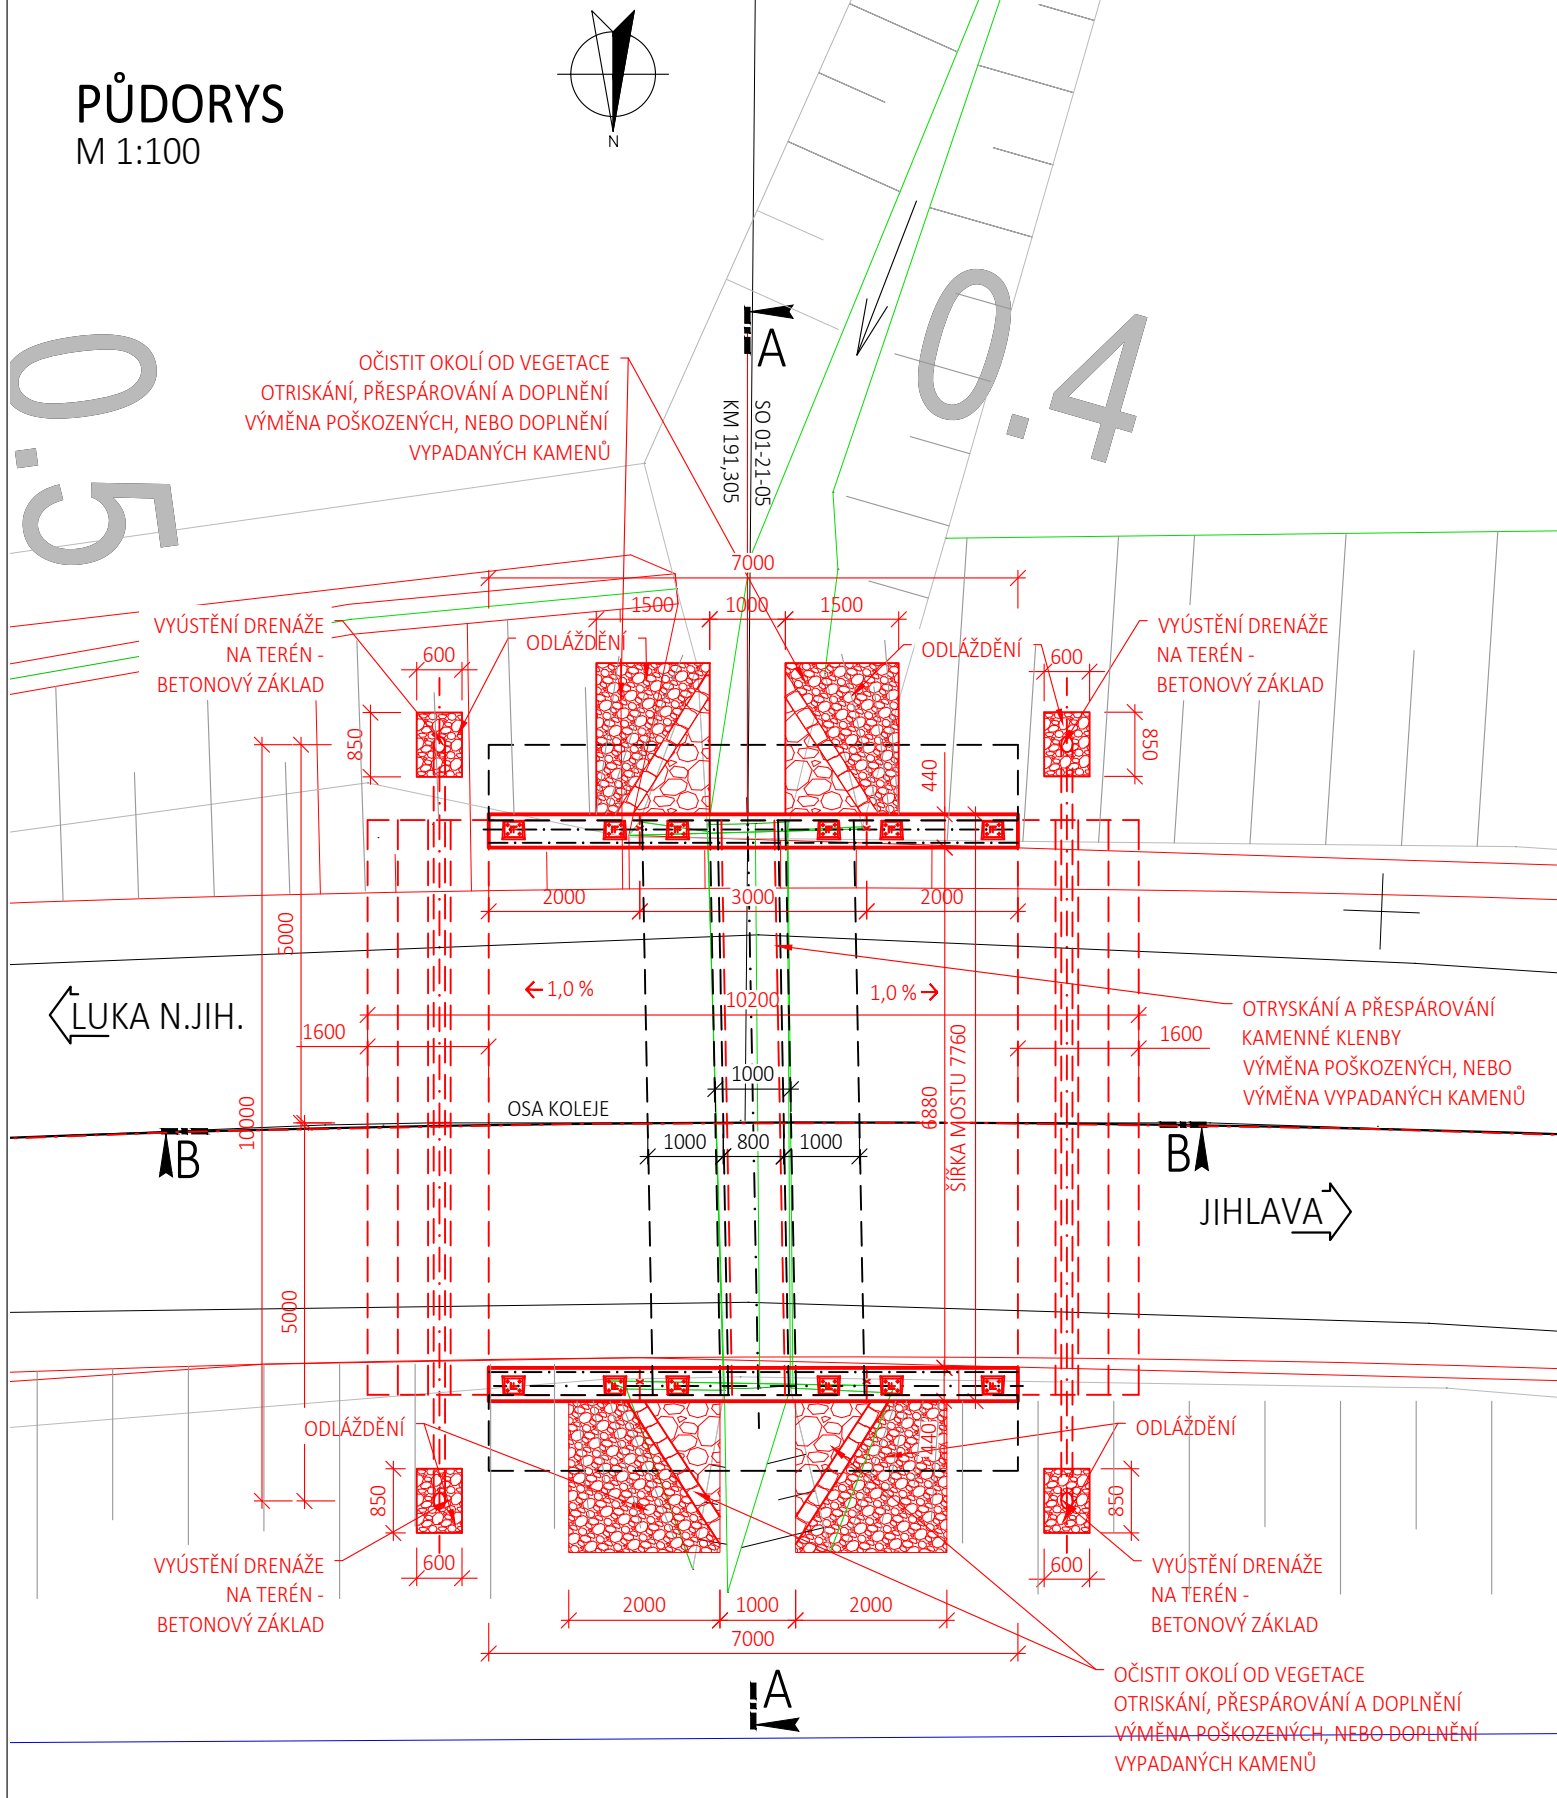

POHLED NA VTOK  
M 1:100

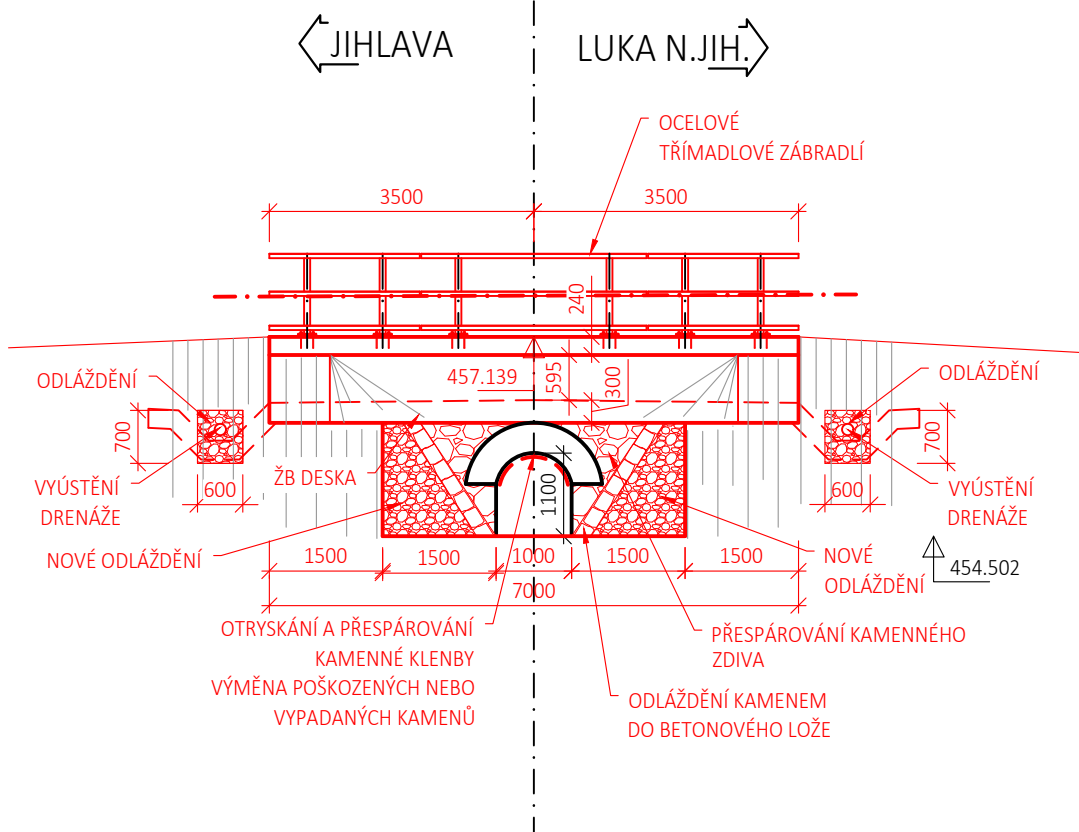


POHLED NA VÝTOK  
M 1:100

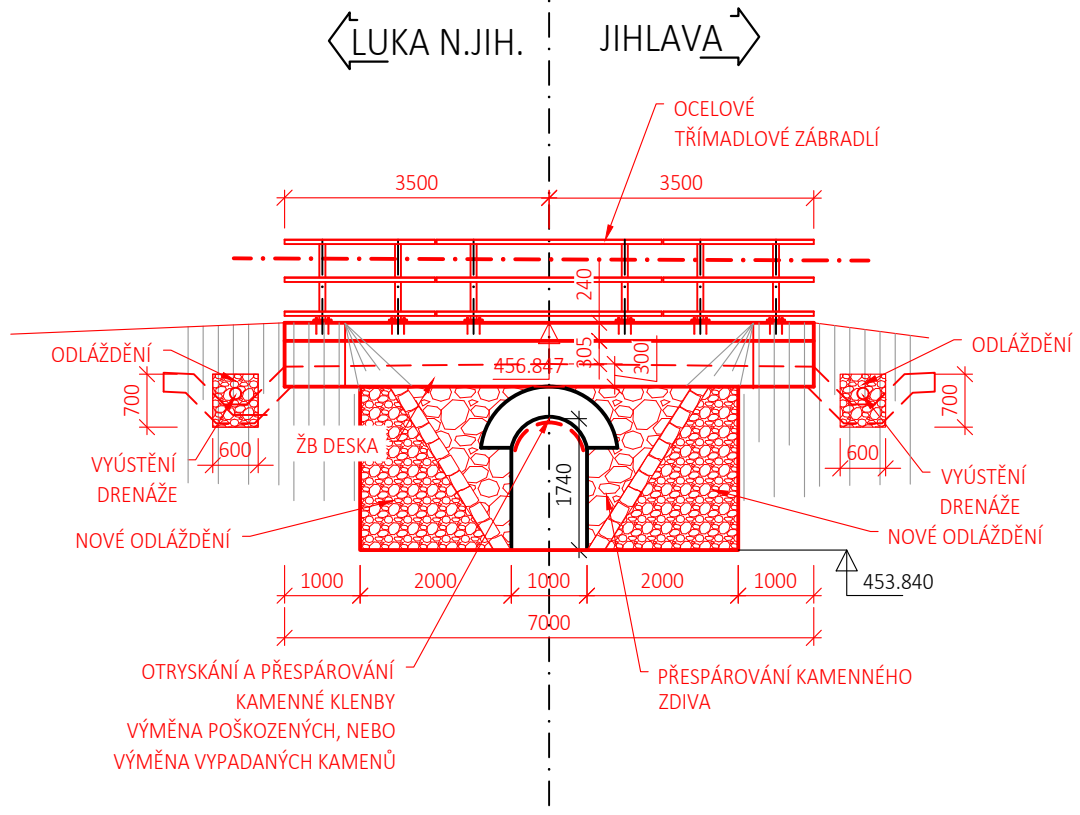


- POZN.**
- DOKUMENTACE STÁVAJÍCÍHO STAVU NENÍ K DISPOZICI ZKRESLENO DLE ZAMĚŘENÍ A ODHADU
  - PRUPUSTEK JE VYBAVEN BUĎ ŠIKMÝMI KŘÍDLY NEBO ODLÁŽDĚNÍM SVAHŮ NA VTOKU A VÝTOKU. VZHLED K ZASYPÁNÍ OBJEKTU A VZROSTLÉ VEGETACÍ TO NENÍ JASNÉ.
  - PO ODBOURÁNÍ STÁVAJÍCÍ KONSTRUKCE DOJDE K SANACI KŘÍDEL NEBO OPRAVĚ ODLÁŽDĚNÍ.
  - IZOLACE VIZ. PŘÍLOHA 10 PVI

PODÉLNÝ ŘEZ V OSE PROPUSTKU B-B  
M 1:100

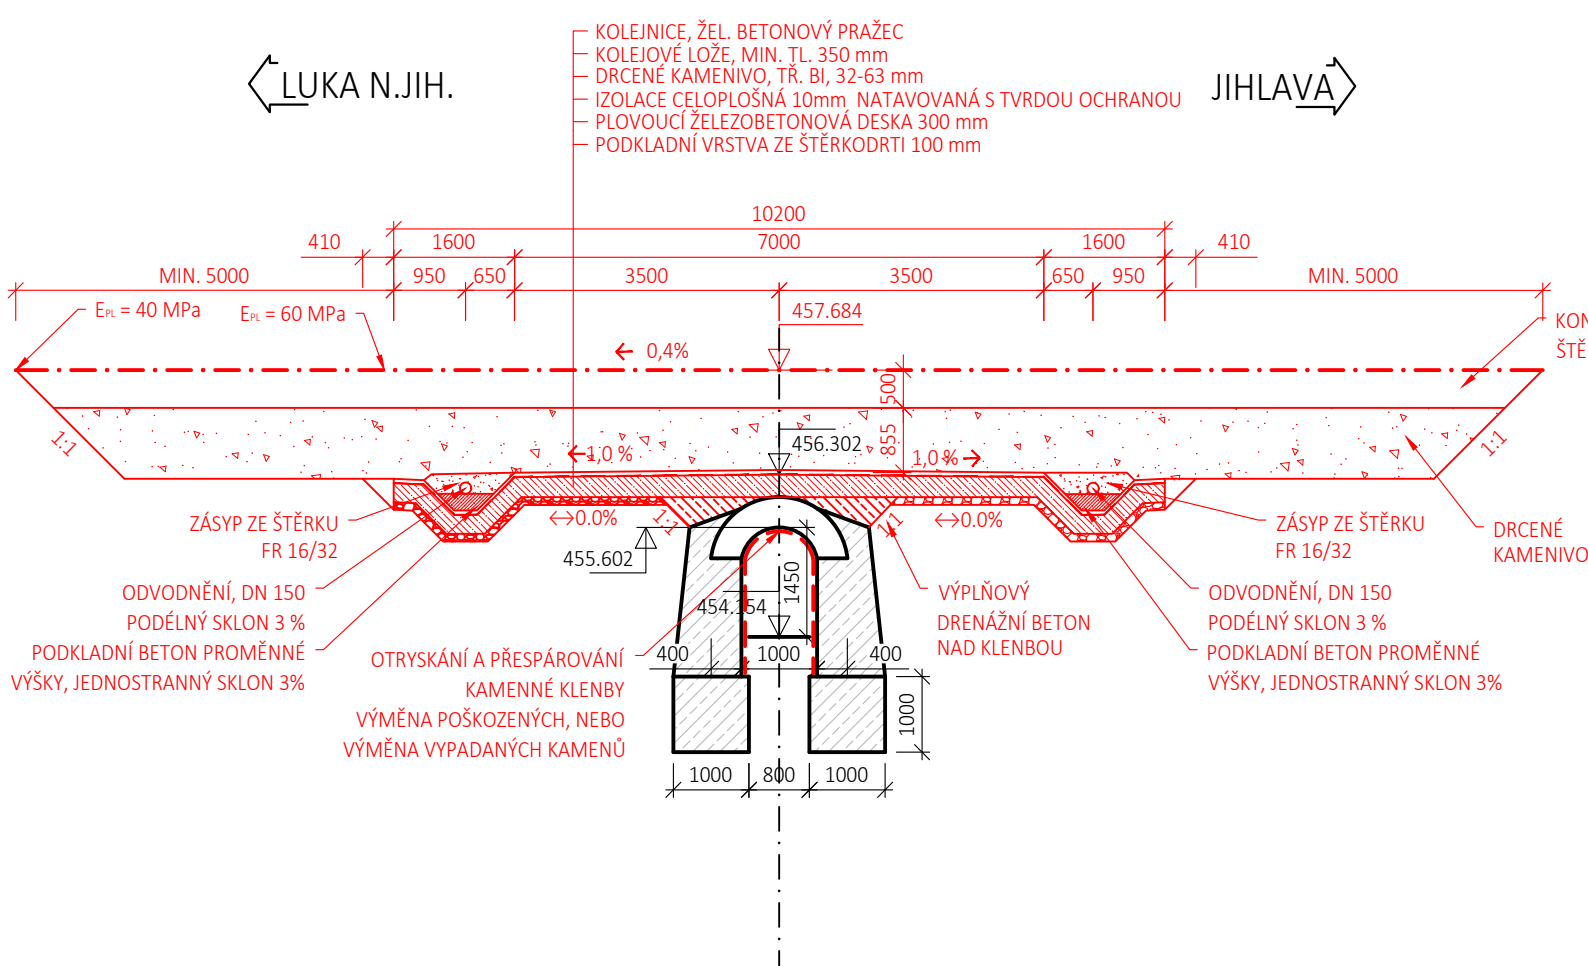

PŘÍČNÝ ŘEZ A-A  
M 1:100

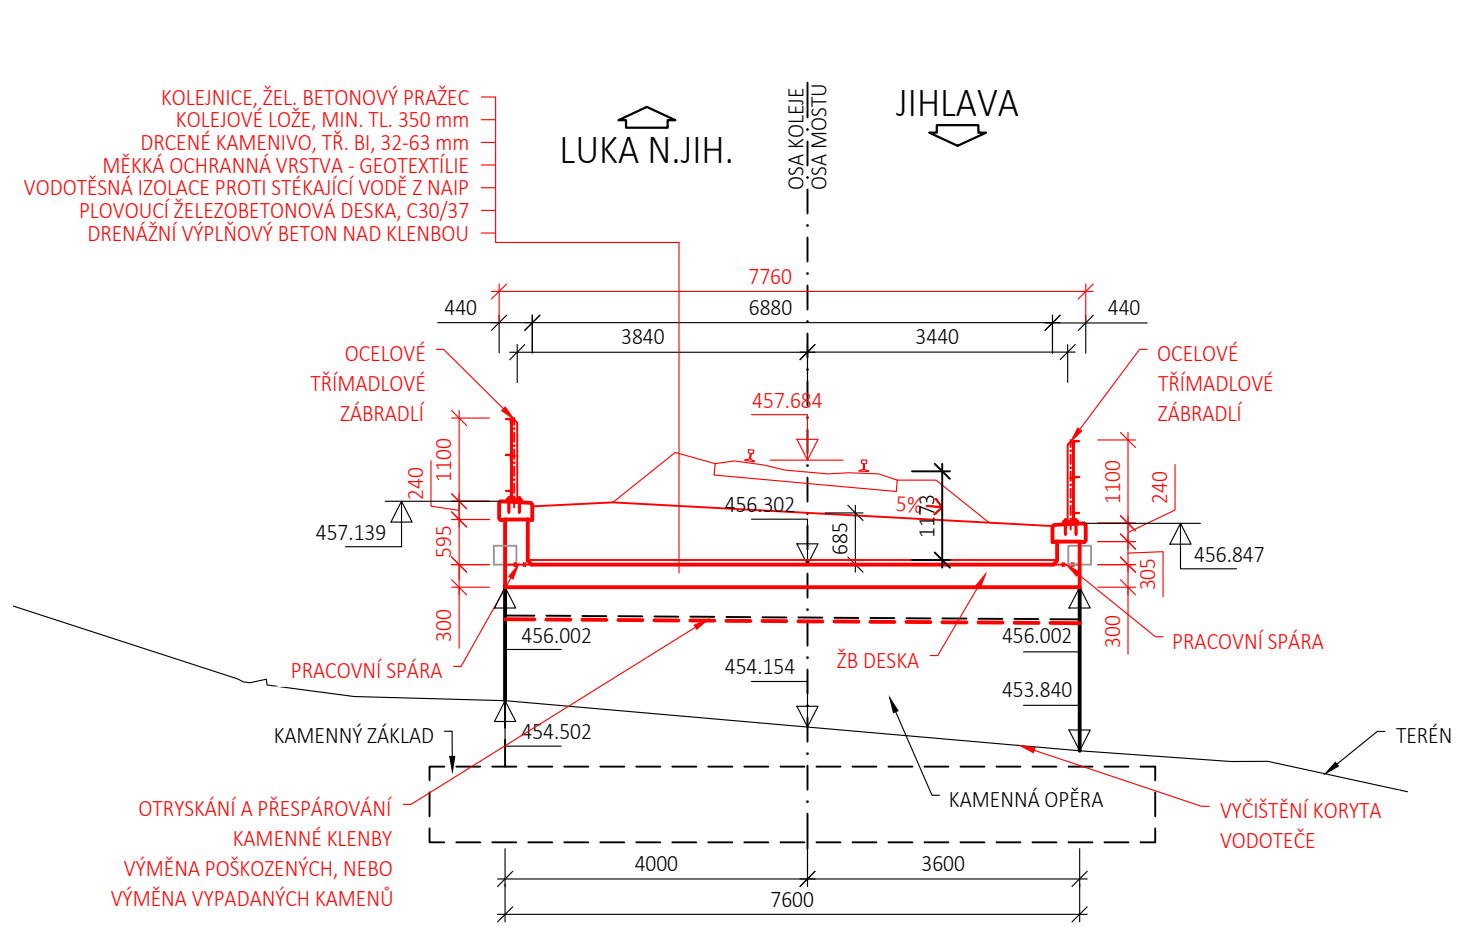

Orientační schéma:		Razítko oprávněné osoby:	
Revize:	Datum:	Popis:	Kontroloval:
P01	30.4.2021	První dílčí odevzdání	Ing. Emil Špaček
Stavebník/Investor: <b>Správa železnic, státní organizace</b>			
Adresa:		Dlážděná 1003/7, 110 00 Praha 1	
		 <b>SPRÁVA ŽELEZNIC</b>	
Zástupce investora:		Oblastní ředitelství Brno	
Adresa:		Kounicova 26, 611 43 Brno	
Zhotovitel stavby:		<b>SAGASTA s.r.o.</b>	
Adresa:		Novodvorská 1010/14, 142 00, Praha 4 1.101 Lhotka	
Kontakt:		T: +420 261 344 100 E: info@sagasta.cz	
		 <b>SAGASTA</b>	
Zhotovitel objektu:		<b>SAGASTA s.r.o.</b>	
Adresa:		Novodvorská 1010/14, 142 00, Praha 4 1.101 Lhotka	
Kontakt:		T: +420 261 344 100 E: info@sagasta.cz	
		 <b>SAGASTA</b>	
Hlavní projektant (HIP):		Specialista:	Odpovědný projektant:
Ing. Emil Špaček		Ing. Dávid Kuczik	Ing. Dávid Kuczik
			Zpracovatel:
			Miroslava Řihová
Název stavby/akce:		<b>Oprava trati v úseku Luka nad Jihlavou - Jihlava - IV.etapa</b>	
		Označení (S1.101kód): PA639200040	
		Označení zhotovitele: 120090	
Název části:		Mosty a propustky	
Název objektu:		<b>Žel. propustek v km 191,305</b>	
		Označení části: D.2.1.4	
		Označení objektu/komplexu: <b>SO 01-21-05</b>	
Název přílohy:		Výkresová část	
Název dílčí části přílohy:		Nový stav - přehledný výkres	
Kraj:		Katastrální území:	TUDU:
Vysočina		dle příloh	120126; 1201Z1; 120152
Stupeň dokumentace:		Datum zpracování:	Formáty:
DSP		04/2021	4 x A4
		Měřítko:	1:100
S-kód:		Stupeň dokumentace: Část:	
P 1 A 6 3 9 2 0 0 0 4		D 2 1 0 1 4	
Objekt:		S 0 0 1 2 1 0 5	
Příloha:		X X	
Revize:		2 - 0 0 3 - 0 0 1	
[Prostor pro další informace]			