



Č. j.:KRPH-103272-2/ČJ-2023-050506

Náchod 19. října 2023

Počet listů: 1

Přílohy: 1/1

Signal Projekt s. r. o. /IČO:25525441/
Václavská 55
639 00 Brno

Projektová dokumentace stavby „Výstavba PZS na přejezdu v km 92,659 (P5129) trati Týniště nad Orlicí – Meziměstí st. hr.“ pro stavební řízení - stanovisko.

Policie České republiky, Územní odbor Náchod, Dopravní inspektorát Náchod, jako orgán státní správy ve věcech bezpečnosti a plynulosti provozu na pozemních komunikacích, ve smyslu ustanovení § 2 zákona č. 273/2008 Sb., o Policii České republiky, ve smyslu ustanovení § 1 zákona č. 12/1997 Sb., o bezpečnosti a plynulosti silničního provozu, ve znění pozdějších předpisů a s odkazem na ustanovení § 77 odst. 2 písm. b) a ustanovení § 124 odst. 11 písm. e) zákona č. 361/2000 Sb., o provozu na pozemních komunikacích a o změnách některých zákonů, v platném znění a s odkazem na ustanovení § 6 odst. 2 zákona č. 266/1994 Sb., o dráhách v platném znění, vydává na podkladě Vaší žádosti, kterou obdržel dne 06. 10. 2023, vedenou pod č. j.: 23-117-35-211, toto stanovisko ke změně zabezpečovacího zařízení na železničním přejezdu v rámci stavby „Výstavba PZS na přejezdu v km 92,659 (P5129) trati Týniště nad Orlicí – Meziměstí st. hr.“

Jedná se o jednokolejný přejezd P5129 v ev. km 92,659 se nachází na trati Týniště nad Orlicí – Meziměstí st.hr. v mezistaničním úseku Meziměstí – Mieroszów v extravilánu města Meziměstí a jeho části Starostín. Na ŽP se kříží úrovně železniční trať s účelovou komunikací na poz. p. č. 755/10, 1077 a 964 v k. ú. Meziměstí. ŽP je v současné době zabezpečen výstražnými kříži doplněnými o svislé dopravní značení /Značky upravující přednost/ č. P6 „Stůj, dej přednost v jízdě!“. Na trati Týniště nad Orlicí – Meziměstí st. hr., je provoz organizován a řízen dle předpisu SŽ D1 ČÁST PRVNÍ. V mezistaničním úseku Meziměstí – Mieroszów je v činnosti traťové zab. zařízení 2. kategorie (elektromechanické – hradlový poloautomatický blok). Žst. Meziměstí je zabezpečena elektromechanickým zabezpečovacím zařízením 2. kategorie (se světelnými návěstidly a rychlostní návěstní soustavou), které tvoří řídicí přístroj umístěný v DK a dvě závislá stavědla St 1 a St 2.

Přejezd P5129 je navrženo v rámci výstavby zabezpečit přejezdovým zabezpečovacím zařízením PZS 3SBI (3. kategorie, s pozitivní signalizací, přenosem informací o stavu PZS na obsluhujícího zaměstnance). Na přejezdu je navrženo umístit 2 výstražníky, které budou z obou směrů příjezdu k přejezdu vpravo. Kontrolní zařízení včetně dálkového ovládání PZS bude umístěno na nové indikační skřínce v DK žst. Meziměstí. Bude zapracována vazba bezporuchového, bezvýlukového a bezanulačního stavu do stávajícího elektromechanického traťového zabezpečovacího zařízení včetně vazby na odjezdová návěstidla ve stanici Meziměstí. Železniční přejezd bude označen z obou stran příjezdu svislým dopravním značením /Výstražné značky/ č. A32a (Výstražný kříž pro železniční přejezd jednokolejný), které bude provedeno na retroreflexním žlutozeleném fluorescenčním podkladu. Spouštění výstrahy bude automatické jízdou vlaku pomocí počítačů náprav.

Druhá strana stanoviska vedeného pod č. j.:KRP-103272-2/ČJ-2023-050506


Dopravní inspektorát Náchod po prostudování předložené dokumentace souhlasí se změnou rozsahu a způsobu zabezpečení křížení železniční dráhy s pozemními komunikacemi v rámci stavby „Výstavba PZS na přejezdu v km 92,659 (P5129) trati Týniště nad Orlicí – Meziměstí st. hr.“

Dopravní inspektorát dále souhlasí s umístěním svislého dopravního značení /Výstražné značky/ 2 x č. A32a (Výstražný kříž pro železniční přejezd jednokolejný), které bude provedeno na retroreflexním žlutozeleném fluorescenčním podkladu

Investor: Správa železnic, s. o., Dlážďená 1003/7, 110 00 Praha 1 - Stavební správa východ,
Nerudova 1, 772 58 Olomouc.

POLICIE ČESKÉ REPUBLIKY
KRAJSKÉ ŘEDITELSTVÍ POLICIE
KRÁLOVÉHRADECKÉHO KRAJE
ÚZEMNÍ ODBOR
DOPRAVNÍ INSPEKTORÁT
547 NÁCHOD


por. Bc. David Kult
komisař

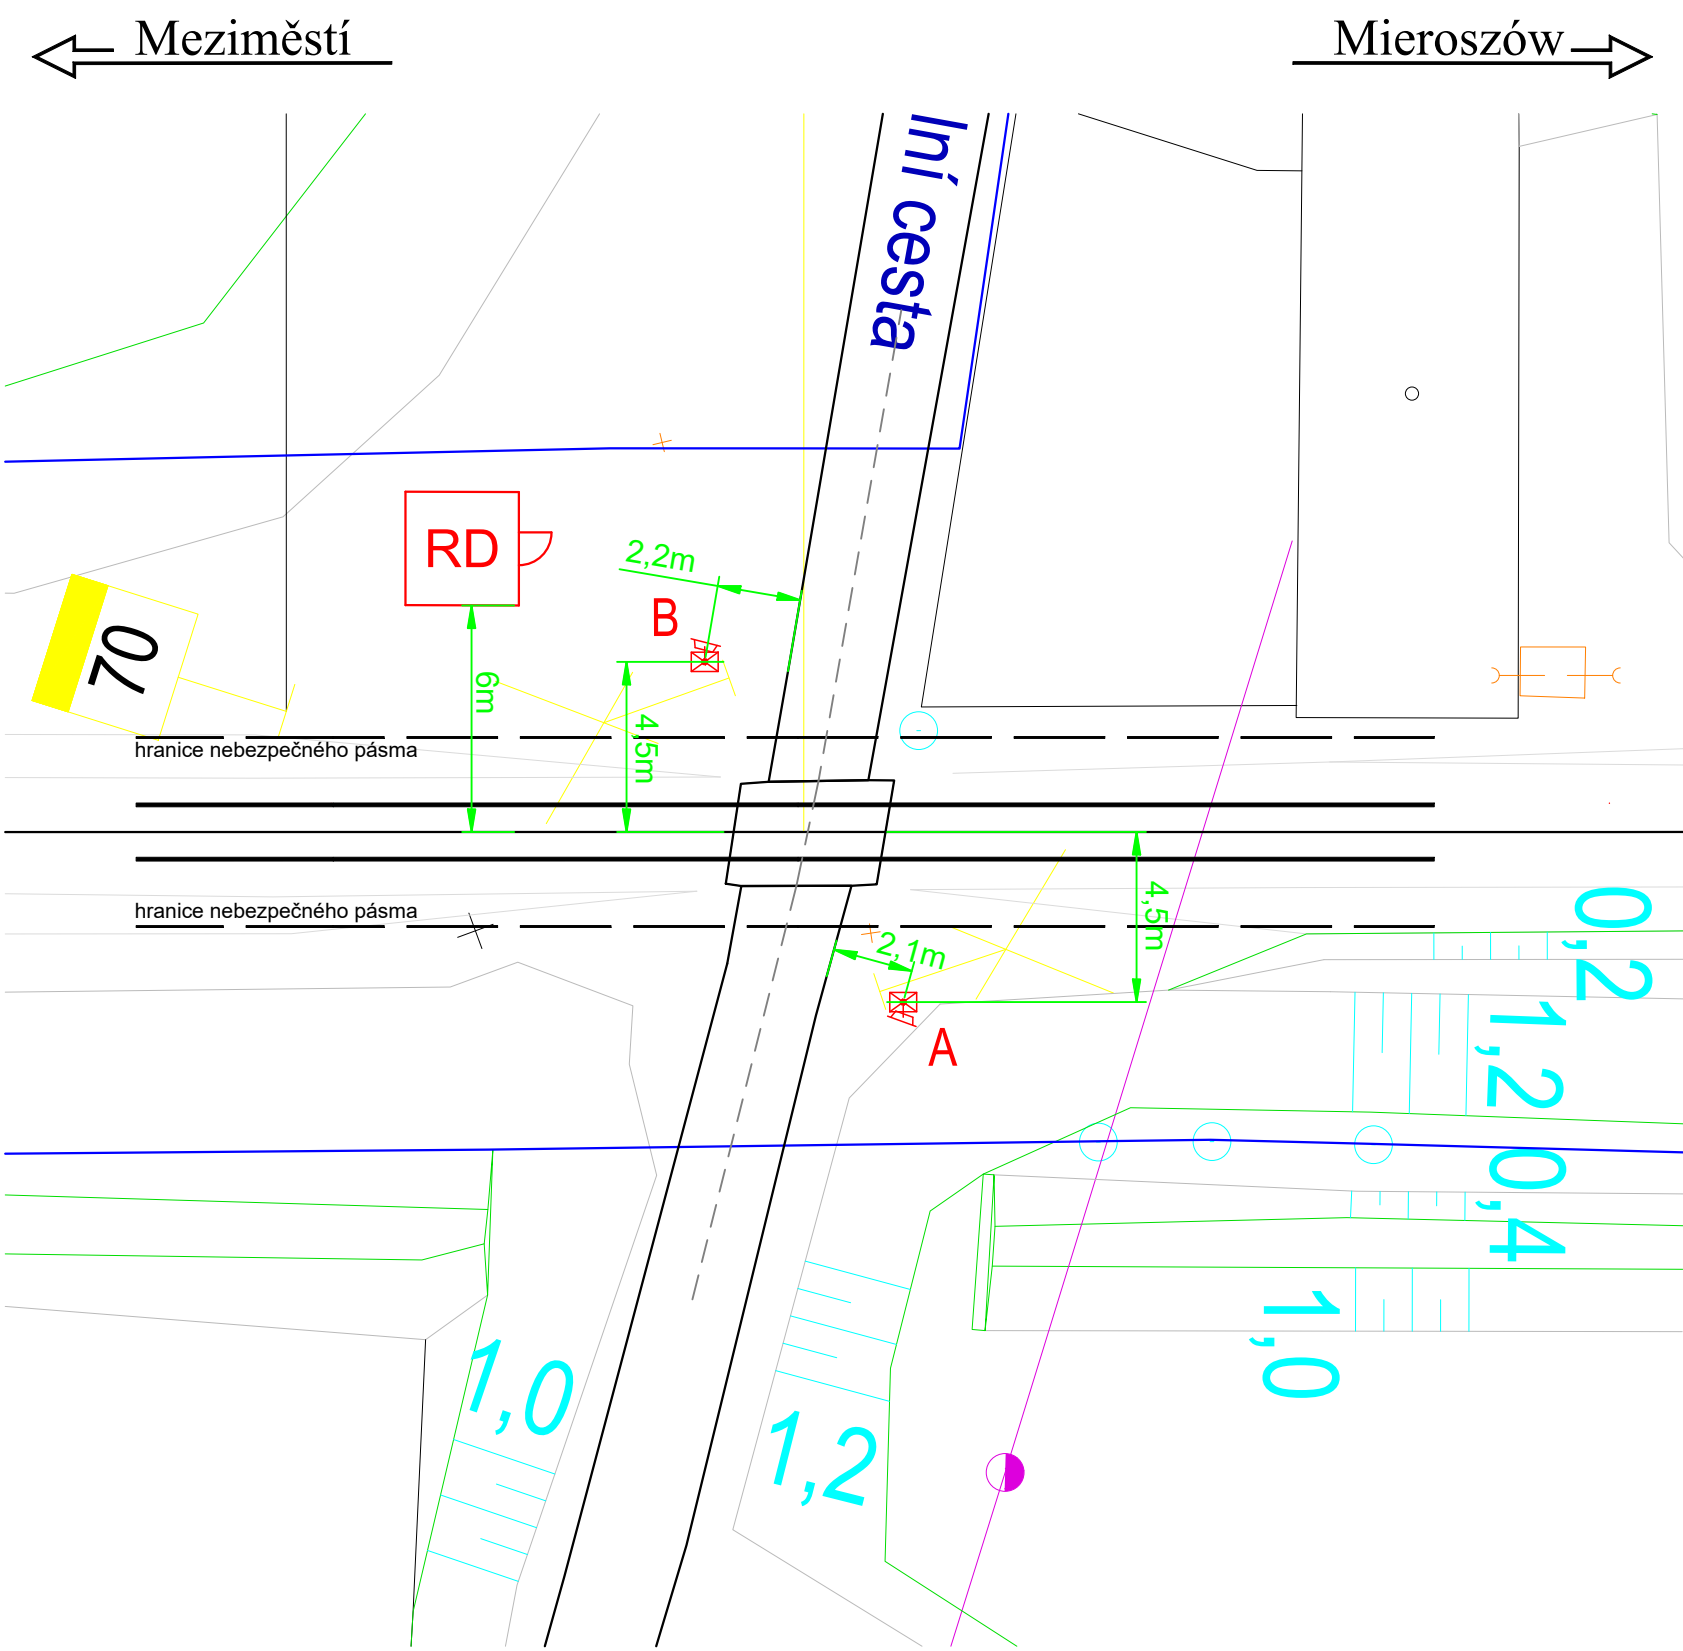

- nový stav
- nový výstražník
- nový výstražník se závorou
- rozhledový trojúhelník

por. Bc. David Kult
komisař
ÚZEMNÍ ODBOR NÁCHOD
Dopravní inspektorát
Plhovské náměstí 1176
547 45 Náchod
Č.j.:KPRH-103272-2/ČJ-2023-050506
por. Bc. David Kult
Policie České republiky

M1:200

Přejezd P5129	01
Situace na přejezdu v km 92,659	