

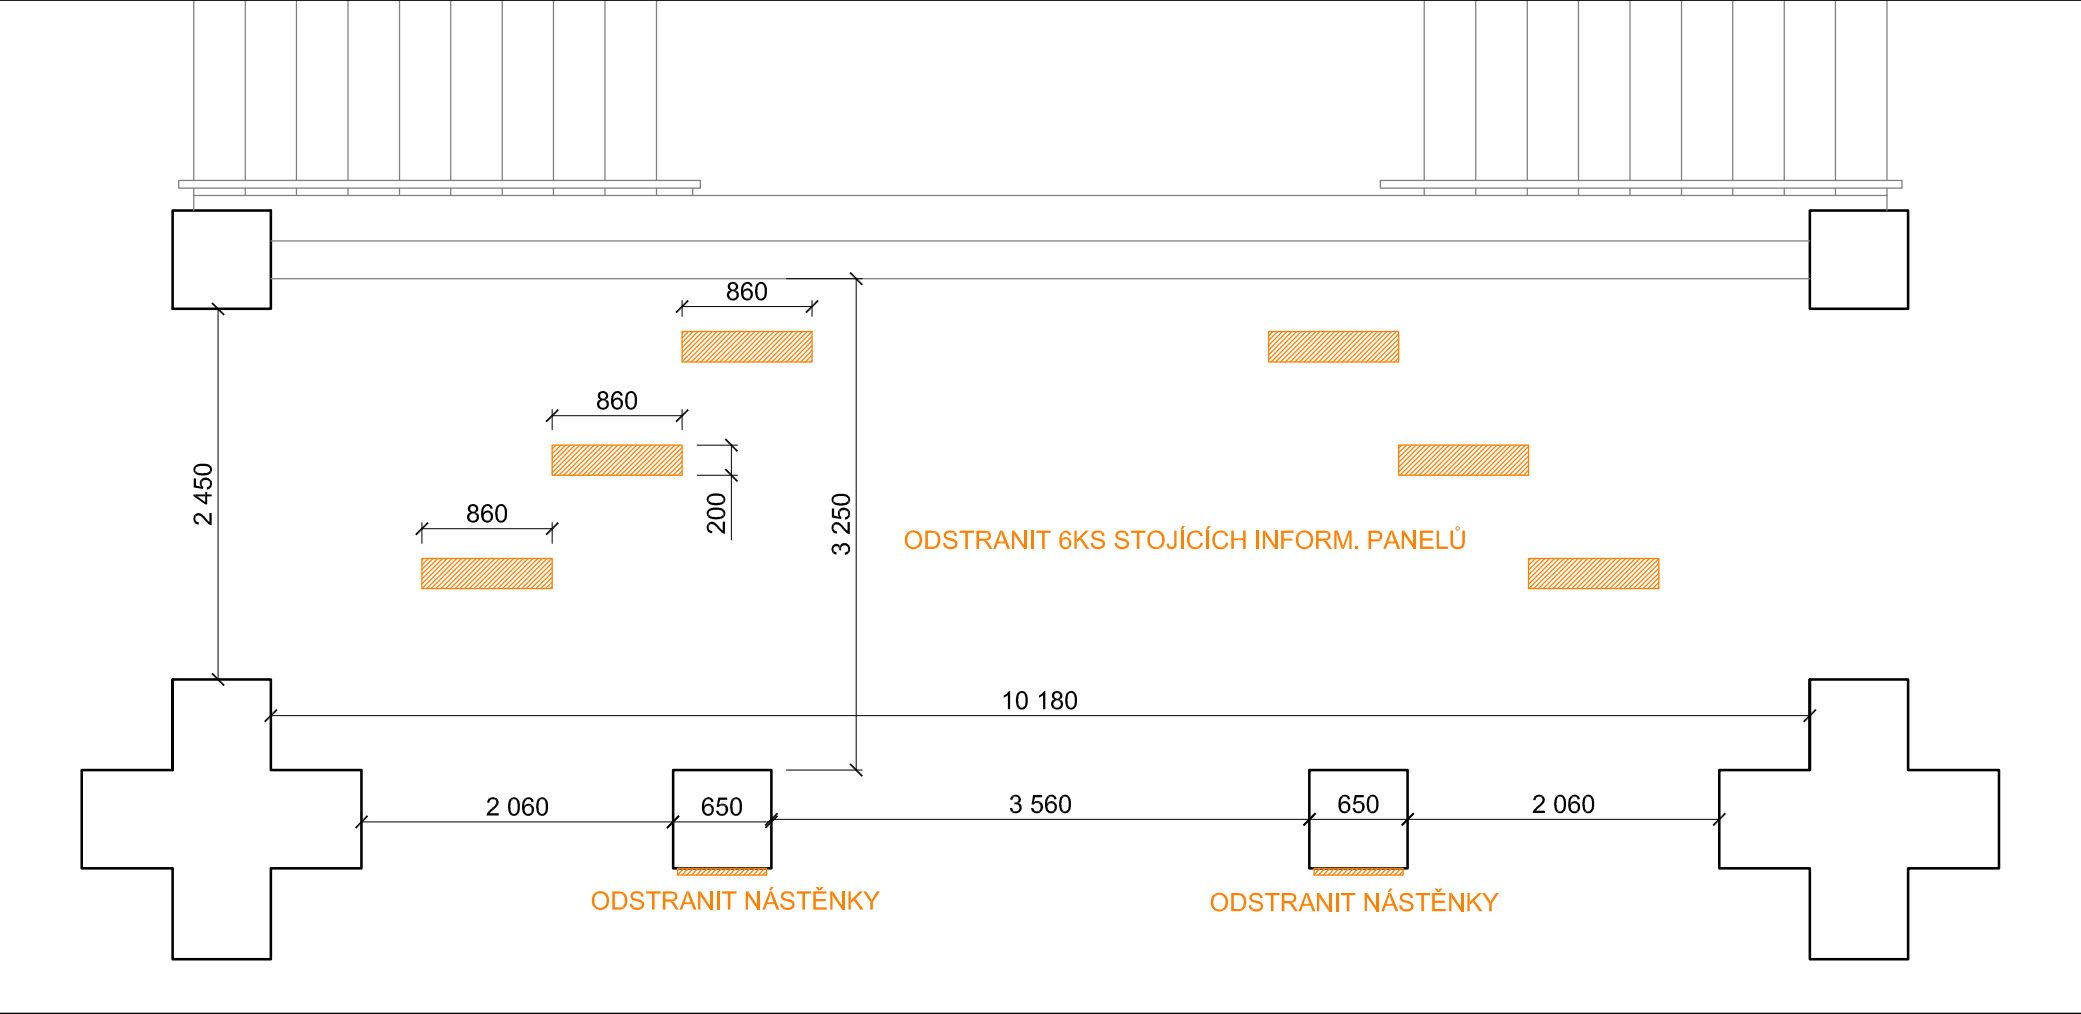
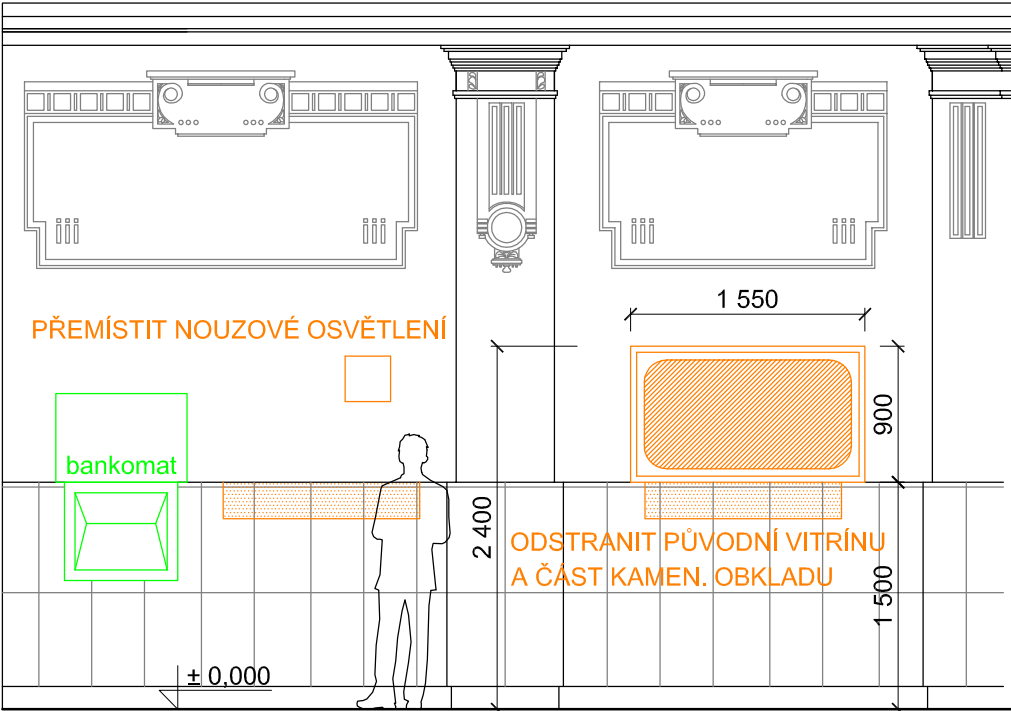


PŮDORYS - stávající stav a bourání

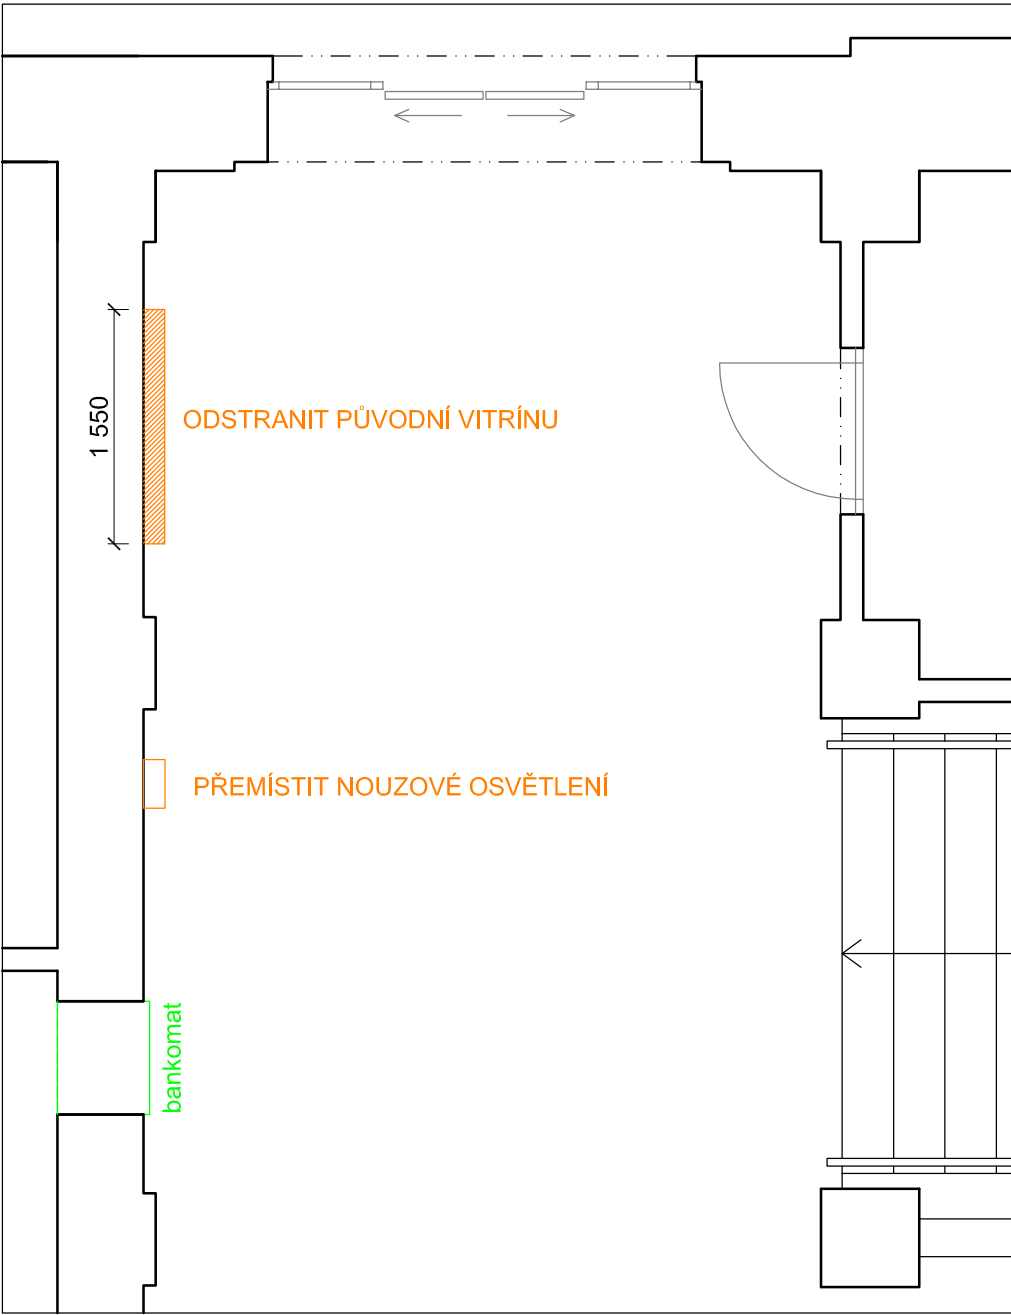

POHLED - stávající stav a bourání

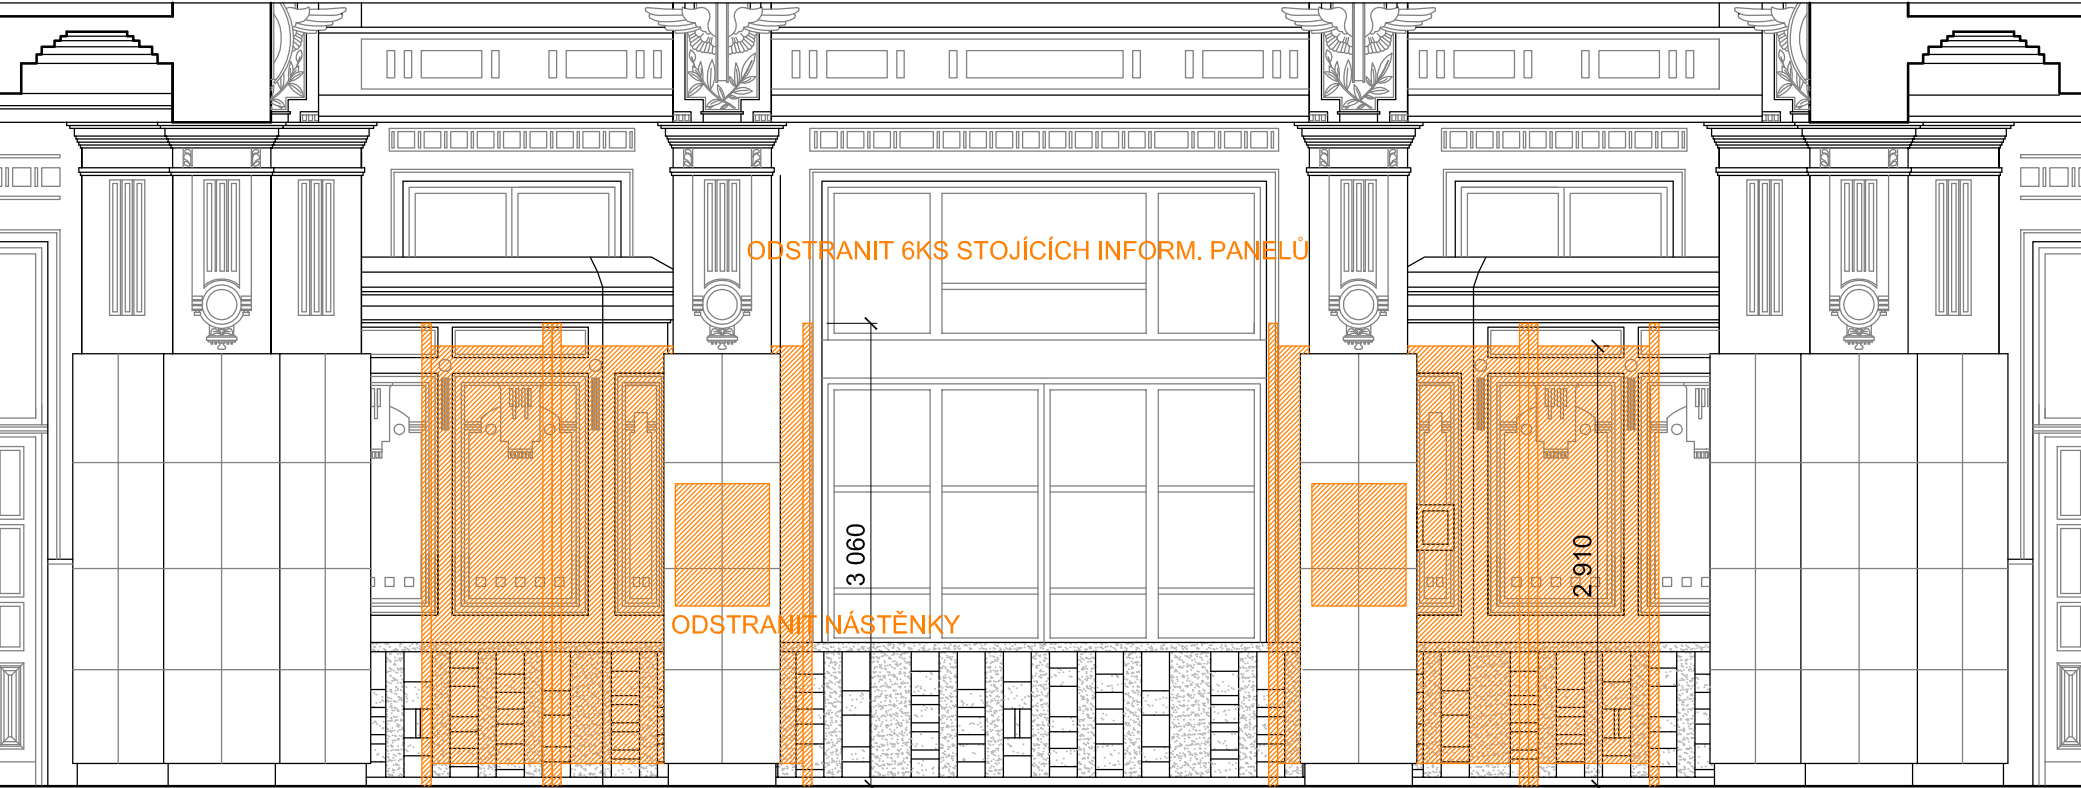

LEGENDA MATERIÁLU

- STÁVAJÍCÍ NOSNÉ ZDIVO A KONSTRUKCE
- BOURANÉ KONSTRUKCE A MATERIÁLY



POZNÁMKA

- V RÁMCI BOURACÍCH PRACÍ BUDOU VE VESTIBULU V ČÁSTI "C" V 1.NP ODSTRANĚNY PŮVODNÍ OCEL. INFORMAČNÍ PANELY V POČTU 6 KS A DVĚ NÁSTĚNKY UMÍSTĚNÉ NA SLOUPECH PŘED NIMI
- INFORM. PANELY BUDOU ODSTRANĚNY VČETNĚ UKOTVENÍ DO PODLAHY A PŘÍPADNÉHO NAPOJENÍ
- DÁLE BUDE ODSTRANĚNA JEDNA PŮVODNÍ NÁSTĚNNÁ INFO. VITRÍNA VEDLE BANKOMATU ČS A PŘEMÍSTÍ SE 1 KS NOUZOVÉHO OSVĚTLENÍ NA TOMTÉŽ MÍSTĚ
- PRO NOVĚ NAVRŽENÉ VITRÍNY BUDE UPRVEN ČÁSTEČNÝM ODSTRANĚNÍM KAMENNÝ OBKLAD
- PŮVODNÍ OBSAH PANELŮ A STÁVAJÍCÍ VITRÍNA BUDE PŘEDÁNA PROVOZOVATELI
- BOURACÍ PRÁCE MUSÍ BÝT KOORDINOVÁNY S PROVOZEM OBJEKTU A ZA NEPŘERUŠENÍ A NEOMEZENÍ DRÁŽNÍ DOPRAVY

POZNÁMKA:

OBEZNĚ PLATÍ, ŽE BOURACÍ PRÁCE BUDOU PROVÁDĚNY DLE ZÁSAD PRO PROVÁDĚNÍ BOURACÍCH PRACÍ, ŠETRNĚ K ZACHOVÁVANÝM ČÁSTEM KONSTRUKCÍ A ZA DŮSLEDNÉHO PROVIZORNÍHO ZAJIŠTĚNÍ NAVAZUJÍCÍCH A PŘITĚŽUJÍCÍCH KONSTRUKCÍ! TECHNOLOGICKÝ POSTUP PRACÍ VČETNĚ PROVIZORNÍHO ZAJIŠTOVÁNÍ JE PŘEDMĚTEM TECHNOLOGICKÉ DOKUMENTACE ZHOTOVITELE STAVBY.

SCHÉMA

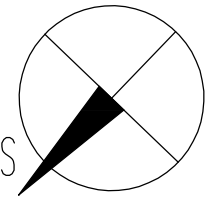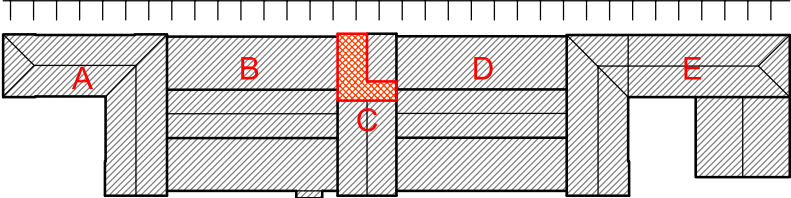

KRESLIL ing. Lukáš BOBEK	VYPRACOVAL ing. Lukáš BOBEK	KONTROLOVAL ing. Lukáš BOBEK	AutoCad LT 2008	
NÁZEV AKCE: Rekonstrukce VB v užst. Bohumín			FORMÁT	3xA4
Investor: SŽDC,s.o., SON, Dlážďená 1003/7, 110 00 Praha 1 Místo: k.ú. Nový Bohumín, par.č. 2581, obec: Bohumín			DATUM	ŘÍJEN 2017
STAVEBNÍ OBJEKT: SO 9 - ostatní stavební úpravy			Č.KOPIE	PROJEKT
NÁZEV VÝKRESU: A. VÝMĚNA INFO PANELŮ - STÁV. STAV A BOURÁNÍ			STUPEŇ PD	ČÍSLO VÝKRESU
			MĚŘITKO 1:50	SO9-101