DSPS_CELKOVÝ PŮDORYS 1.PP

část "A" SO1 SO2 | část "B" SO1 SO2 | část "C" SO1 SO2 | část "D" | část "E" SO1 SO2

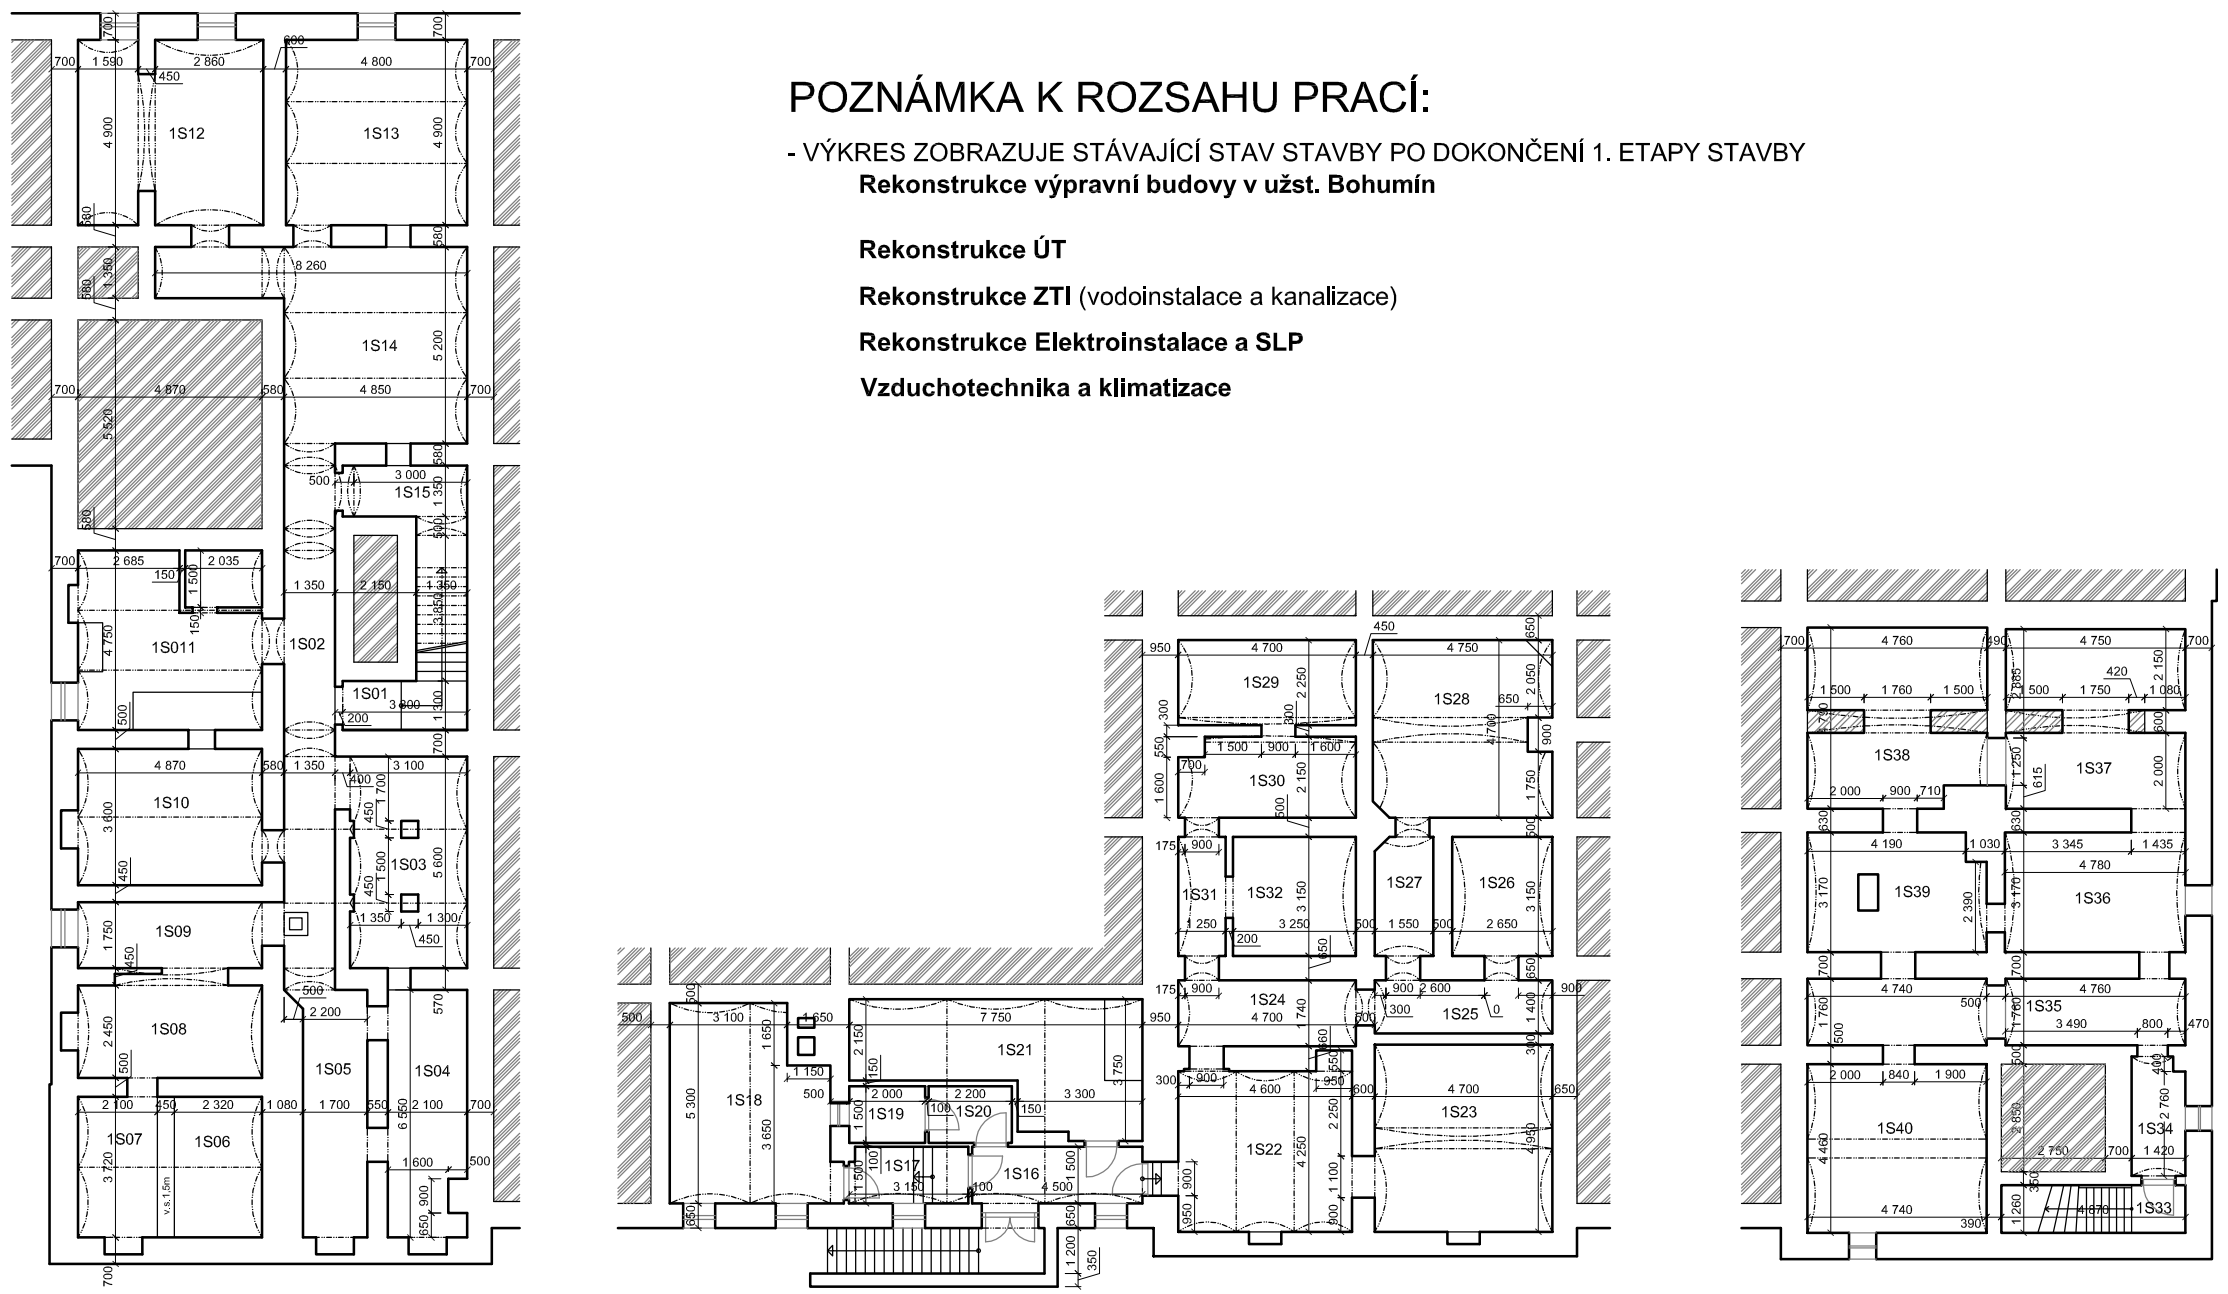

POZNÁMKA K ROZSAHU PRACÍ:

- VÝKRES ZOBRAZUJE STÁVAJÍCÍ STAV STAVBY PO DOKONČENÍ 1. ETAPY STAVBY

Rekonstrukce výpravní budovy v užst. Bohumín

Rekonstrukce ÚT

Rekonstrukce ZTI (vodoinstalace a kanalizace)

Rekonstrukce Elektroinstalace a SLP

Vzduchotechnika a klimatizace

LEGENDA MÍSTNOSTÍ :

Č.M.	ÚČEL MÍSTNOSTI	UŽIV.	PL. m²
1S01	SCHODIŠTĚ	SŽ	8,30
1S02	CHODBA	SŽ	19,50
1S03	SKLEP	SŽ	17,50
1S04	SKLEP	SŽ	13,50
1S05	CHODBA	SŽ	12,30
1S06	SKLEP	SŽ	8,60
1S07	SKLEP	SŽ	7,80
1S08	SKLEP	SŽ	13,10
1S09	SKLEP	SŽ	8,50
1S10	SKLEP	SŽ	17,50
1S11	SKLEP	SŽ	23,00
1S12	SKLEP	SŽ	23,20
1S13	SKLEP	SŽ	23,50
1S14	SKLEP	SŽ	29,80
1S15	SKLEP	SŽ	9,50

Č.M.	ÚČEL MÍSTNOSTI	UŽIV.	PL. m²
1S16	CHODBA	SŽ	6,70
1S17	CHODBA	SŽ	4,70
1S18	SKLEP	SŽ	21,00
1S19	SKLEP	SŽ	3,00
1S20	SKLEP	SŽ	3,30
1S21	SKLEP	SŽ	21,60
1S22	SKLEP	SŽ	20,00
1S23	SKLEP	SŽ	23,30
1S24	SKLEP	SŽ	8,20
1S25	SKLEP	SŽ	6,60
1S26	SKLEP	SŽ	8,40
1S27	SKLEP	SŽ	4,80
1S28	SKLEP	SŽ	21,60
1S29	SKLEP	SŽ	10,60
1S30	SKLEP	SŽ	9,70
1S31	CHODBA	SŽ	3,90
1S32	SKLEP	SŽ	10,20

Č.M.	ÚČEL MÍSTNOSTI	UŽIV.	PL. m²
1S33	SCHODIŠTĚ	SŽ	6,15
1S34	CHODBA	SŽ	4,40
1S35	SKLEP	SŽ	17,40
1S36	SKLEP	SŽ	15,20
1S37	SKLEP	SŽ	20,80
1S38	SKLEP	SŽ	20,30
1S39	SKLEP	SŽ	14,60
1S40	SKLEP	SŽ	21,10

LEGENDA MATERIÁLU

- STÁVAJÍCÍ NOSNÉ ZDIVO A KONSTRUKCE
- NOVÉ ZDIVO DOZDÍVEK
- TERÉN
- VYZNAČENÍ STAVEBNÍCH OBJEKTŮ

LEGENDA STAVEBNÍCH OBJEKTŮ

SO 1 - oprava fasády části A,B,C,D,E
SO 2 - výměna fasádních výplní otvorů
SO 3 - oprava ploché střechy a krovu v části "E"
SO 4 - stavební úpravy v části "E"
SO 5 - stavební úpravy pokladen v části "B"
SO 6 - stav. úpravy v dopravní kanceláři v části "A"
SO 7 - úpravy zpevněných ploch
SO 8 - zateplení podhledů 2.NP
SO 9 - ostatní stavební úpravy

SCHÉMA

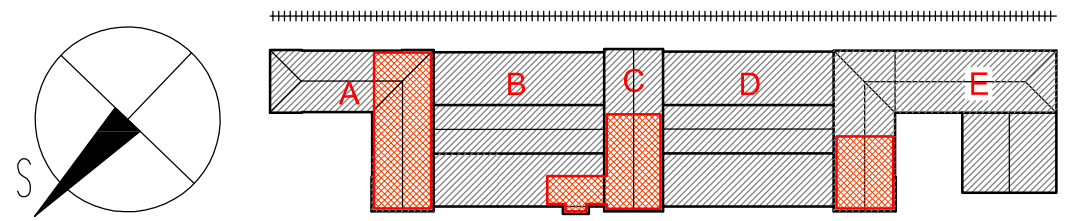

KRESLIL	VYPRACOVAL	KONTROLOVAL
ing. Lukáš BOBEK	ing. Lukáš BOBEK	ing. Lukáš BOBEK

Ing. Lukáš BOBEK
Projekční a inženýrská činnost
IČ: 87240718 Tel: +420 775148939
e-mail: lukasbobek@email.cz

NÁZEV AKCE:

Rekonstrukce výpravní budovy v užst. Bohumín

Investor: Správa železnic,s.o.,Dlážděná 1003/7,110 00 Praha 1
Místo: k.ú. Nový Bohumín, par.č. 2581, obec: Bohumín

FORMÁT	XxA4
DATUM	ZÁŘÍ 2022
Č.KOPIE	
STUPEŇ PD	DSPS

NÁZEV VÝKRESU: CELKOVÝ PŮDORYS 1.PP

MĚŘÍTKO	ČÍSLO VÝKRESU
1:200	A-02