

Rozvaděč RH


Rozváděč: xEnergy Basic (Profi Plus)
 Poloha: POD omítkou (3-dílný systém)
 Stupeň krytí: IP30
 Požární klasifikace: Žádná
 Dveře: Plechové plné s 1-bodovým otočným zámek, jednokřídlé
 Vnější rozměry: 635 x 1260 x 187 (Šířka x Výška x Hloubka)
 Vnitřní rozměry: 520 x 1150 (Šířka x Výška)
 Výklenek: 610 x 1235 x 180 (Šířka x Výška x Hloubka)


Maximální ztrátový výkon pro rozváděč:	P _{max} :	128,0 W
Ztrátový výkon instalovaných přístrojů:	P _{v1} (přístroje):	228,5 W
Ztrátový výkon vodičů:	P _{v2} (vodiče):	45,8 W
Koeficient zohledňující soudobost:		0,6
Celkový ztrátový výkon v rozváděči s ohledem na koeficient soudobosti:	P _v (soudobý):	98,7 W
Ověření oteplení:	P _v < P _{max} VÝHODUJE	


* Rozmístění zařízení je pouze informativní.

ROZVAD VYROBENÝ, NA STAVB OSAZENÝ, ZAPOJENÝ

KRESLIL	VYPRACOVAL	KONTROLOVAL	Ing. Lukáš BOBEK <i>Projekt a inženýrskáinnost</i> I : 87240718 Tel: +420 775148939 e-mail: lukasbobek@email.cz	
D. Bouda	Ing. V. Kaplan	Ing. Petr Voznica		
NÁZEV AKCE:			FORMÁT	A4
Rekonstrukce výpravní budovy			DATUM	KV TEN 2023
v užst. Bohumín			.KOPIE	
Investor: Správa železnic,s.o.,Dlážd ná 1003/7,110 00 Praha 1			STUPE PD	PDSPS
Místo: k.ú. Nový Bohumín, par. . 2581, obec: Bohumín			M ÍTKO	ÍSLO VÝKRESU
NÁZEV VÝKRESU			-	E-43
Rozvad RH (ESKÁ POŠTA)				

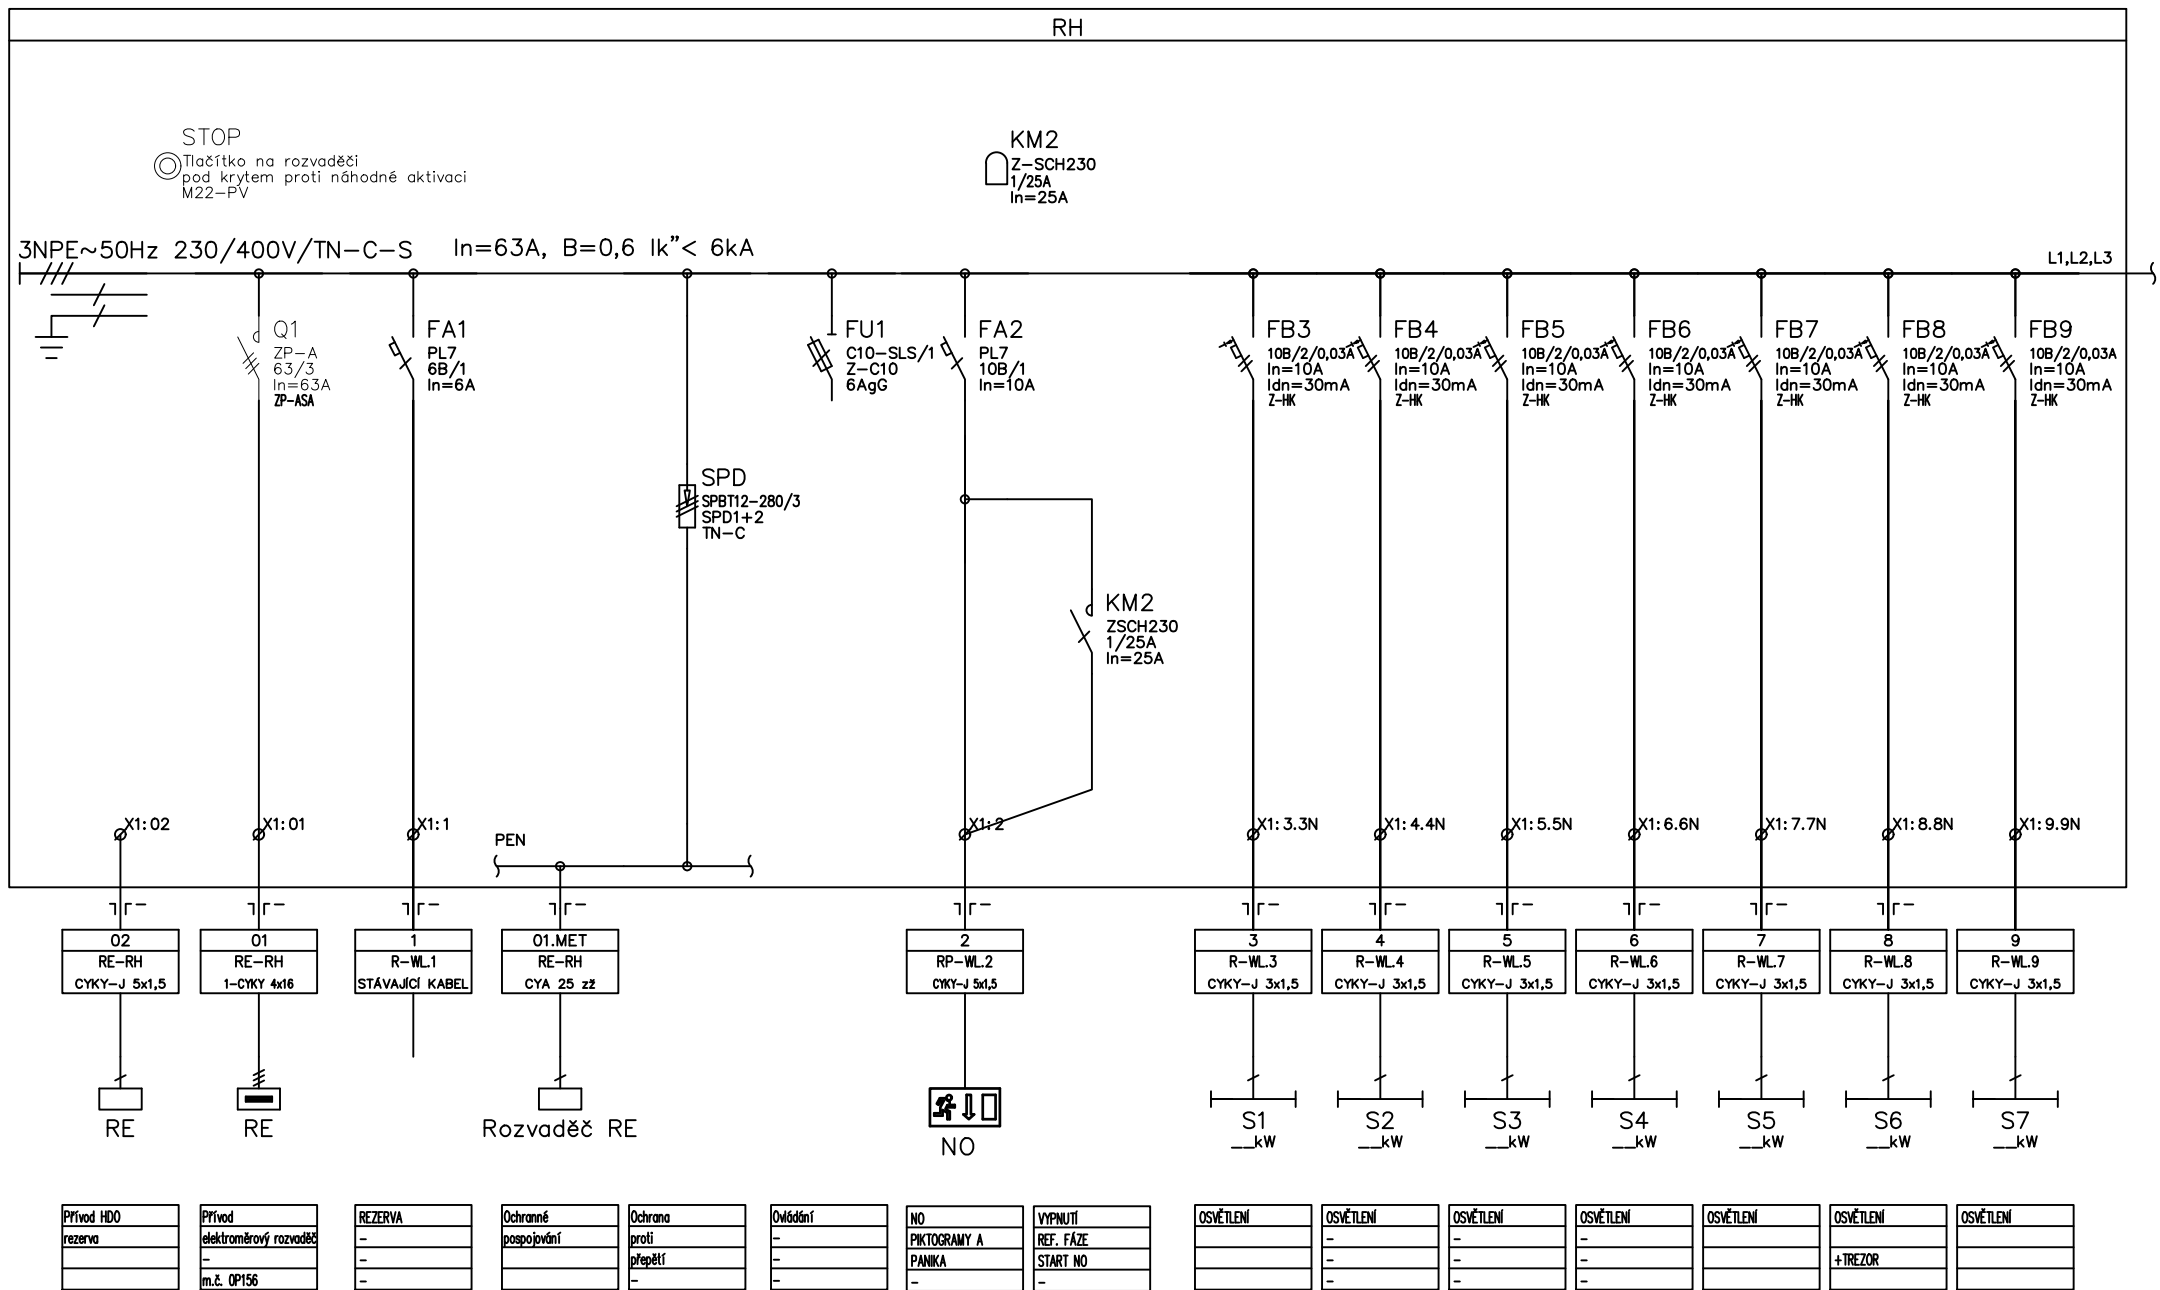

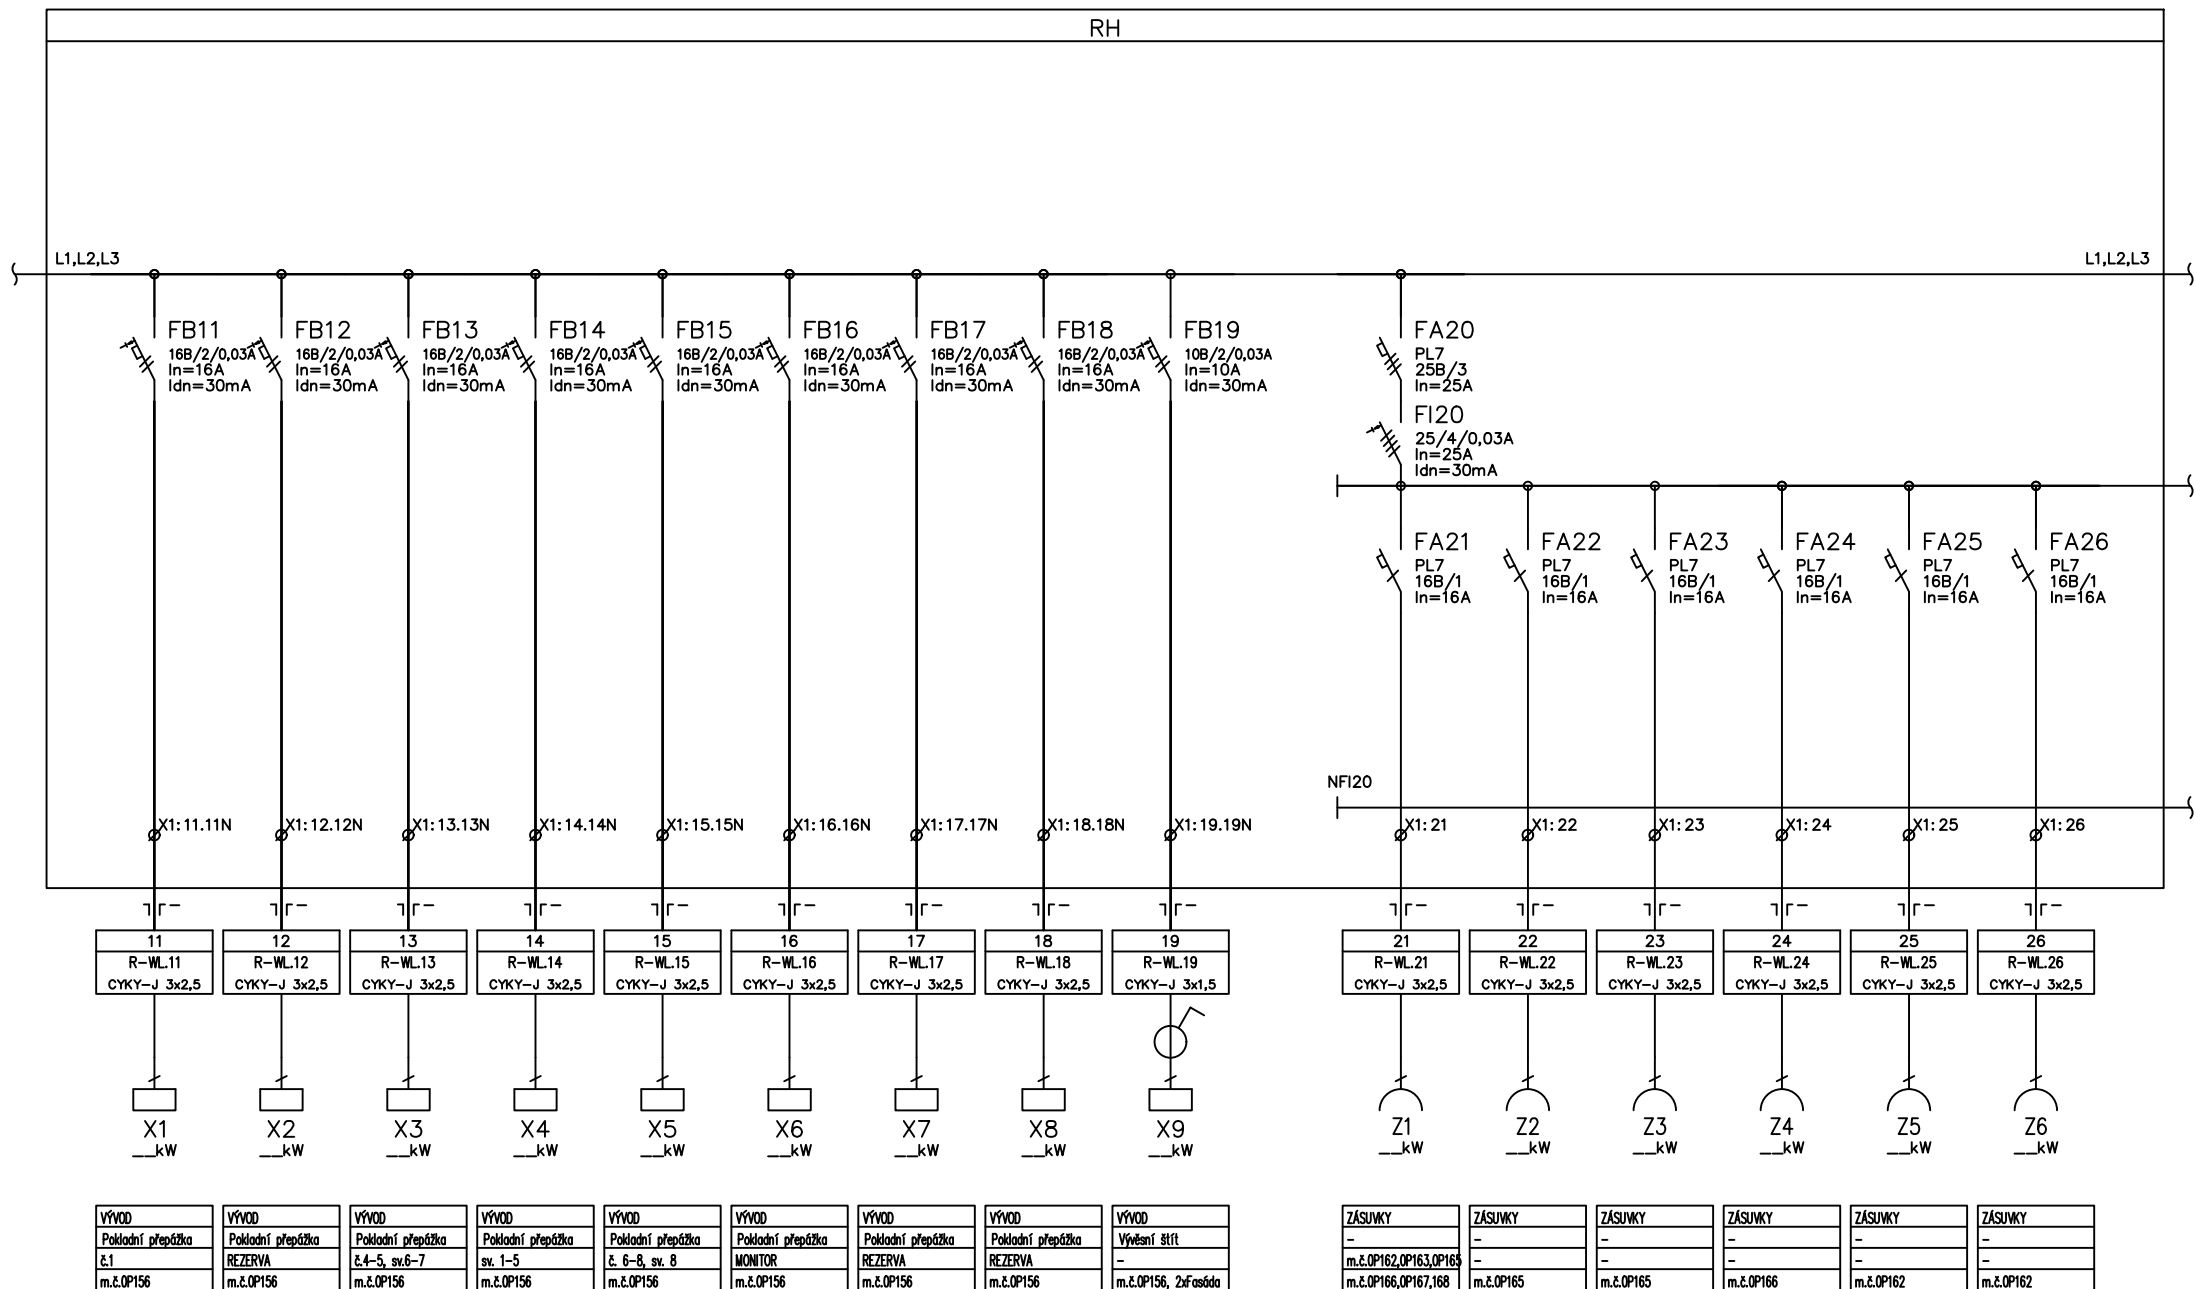

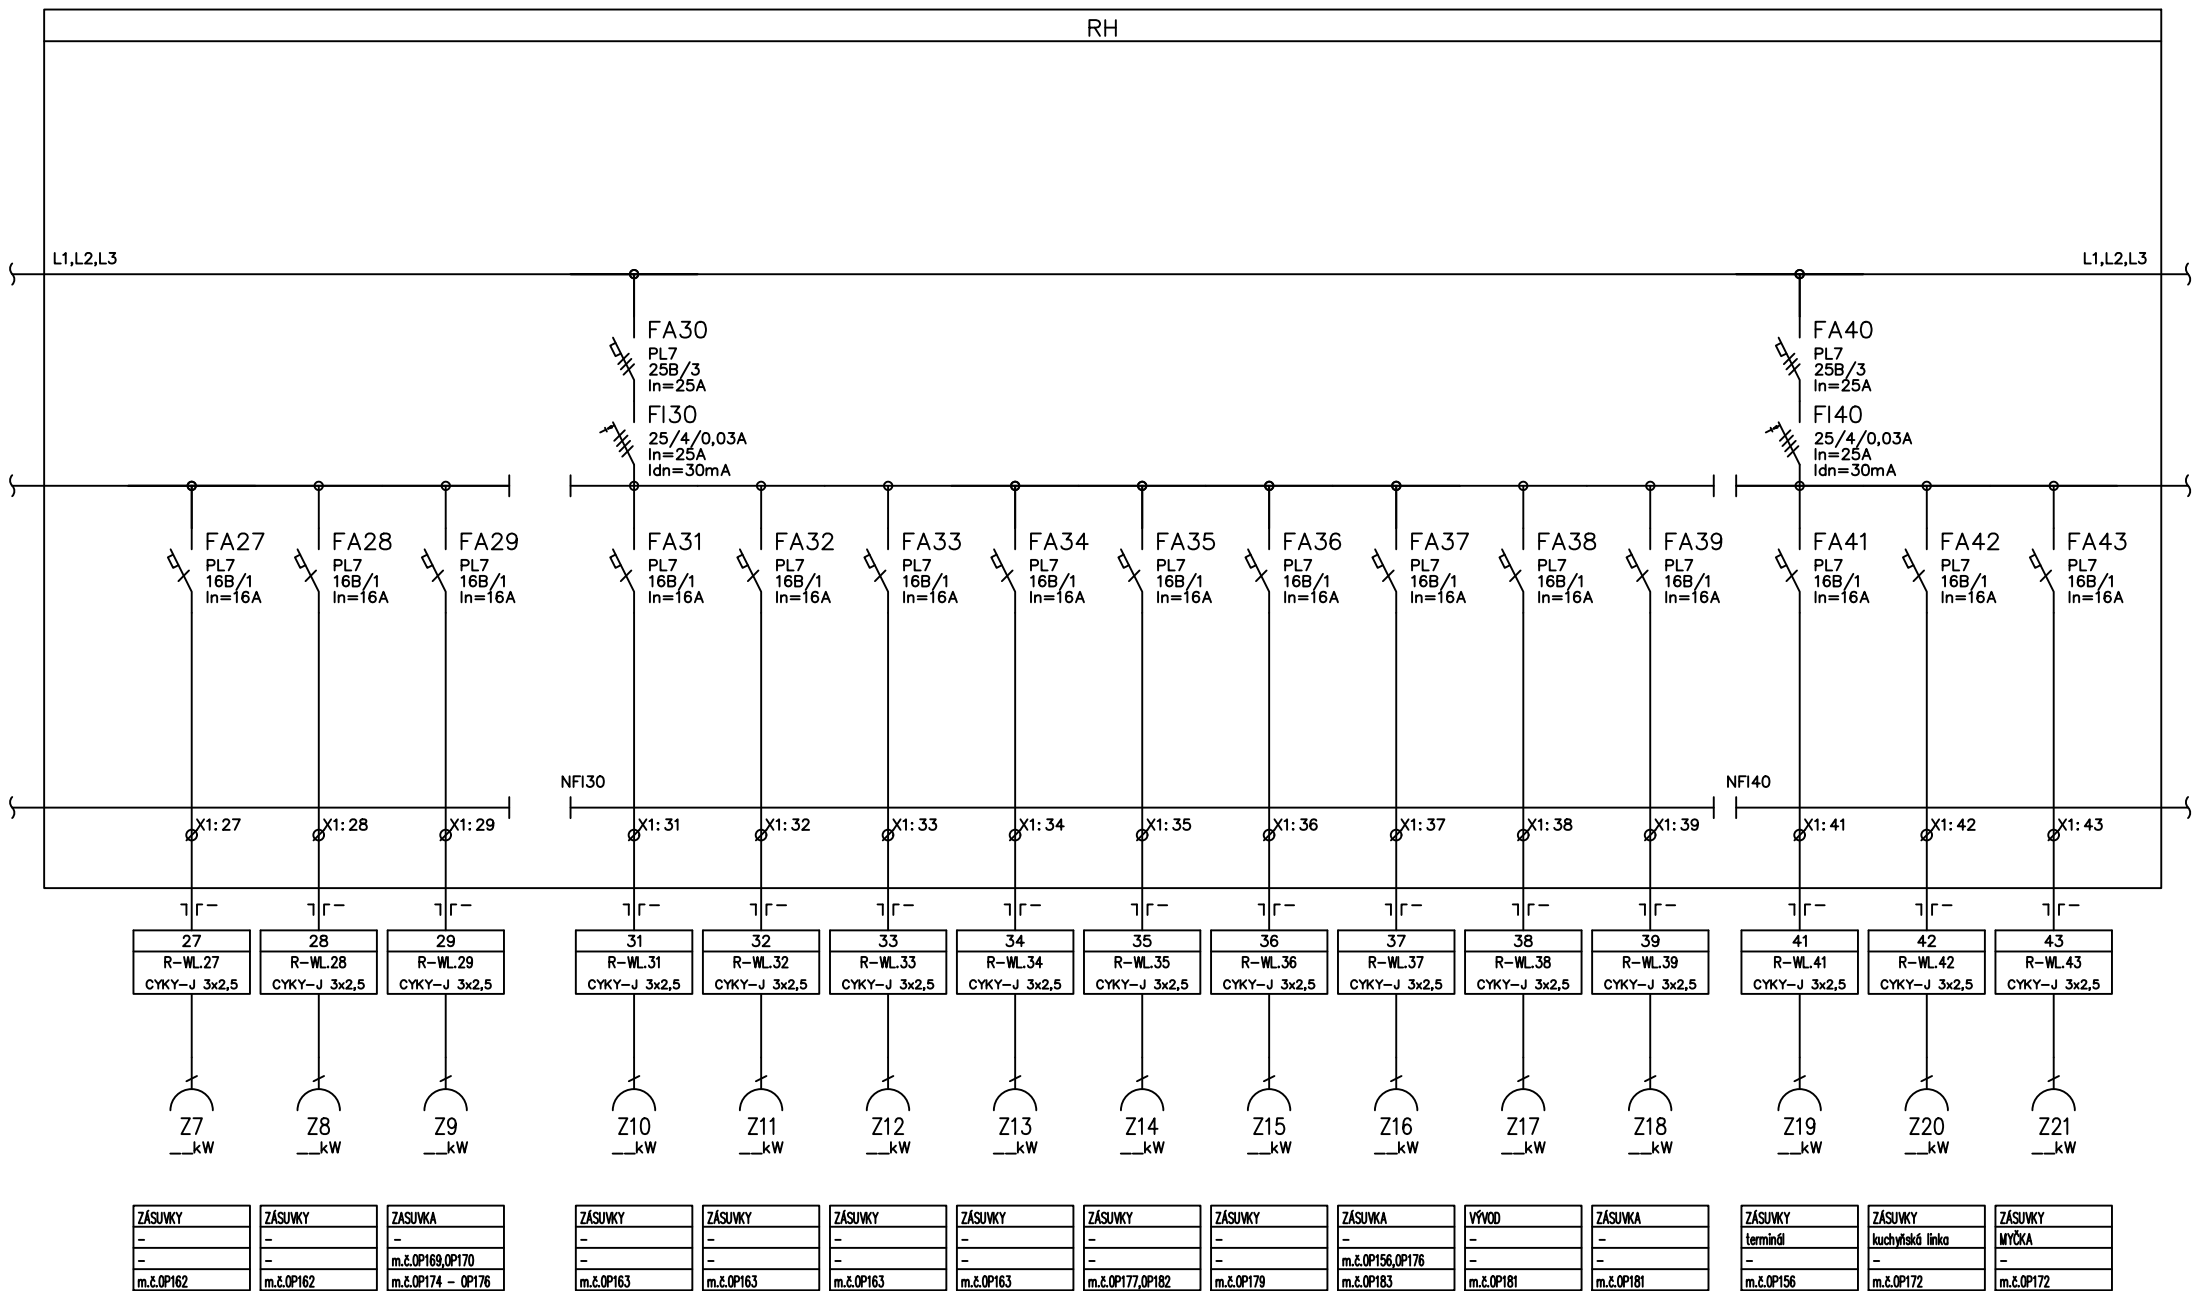

RH

KT
ZRMF1/W
zpožděný kontakt
t=___min

L1,L2,L3

FB51
16B/2/0,03A
In=16A
Idn=30mA

FB52
10B/2/0,03A
In=10A
Idn=30mA

FA53
PL7
6B/3
In=6A

FA55
PL7
10B/1
In=10A

FA100
PL7
32B/3
In=32A

KM53
Z-SCH230/25/40
In=25A
A230

FA44
PL7
16B/1
In=16A

FA45
PL7
16B/1
In=16A

FA46
PL7
16B/1
In=16A

FA47
PL7
16B/1
In=16A

X1: 44 X1: 45 X1: 46 X1: 47

X1: 51.51N X1: 52.52N X1: 53 X1: 54 XTL1; XTL2 X1: 100

44	45	46	47
R-WL.44	R-WL.45	R-WL.46	R-WL.47
CYKY-J 3x2,5	CYKY-J 3x2,5	-	-

51	52	53	54
R-WL.51	R-WL.52	R-WL.53	R-WL.54
CYKY-J 3x2,5	CYKY-J 3x1,5	CYKY-J 5x1,5	CYKY-J 3x1,5

54a
R-WS.54
CYKY-J 2x1,5

100
R-WL.100
CYKY-J 5x10

Z22
__kW

X10
__kW

Z25
__kW

S8
__kW

X11
0,3kW

X12
__kW

TL

RP
__kW

ZÁSUVKY	ZÁSUVKY	REZERVA	REZERVA
-	-	-	-
-	-	-	-
m.č.MEZIPATRO	m.č.OP172	-	-

ZÁSUVKA	OSVĚTLENÍ
LEDNICE	mezípatro
-	-
m.č.OP172	-

VÝVOD	Vývod
ODTAHOVÁ VENTILACE	EZS
-	-
střecha	m.č.OP179

VÝVOD
Rozvodná RP
-
m.č.1P77

NÁZEV VÝKRESU:

RH

LIST:

04

Ovládací obvody RH

