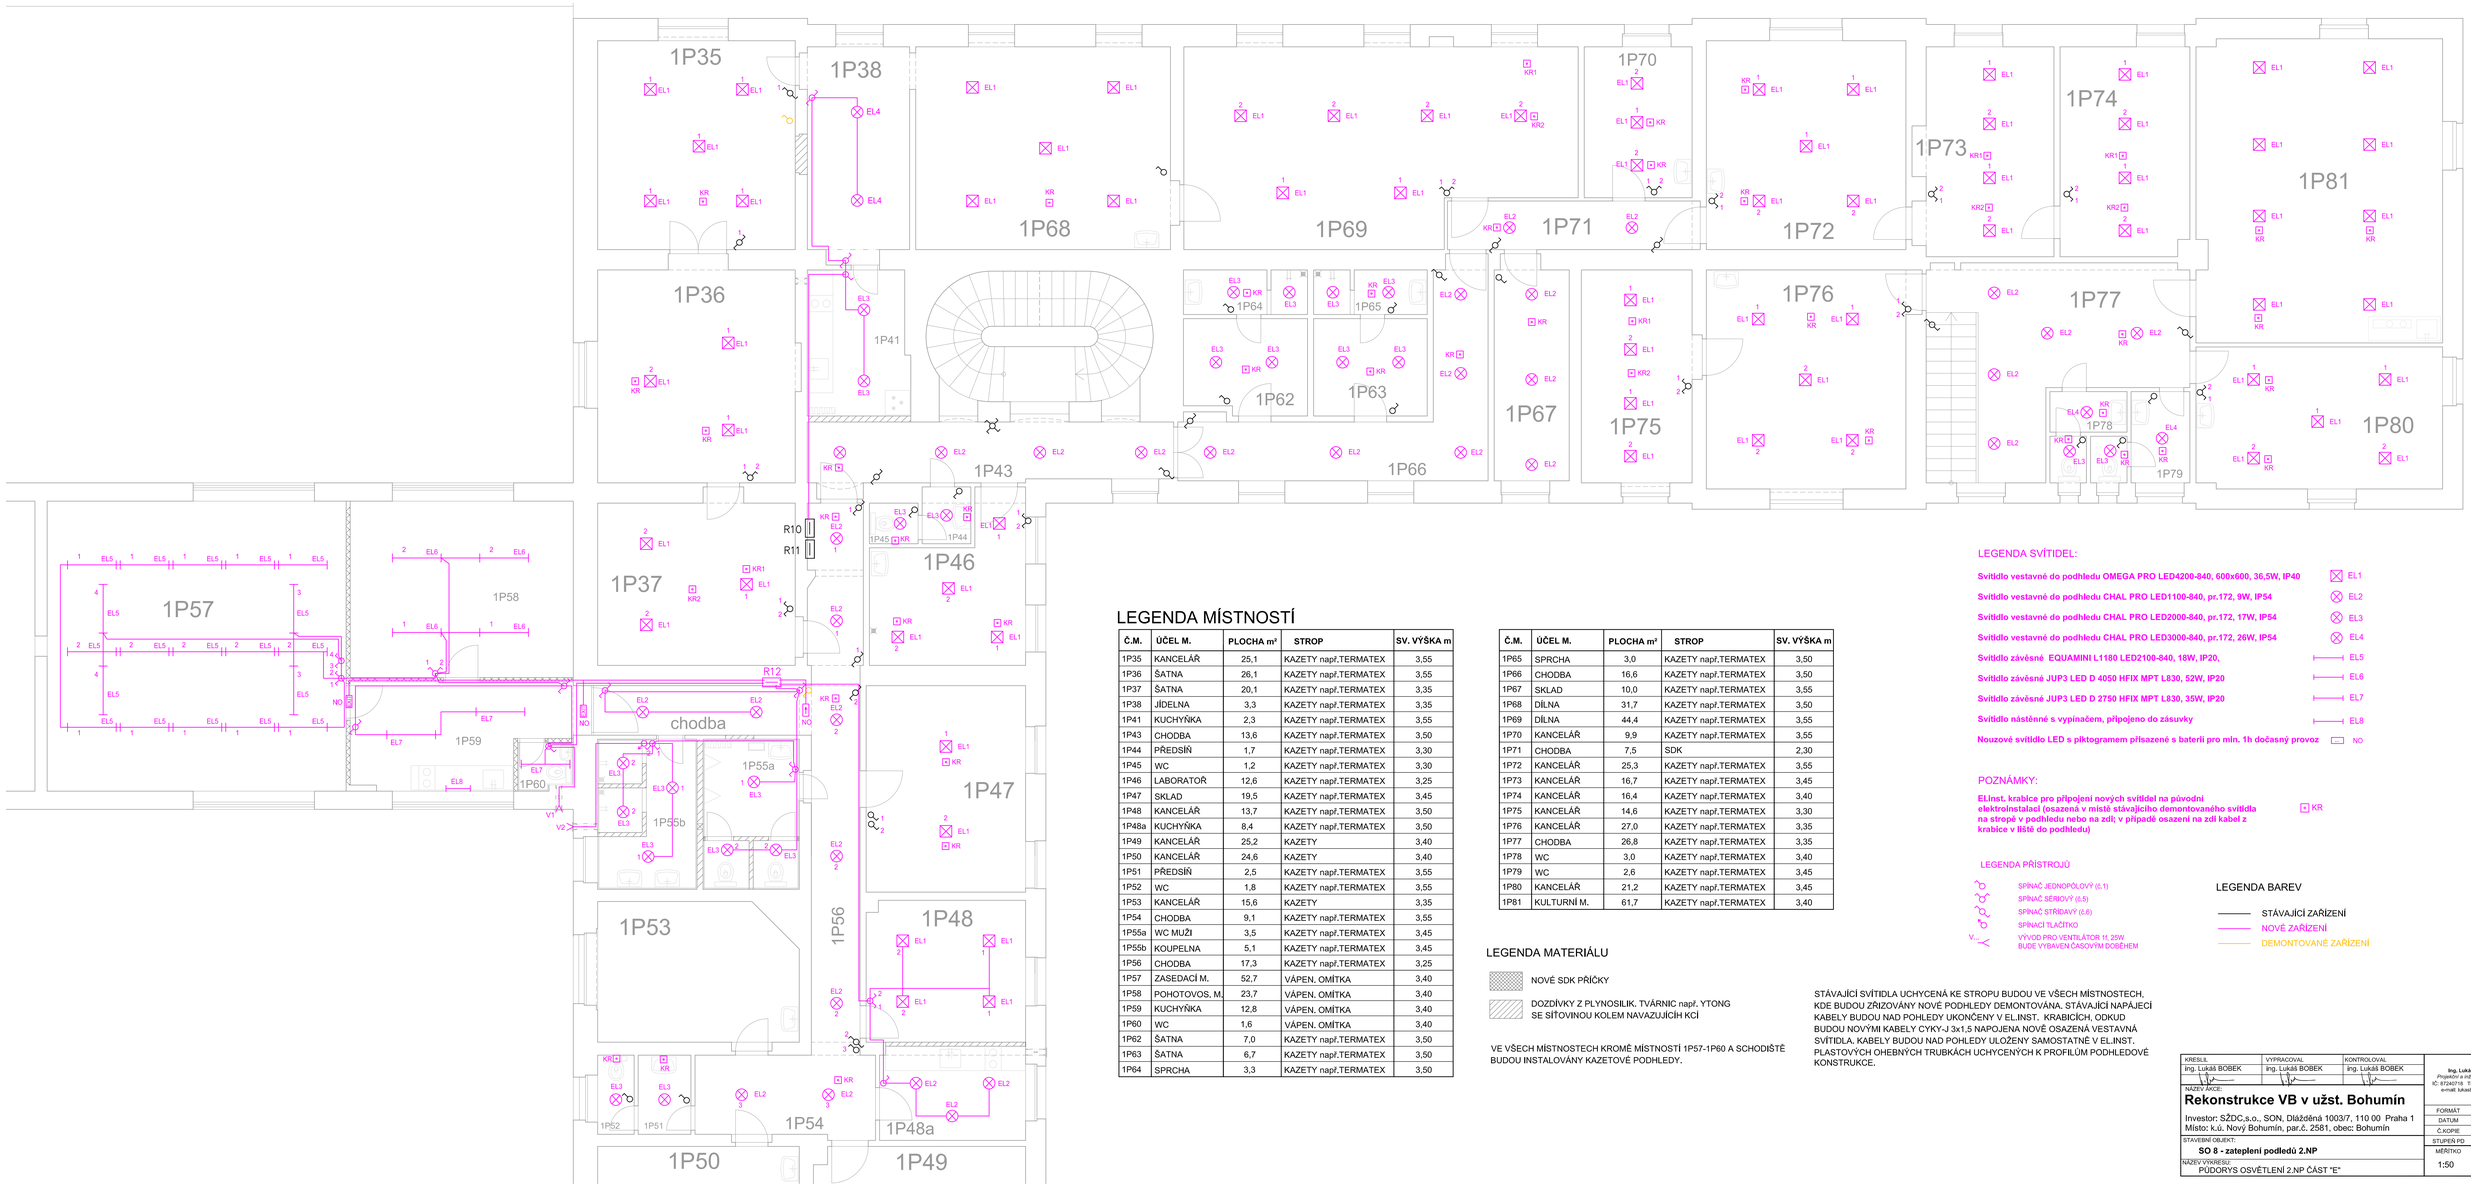

LEGENDA MÍSTNOSTÍ

Č.M.	ÚČEL M.	PLOCHA m²	STROP	SV. VÝŠKA m
1P35	KANCELÁŘ	25,1	KAZETY např.TERMATEX	3,55
1P36	ŠATNA	26,1	KAZETY např.TERMATEX	3,50
1P37	ŠATNA	20,1	KAZETY např.TERMATEX	3,35
1P38	JÍDELNA	3,3	KAZETY např.TERMATEX	3,35
1P41	KUCHYŇKA	2,3	KAZETY např.TERMATEX	3,55
1P43	CHODBA	13,6	KAZETY např.TERMATEX	3,50
1P44	PŘEDSÍŇ	1,7	KAZETY např.TERMATEX	3,30
1P45	WC	1,2	KAZETY např.TERMATEX	3,30
1P46	LABORATOŘ	12,6	KAZETY např.TERMATEX	3,25
1P47	SKLAD	19,5	KAZETY např.TERMATEX	3,45
1P48	KANCELÁŘ	13,7	KAZETY např.TERMATEX	3,50
1P48a	KUCHYŇKA	8,4	KAZETY např.TERMATEX	3,50
1P49	KANCELÁŘ	25,2	KAZETY	3,40
1P50	KANCELÁŘ	24,6	KAZETY	3,40
1P51	PŘEDSÍŇ	2,5	KAZETY např.TERMATEX	3,55
1P52	WC	1,8	KAZETY např.TERMATEX	3,55
1P53	KANCELÁŘ	15,6	KAZETY	3,35
1P54	CHODBA	9,1	KAZETY např.TERMATEX	3,55
1P55a	WC MUŽI	3,5	KAZETY např.TERMATEX	3,45
1P55b	KOUPELNA	5,1	KAZETY např.TERMATEX	3,45
1P56	CHODBA	17,3	KAZETY např.TERMATEX	3,25
1P57	ZASEDACÍ M.	52,7	VÁPEN. OMÍTKA	3,40
1P58	POHOTOVOS. M.	23,7	VÁPEN. OMÍTKA	3,40
1P59	KUCHYŇKA	12,8	VÁPEN. OMÍTKA	3,40
1P60	WC	1,6	VÁPEN. OMÍTKA	3,40
1P62	ŠATNA	7,0	KAZETY např.TERMATEX	3,50
1P63	ŠATNA	6,7	KAZETY např.TERMATEX	3,50
1P64	SPRCHA	3,3	KAZETY např.TERMATEX	3,50

Č.M.	ÚČEL M.	PLOCHA m²	STROP	SV. VÝŠKA m
1P65	SPRCHA	3,0	KAZETY např.TERMATEX	3,50
1P66	CHODBA	16,6	KAZETY např.TERMATEX	3,50
1P67	SKLAD	10,0	KAZETY např.TERMATEX	3,55
1P68	DÍLNA	31,7	KAZETY např.TERMATEX	3,50
1P69	DÍLNA	44,4	KAZETY např.TERMATEX	3,55
1P70	KANCELÁŘ	9,9	KAZETY např.TERMATEX	3,55
1P71	CHODBA	7,5	SDK	2,30
1P72	KANCELÁŘ	25,3	KAZETY např.TERMATEX	3,55
1P73	KANCELÁŘ	16,7	KAZETY např.TERMATEX	3,45
1P74	KANCELÁŘ	16,4	KAZETY např.TERMATEX	3,40
1P75	KANCELÁŘ	14,6	KAZETY např.TERMATEX	3,30
1P76	KANCELÁŘ	27,0	KAZETY např.TERMATEX	3,35
1P77	CHODBA	26,8	KAZETY např.TERMATEX	3,35
1P78	WC	3,0	KAZETY např.TERMATEX	3,40
1P79	WC	2,6	KAZETY např.TERMATEX	3,45
1P80	KANCELÁŘ	21,2	KAZETY např.TERMATEX	3,45
1P81	KULTURNÍ M.	61,7	KAZETY např.TERMATEX	3,40

LEGENDA MATERIÁLU

NOVÉ SDK PŘÍČKY

DOZDÍVKY Z PLYNOSILIK. TVÁRNIC např. YTONG SE SÍŤOVINOU KOLEM NAVAZUJÍCÍCH KCÍ

VE VŠECH MÍSTNOSTECH KROMĚ MÍSTNOSTÍ 1P57-1P60 A SCHODIŠTĚ BUDOU INSTALOVÁNY KAZETOVÉ PODHLEDY.

STÁVAJÍCÍ SVÍTIDLA UCHYCENÁ KE STROPU BUDOU VE VŠECH MÍSTNOSTECH, KDE BUDOU ZŘIZOVÁNY NOVÉ PODHLEDY DEMONTOVÁNA. STÁVAJÍCÍ NAPÁJECÍ KABELY BUDOU NAD POHLEDY UKONČENY V EL.INST. KRABICÍCH, ODKUD BUDOU NOVÝMI KABELY CYKY-J 3x1,5 NAPOJENA NOVÉ OSAZENÁ VESTAVNÁ SVÍTIDLA. KABELY BUDOU NAD POHLEDY ULOŽENY SAMOSTATNĚ V EL.INST. PLASTOVÝCH OHEBNÝCH TRUBKÁCH UCHYCENÝCH K PROFILŮM PODHLEDOVÉ KONSTRUKCE.

LEGENDA SVÍTIDEL:

- Svítidlo vestavné do podhledu OMEGA PRO LED4200-840, 600x600, 36,5W, IP40 — EL1
- Svítidlo vestavné do podhledu CHAL PRO LED1100-840, pr.172, 9W, IP54 — EL2
- Svítidlo vestavné do podhledu CHAL PRO LED2000-840, pr.172, 17W, IP54 — EL3
- Svítidlo vestavné do podhledu CHAL PRO LED3000-840, pr.172, 26W, IP54 — EL4
- Svítidlo závěsné EQUAMINI L1180 LED2100-840, 18W, IP20, — EL5
- Svítidlo závěsné JUP3 LED D 4050 HFIX MPT L830, 52W, IP20 — EL6
- Svítidlo závěsné JUP3 LED D 2750 HFIX MPT L830, 35W, IP20 — EL7
- Svítidlo nástěnné s vypínačem, připojeno do zásuvky — EL8
- Nouzové svítidlo LED s piktogramem přisazené s baterií pro min. 1h dočasný provoz — NO

POZNÁMKY:

ELInst. krabice pro připojení nových svítidel na původní elektroinstalaci (osazená v místě stávajícího demontovaného svítidla na stropě v podhledu nebo na zdi; v případě osazení na zdi kabel z krabice v liště do podhledu) — KR

LEGENDA PŘÍSTROJŮ

- SPÍNAČ JEDNOPÓLOVÝ (0,1)
- SPÍNAČ SÉRIOVÝ (0,5)
- SPÍNAČ STŘÍDAVÝ (0,6)
- SPÍNACÍ TLAČÍTKO
- V... VÝVOD PRO VENTILÁTOR 1f, 25W BUDE VYBAVEN ČASOVÝM DOBĚHEM

LEGENDA BAREV

- STÁVAJÍCÍ ZAŘÍZENÍ
- NOVÉ ZAŘÍZENÍ
- DEMONTOVANÉ ZAŘÍZENÍ

KRESLIL	VYPRACOVAL	KONTROLOVAL
Ing. Lukáš BOBEK	Ing. Lukáš BOBEK	Ing. Lukáš BOBEK

Ing. Lukáš BOBEK
Projektor a inženýrská činnost
IČ: 87240718 Tel: +420 775148939
e-mail: lukasbobek@email.cz

NÁZEV AKCE:
Rekonstrukce VB v užst. Bohumín
Investor: SŽDC,s.o., SON, Dláždděná 1003/7, 110 00 Praha 1
Místo: k.ú. Nový Bohumín, par.č. 2581, obec: Bohumín

STAVEBNÍ OBJEKT:
SO 8 - zateplení podledů 2.NP

NÁZEV VÝKRESU:
PŮDORYS OSVĚTLENÍ 2.NP ČÁST "E"

FORMÁT	12xA4
DATUM	LISTOPAD 2017
Č.KOPIE	
STUPEŇ PD	PROJEKT
MĚŘÍTKO	ČÍSLO VÝKRESU
1:50	202