POV_CELKOVÝ PŮDORYS 1.NP - nový stav

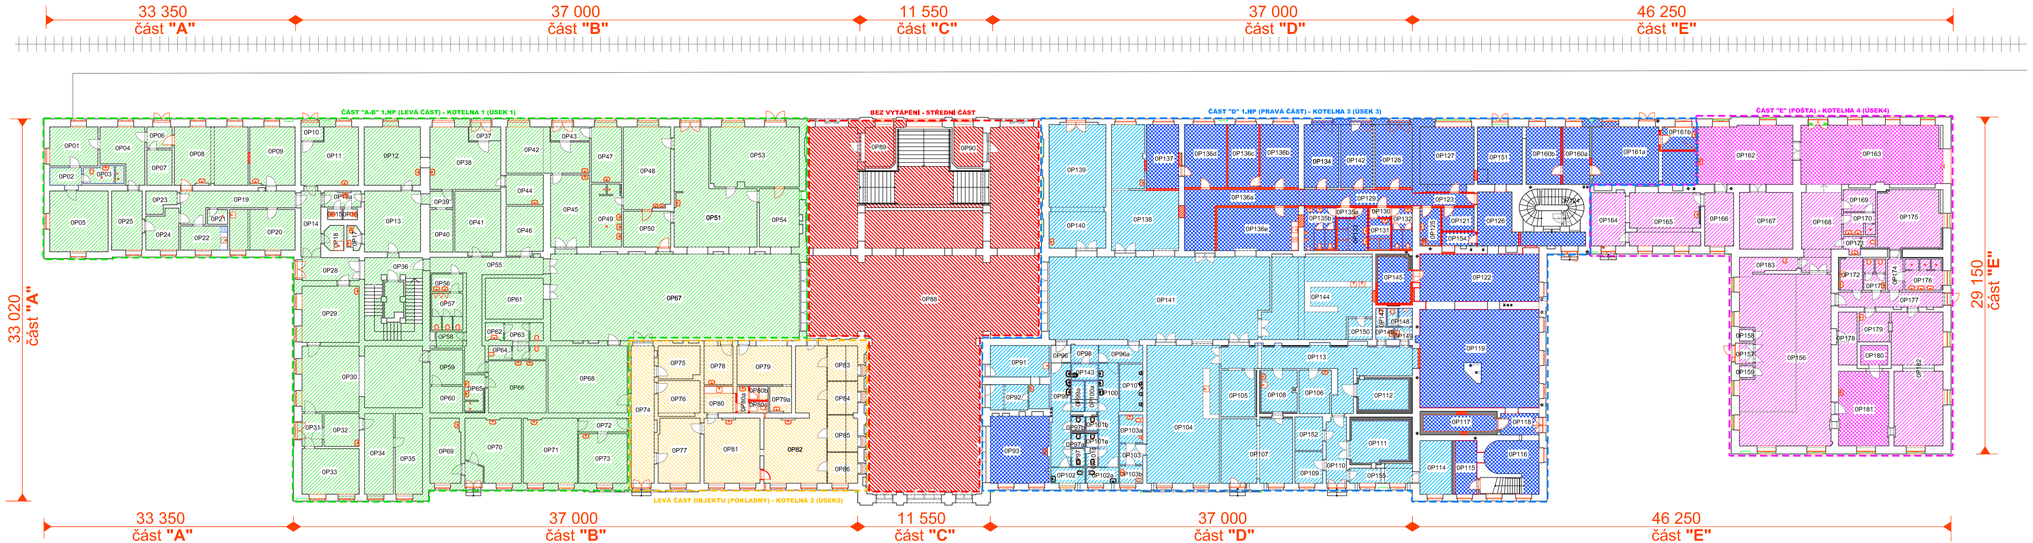

LEGENDA ÚSEKŮ VYTÁPĚNÍ

- LEVÁ ČÁST OBJEKTU (ÚSEK 1)
- LEVÁ ČÁST OBJEKTU (ÚSEK 2-POKLADNY)
- PRAVÁ ČÁST OBJEKTU (ÚSEK 3)
- POŠTA (ÚSEK 4)
- ČÁST "E" (TÚDC) - REKONST. JIŽ PROVEDENA - KOTELNA 5 (ÚSEK 5)
- BEZ VYTÁPĚNÍ - STŘEDNÍ ČÁST

LEGENDA STAVEB A OBJEKTŮ :

- **Rekonstrukce VB v užst. Bohumín**
  - SO 1 - oprava fasády části A,B,C,D,E
  - SO 2 - výměna fasádních výplní otvorů
  - SO 3 - oprava ploché střechy a krovu v části "E"
  - SO 4 - stavební úpravy v části "E"
  - SO 5 - stavební úpravy pokladen v části "B"
  - SO 6 - stav. úpravy v dopravní kanceláři v části "A"
  - SO 7 - úpravy zpevněných ploch
  - SO 8 - zateplení podhledů 2.NP
  - SO 9 - ostatní stavební úpravy
- **Rekonstrukce ÚT v užst. Bohumín**
- **Rekonstrukce ZTI v užst. Bohumín**
- **Bohumín ON – stav. úpravy pro dopravce RegioJet** (SAMOSTATNÁ AKCE - POUZE KOORDINACE)

LEGENDA ETAPIZACE :

Č. ETAPY	NÁZEV ETAPY	VYTÁPĚNÍ		ZDRAVOTECHNIKA		DOBA REALIZACE (ÚT + ZTI)	SOUČASNĚ ŘEŠENÉ STAV. OBJEKTY
I.I ETAPA	I.I - REGIO JET	PRAVÁ ČÁST (ÚSEK 3)	10 DNÍ	"D"+"E"-1.NP	10 DNÍ	10 DNÍ	SO 1, 2, 4
I.II ETAPA	I.II - ČÁST "E+D"	PRAVÁ ČÁST (ÚSEK 3)	10 DNÍ	"D"+"E"-1.+2.NP	10 DNÍ	10 DNÍ	SO 1, 2, 4, 8
II. ETAPA	II. POKLADNY	LEVÁ ČÁST (ÚSEK 2-POKLADNY)	7 DNÍ	"B"-1.NP	7 DNÍ	7 DNÍ	SO 2, 5
III.I ETAPA	III.I Č.POŠTA	POŠTA (ÚSEK 4)	10 DNÍ	"E"-1.+2.NP	15 DNÍ	10 DNÍ	SO 1, 2, 3
III.II ETAPA	III.II Č.POŠTA - nepřerušený provoz	POŠTA (ÚSEK 4)	5 DNÍ	"E"-1.NP	3 DNÍ	5 DNÍ	
IV. ETAPA	IV. ČÁST "A+B"	LEVÁ ČÁST (ÚSEK 1)	20 DNÍ	"A"+"B"-1.+2.NP	20 DNÍ	20 DNÍ	SO 1, 2, 6, 7, 9
V. ETAPA	V. VESTIBUL	BEZ VYTÁPĚNÍ - STŘEDNÍ ČÁST		-			SO 1, 2, 5, 9

LEGENDA MÍSTNOSTÍ :

Č.M.	ÚČEL MÍSTNOSTI	PL. m²
OP01	KANCELÁŘ	14,09
OP02	ZÁDVEŘÍ	4,46
OP03	UMÝVÁRNA	5,00
OP04	KANCELÁŘ	16,90
OP05	ŠATNA	26,76
OP06	ZÁDVEŘÍ	4,03
OP07	SKLAD	6,64
OP08	KANCELÁŘ	32,51
OP09	KANCELÁŘ	19,34
OP10	PŘEDSÍŇ	2,34
OP11	KANCELÁŘ	22,80
OP12	KANCELÁŘ	24,84
OP13	KANCELÁŘ	25,71
OP14	CHODBA	10,12
OP15	WC	1,41
OP15a	UMÝVÁRNA	4,60
OP16	WC	1,41
OP17	WC	2,37
OP18	WC	3,46
OP19	CHODBA	17,19
OP20	ŠATNA	20,05
OP21	SPRCHY	2,07
OP22	KUCHYŇ	8,97
OP23	CHODBA	4,11
OP24	ŠATNA	9,26
OP25	ŠATNA	13,78
OP28	CHODBA	11,40
OP29	KANCELÁŘ	24,01
OP30	ÚSTŘEDNA	56,11
OP31	PŘEDSÍŇ	4,90
OP32	ELEKTROROZVODNA	8,83
OP33	AKUMULÁTOROVNA	19,01
OP34	DÍLNA	16,40
OP35	KANCELÁŘ	16,40
OP36	SCHODIŠTĚ	35,82
OP37	ZÁDVEŘÍ	3,25
OP38	KANCELÁŘ	30,34
OP39	SKLAD	2,90
OP40	SKLAD	8,02
OP41	SKLAD	21,60
OP42	KANCELÁŘ	25,38
OP43	ZÁDVEŘÍ	3,90
OP44	DENNÍ MÍSTNOST	8,21
OP45	PRODEJNA	21,91
OP46	SKLAD	13,28
OP47	KANCELÁŘ	12,57
OP48	KANCELÁŘ	28,41
OP49	SPRCHY	13,50
OP50	ÚSCHOVNA KOL A MOT.	13,32
OP51	ÚSCHOVNA ZAVAZADEL	50,42
OP53	GARÁŽ PRO NÁKL. AUT.	39,49
OP54	ÚSCHOVNA ZAVAZADEL	17,47
OP55	CHODBA	27,26
OP56	UMÝVÁRNA	4,05
OP57	WC	8,64
OP58	SKLAD	3,07
OP59	ŠATNA	6,84
OP60	KANCELÁŘ	6,55
OP61	KANCELÁŘ	19,00
OP62	UMÝVÁRNA	2,29
OP63	WC	8,49
OP64	WC	2,52
OP65	SPRCHY	5,57
OP66	ŠATNA	22,50
OP67	VESTIBUL	150,65
OP68	PRODEJNA	39,80
OP69	PRODEJNA	17,00
OP70	PRODEJNA	26,00
OP71	KANCELÁŘ	27,02
OP72	PŘEDSÍŇ	10,08
OP73	KANCELÁŘ	13,44
OP74	CHODBA	24,90
OP75	ARCHIV	10,10
OP76	SKLAD - KOTEL	11,02
OP77	PŘEDSÍŇ	20,87
OP78	PRODEJNA	8,30
OP79	PRODEJNA	16,13
OP79a	SKLAD	4,00
OP80	KUCHYŇ	6,16
OP80a	PŘEDSÍŇ WC	2,30
OP80b	WC	1,91
OP80c	WC	1,44
OP81	POKLADNA	27,77
OP82	KANCELÁŘ	47,68
OP83	POKLADNA	8,00
OP84	POKLADNA	7,55
OP85	POKLADNA	8,40
OP86	POKLADNA	7,36
OP88	VESTIBUL	517,00
OP89	PRODEJNA	9,90
OP90	OSTATNÍ TECHNOLOGIE	8,95
OP91	RYCHLÉ OBČERSTVENÍ	13,40
OP92	SKLAD	13,10
OP93	PRODEJNÍ PROSTOR	29,00
OP96	PŘEDSÍŇ	2,55
OP96a	PŘEDSÍŇ	5,72
OP97	WC ŽENY	1,78
OP97a	WC ŽENY	1,54
OP97b	WC ŽENY	1,53
OP98	WC	3,50
OP99	UMÝVÁRNA	15,07
OP99a	SPRCHY	2,99
OP100	UMÝVÁRNA	15,25
OP100a	SPRCHY	2,62
OP101	WC MUŽI	8,20
OP101a	WC MUŽI	1,20
OP101b	WC MUŽI	1,20
OP101c	WC MUŽI	1,24
OP102	WC BEZBARIÉROVÉ	5,20
OP102a	WC BEZBARIÉROVÉ	4,10
OP103	WC MUŽI	3,60
OP103a	WC BEZBARIÉROVÉ	4,80
OP103b	WC BEZBARIÉROVÉ	3,50
OP104	RESTAURACE	76,30
OP105	VÝČEP	12,60
OP106	KANCELÁŘ	9,90
OP107	RYCHLÉ OBČERSTVENÍ	36,80
OP108	PŘÍPRAVNA	12,20
OP109	KANCELÁŘ	7,10
OP110	CHODBA	10,40
OP111	PŘÍPRAVNA	21,20
OP112	SKLAD	10,80
OP113	CHODBA	41,10
OP114	STROJ. VZDUCHOTECH.	12,80
OP115	TECHNICKÁ M.-NABÍJENÍ	9,30
OP116	CHODBA-SKLAD KARTÓN.	16,00
OP117	CHLADÍCÍ BOX 1	9,40
OP118	VSTUP - ZÁSOBOVÁNÍ	7,00
OP119	OTEVŘENÉ SKLADIŠTĚ	92,00
OP121	TECHNICKÁ MÍST. - IT	5,60
OP122	SKLAD PŘÍRUČNÍ	**44,20**
OP123	CHODBA	5,80
OP125	TECHN. MÍST. + ÚKLID	6,00
OP126	CHODBA	16,00
OP127	KANCELÁŘ ZASEDACÍ	25,50
OP128	KANCELÁŘ - IT	16,90
OP129	CHODBA	14,6
OP130	PŘEDSÍŇ - ŽENY	1,60
OP131	SPRCHY - ŽENY	5,30
OP132	WC - ŽENY	6,80
OP133	SPRCHY - MUŽI	9,20
OP134	ŠATNA - MUŽI	17,40
OP135a	PŘEDSÍŇ - MUŽI	1,30
OP135b	WC - MUŽI	10,40
OP136a	CHODBA	24,40
OP136b	KANCELÁŘ	18,00
OP136c	SKLAD UNIFOREM	14,70
OP136d	ŠATNA-STROJVEDOUCÍ	19,90
OP136e	DENNÍ MÍSTNOST	26,20
OP137	SKLAD ŠATNY	15,50
OP138	INFORMAČNÍ CENTRUM	46,40
OP139	SKLAD	18,13
OP140	SKLAD	36,69
OP141	VESTIBUL	129,10
OP142	ŠATNA	16,70
OP143	ÚKLIDOVÁ MÍSTNOST	3,15
OP144	KAVÁRNA	63,90
OP145	CHLADÍCÍ BOX 2	12,70
OP146	PŘEDSÍŇ	1,70
OP147	WC ŽENY	1,30
OP148	WC MUŽI	3,20
OP149	PŘEDSÍŇ	1,70
OP150	SKLAD	3,80
OP151	VSTUP	18,10
OP152	SKLAD	7,10
OP154	SKLAD ÚKLID	4,30
OP155	CHODBA	6,40
OP156	PROVOZNÍ MÍSTNOST	122,00
OP157	ZÁDVEŘÍ	2,70
OP158	ARCHIV	1,30
OP159	ARCHIV	1,30
OP160a	KANCELÁŘ - MISTR	12,00
OP160b	SKLAD ND	15,00
OP161a	DÍLNA	39,50
OP161b	TECH. M. - OČISTA	6,20
OP162	KANCELÁŘ	39,00
OP163	SKLAD	64,00
OP164	CHODBA	15,00
OP165	KANCELÁŘ	31,10
OP166	KANCELÁŘ	12,40
OP167	SKLAD	25,30
OP168	PŘEDSÍŇ	22,90
OP169	ŠATNA	5,30
OP170	UMÝVÁRNA	5,30
OP171	WC	3,60
OP172	KUCHYŇ	5,70
OP173	WC	4,90
OP174	CHODBA	4,30
OP175	ŠATNA	29,00
OP176	UMÝVÁRNA	8,90
OP177	CHODBA	11,80
OP178	SKLAD	7,80
OP179	KANCELÁŘ	7,10
OP180	POKLADNA	4,00
OP181	KANCELÁŘ	28,30
OP182	KANCELÁŘ	48,90
OP183	ÚKLIDOVÁ MÍSTNOST	5,20

KRESLIL	VYPRACOVAL	KONTROLOVAL
ing. Lukáš BOBEK	ing. Lukáš BOBEK	ing. Lukáš BOBEK

AutoCad LT 2008

Ing. Lukáš BOBEK
Projekční a inženýrská činnost
IČ: 87240718 Tel: +420 775148939
e-mail: lukasbobek@email.cz

NÁZEV AKCE:

Rekontrukce výpravní budovy v užst. Bohumín

Investor: SŽDC,s.o., SON, Dlážděná 1003/7, 110 00 Praha 1
Místo: k.ú. Nový Bohumín, par.č. 2581, obec: Bohumín

FORMÁT	2xA4
DATUM	ZÁŘÍ 2017
Č.KOPIE	
STUPEŇ PD	PROJEKT
MĚŘÍTKO	1:250
ČÍSLO VÝKRESU	POV.2

NÁZEV VÝKRESU

POV_CELKOVÝ PŮDORYS 1.NP - nový stav