


- LEGENDA PŘÍSTROJŮ
- ZÁSUVKA 230V JEDNONÁSOBNÁ
  - ROZVADĚČ NOVÝ
  - ROZVADĚČ STÁVAJÍCÍ

CELKOVÝ PŮDORYS:

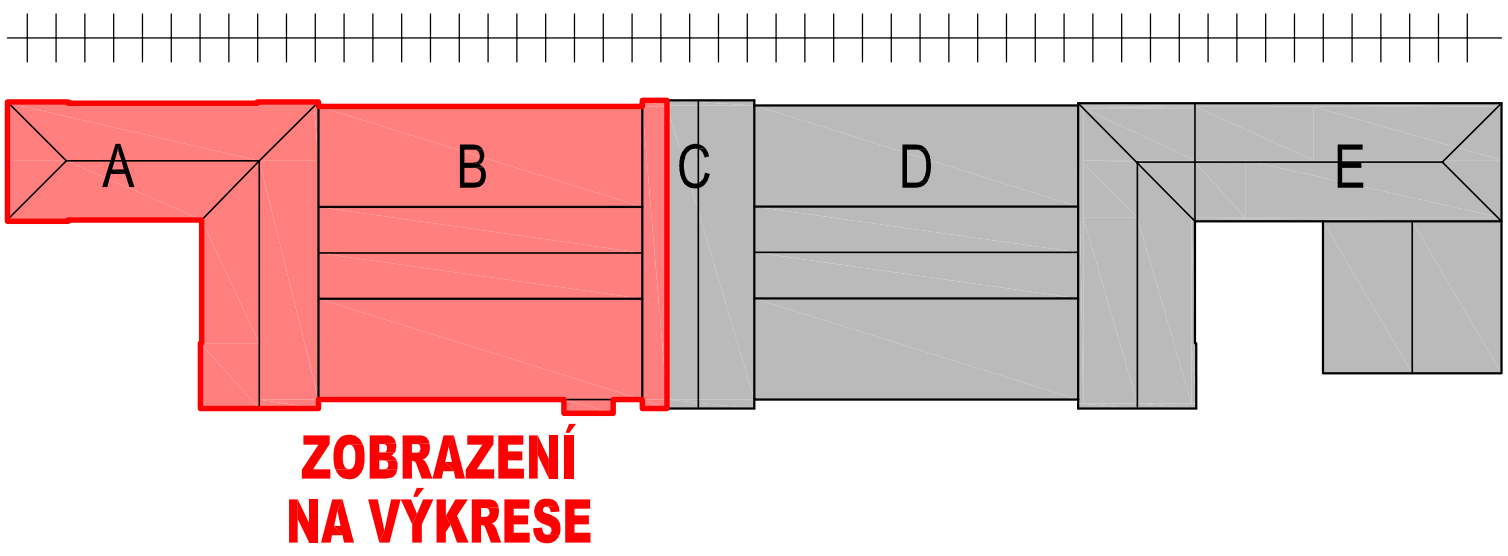

HLAVNÍ PROJEKTANT Ing. Lukáš Bobek	VYPRACOVATEL Ing. Jiří Káel, Tomáš Keppert	<b>TZB PROJEKT</b>
STAVBA MÍSTO STAVBY	Rekonstrukce ZTI ve VB užst. Bohumín saz. čísel nov. Bohumín, parc. č. 281	Ing. Jiří Káel, Anemka 121, Bohumín-Zabohá +420 777 230 245 - káel@tzb-projekt.eu www.tzb-projekt.eu
INVESTOR	SZDC, s.o., SON, Diářská 1003/7, 110 00 Praha 1	FORMAT STUPEŇ PD DATUM MĚŘÍTKO
VÝKRES PROFES	PŮDORYS 1.NP - ČÁST A,B ELEKTROINSTALACE	10x44 PROJEKT květen 2018 1:50 ČÍSLO VÝKRESU 1590-2018-0-521