


nástupiště č.3

směr žst. Karviná

nástupiště č.2

směr žst. Ostrava hl.n.

nástupiště č.1

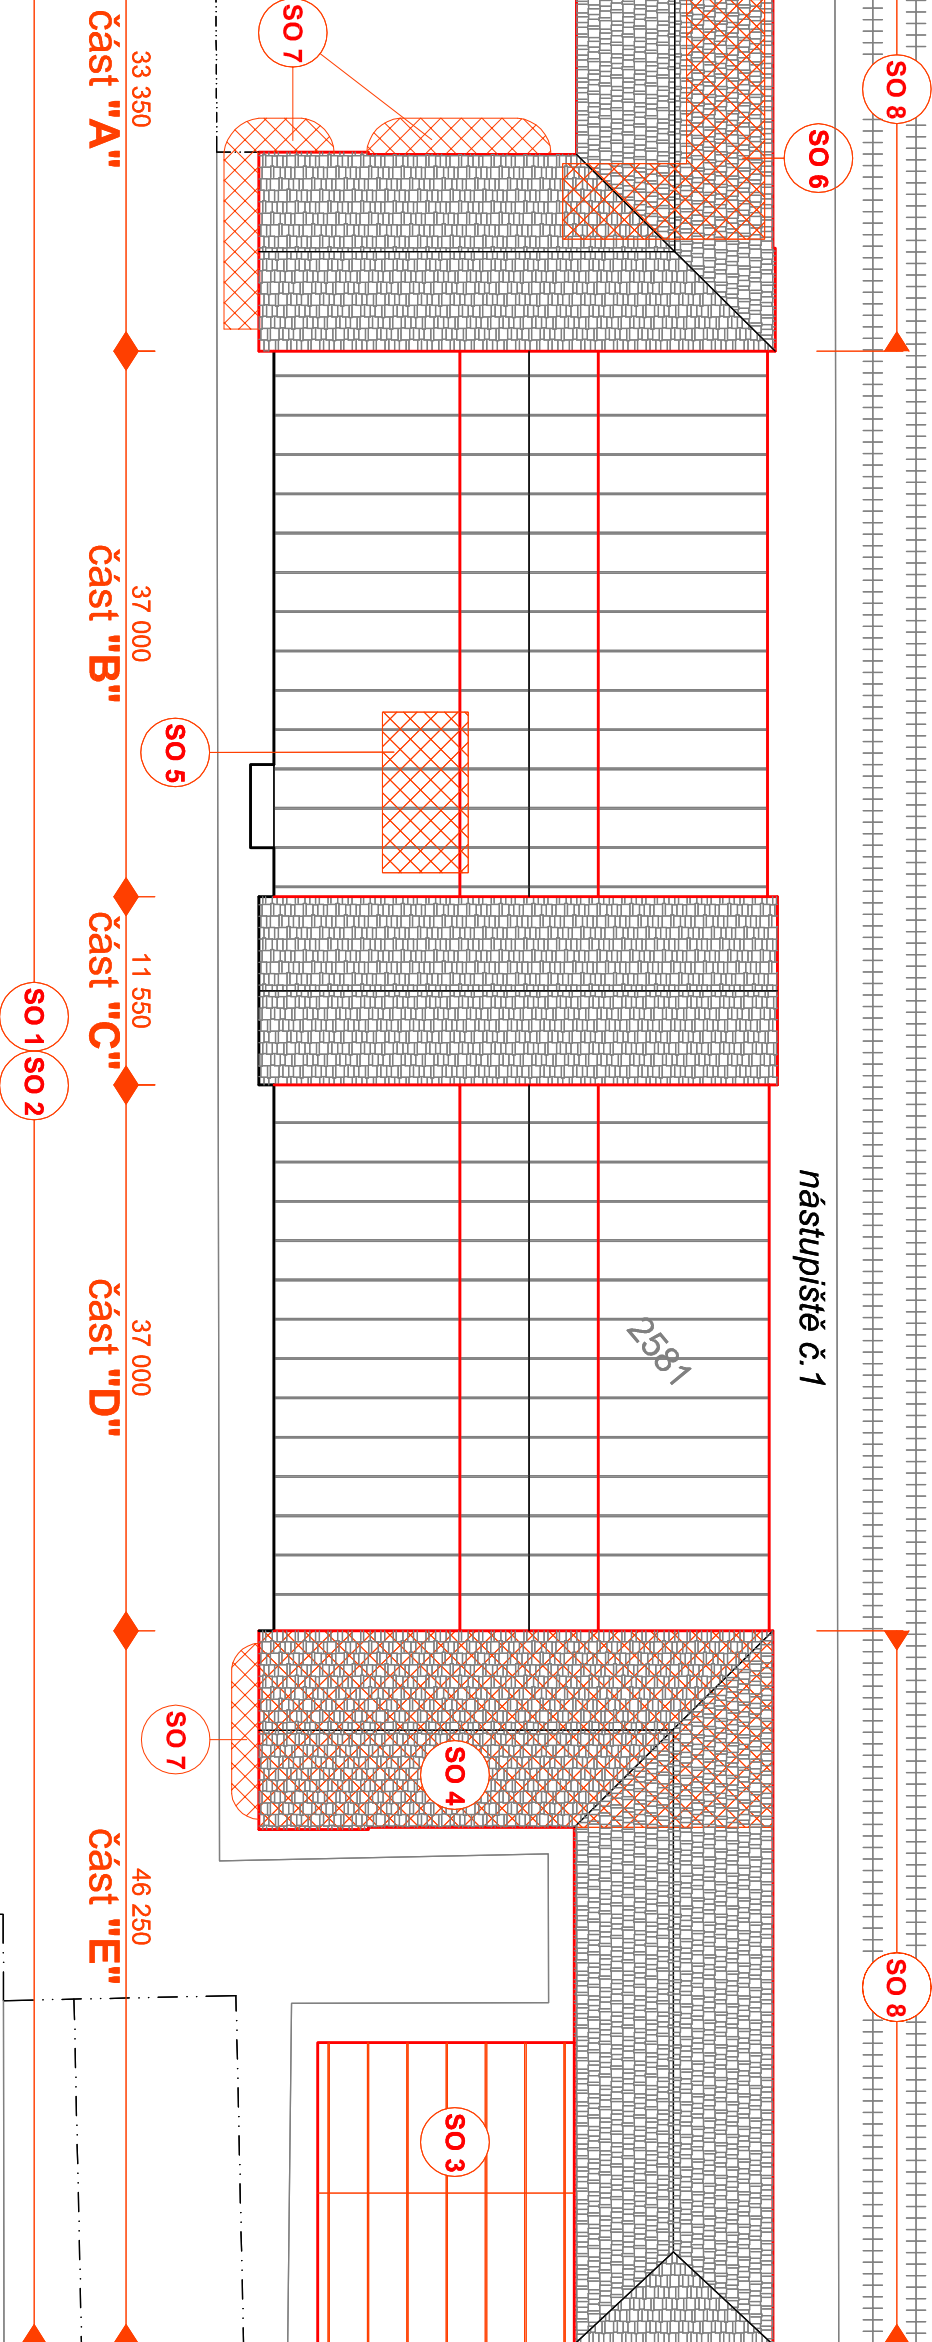

ul. Ad. Mickiewicze

ul. Nádražní



LEGENDA

LEGENDA STAVEBNÍCH OBJEKTŮ

- SO 1 - oprava fasády částí A,B,C,D,E
- SO 2 - výměna fasádních výplní otvorů
- SO 3 - oprava ploché střechy a krovu v části "E"
- SO 4 - stavební úpravy v části "E"
- SO 5 - stavební úpravy pokladen v části "B"
- SO 6 - stav. úpravy v dopravní kanceláři v části "A"
- SO 7 - úpravy zpevněných ploch
- SO 8 - zateplení podlažců 2.NP
- SO 9 - ostatní stavební úpravy

LEGENDA

hranice parcel v KN

objekt VB užst. Bohumín, Ad. Mickiewicze č.p 67, par.č. 2581, k.ú. Nový Bohumín - NEDOTČENÁ ČÁST

objekt VB užst. Bohumín - DOTČENÁ ČÁST OPRAVOU FASÁDY

SO 1 - oprava fasády částí A,B,C,D, E

SO 2 - výměna fasádních výplní otvorů (v rozsahu celé budovy)

objekt VB užst. Bohumín - DOTČENÁ ČÁST VNITŘNÍMI OPRAVAMI

SO 3 - oprava ploché střechy a krovu v části "E"

SO 4 - stavební úpravy v části "E"


SO 5 - stavební úpravy pokladen v části "B"

SO 6 - stav. úpravy v dopravní kanceláři v části "A"

SO 7 - úpravy zpevněných ploch

SO 8 - zateplení podlažců 2.NP

SO 9 - ostatní stavební úpravy

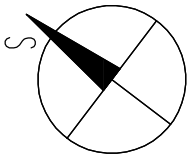

KRESLIL	VYPRACOVAL	KONTROLOVAL	Ing. Lukáš BOBEK	
ing. Lukáš BOBEK	ing. Lukáš BOBEK	ing. Lukáš BOBEK	Projektant a inženýrská činnost	
NÁZEV AKCE:			IČ: 87240718 Tel: +420 775148939	
Rekonstrukce výpravní budovy			e-mail: lukasbobek@email.cz	
v užst. Bohumín			FORMAT	
Investor: Správa železnic,s.o. Dlážděná 1003/7, 110 00 Praha			2x44	
Místo: k.ú. Nový Bohumín, par.č. 2581, obec: Bohumín			DATUM	
NÁZEV VÝKRESU			ZÁŘÍ 2023	
SITUACE KOORDINAČNÍ			Č.KOPIE	
			STUPEŇ PD	
			MĚŘÍTKO	
			1:500	
			ČÍSLO VÝKRESU	
			A-01	