DSPS_CELKOVÝ PŮDORYS 1.NP

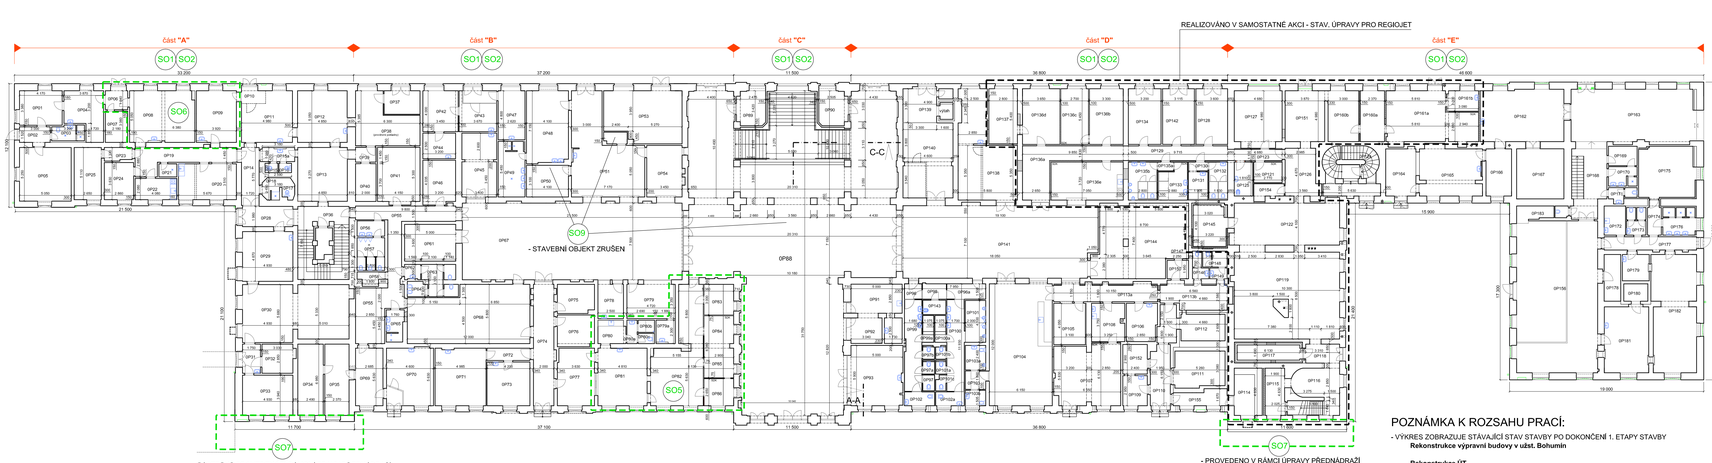

LEGENDA MÍSTNOSTÍ :

Č.M.	ÚČEL MÍSTNOSTI	ÚZN.	Pl. [m²]
OP01	KANCELÁŘ	OSŽ	14,09
OP02	ZÁZVĚŘ	OSŽ	5,04
OP03	UMÝVÁRNA	OSŽ	4,70
OP04	KANCELÁŘ	OSŽ	15,60
OP05	ŠATNA	OSŽ	26,50
OP06	ZÁZVĚŘ	PO OVN	4,60
OP07	SKLAD	PO OVN	6,70
OP08	KANCELÁŘ	PO OVN	32,60
OP09	KANCELÁŘ	JLV	20,40
OP10	PŘEDSÍŇ	JLV	2,10
OP11	DISPEČINK	JLV	23,00
OP12	DENNÍ MÍSTNOST	JLV	24,96
OP13	KUCHYŇ, ŠATNA	JLV	25,70
OP14	CHODBA	JLV	10,60
OP15	WC	JLV	1,60
OP16	UMÝVÁRNA	JLV	4,80
OP17	WC Ž	JLV	1,20
OP18	WC Ž	JLV	2,40
OP19	SPRCHA	JLV	3,70
OP20	CHODBA	PO OVN	17,60
OP21	ŠATNA	PO OVN	19,90
OP22	SPRCHA	PO OVN	2,20
OP23	DENNÍ MÍSTNOST	PO OVN	8,50
OP24	CHODBA	PO OVN	4,00
OP25	ŠATNA	PO OVN	10,40
OP26	ŠATNA	PO OVN	13,50
OP28	CHODBA		10,85
OP29	KANCELÁŘ	ÚSTŘ OVN	24,40
OP30	ÚSTŘEDNA	ÚSTŘ OVN	56,90
OP31	PŘEDSÍŇ	ÚSTŘ OVN	5,60
OP32	EL. ROZVODNA	ÚSTŘ OVN	8,90
OP33	SKLAD	ÚSTŘ OVN	19,40
OP34	KANCELÁŘ	OSŽ	17,40
OP35	KANCELÁŘ	OSŽ	17,00
OP36	SCHODIŠTĚ		35,80
OP37	ZÁZVĚŘ	JLV	9,50
OP38	SKLADIŠTĚ	JLV	25,20
OP39	SKLAD	JLV	3,50
OP40	SKLAD	JLV	7,40
OP41	ÚKLID - SKLAD	JLV	4,70
OP42	KANCELÁŘ	ODTHAN	13,80
OP43	ZÁZVĚŘ	ODTHAN	5,00
OP44	DENNÍ MÍSTNOST	ODTHAN	8,00
OP45	ODTHAN	ODTHAN	21,50
OP46	SKLAD	ÚSPĚCH	13,70
OP47	KANCELÁŘ	ÚSPĚCH	12,60
OP48	KANCELÁŘ	OZHaN	28,90
OP49	SPRCHY	OZHaN	13,90
OP50	ODCHOVNA KOL	OZHaN	12,90
OP51	ODCHOVNA ZAV.	OZHaN	52,90
OP53	GARÁŽ NÁ. AUT.	OZHaN	46,30
OP54	ODCHOVNA ZAV.	OZHaN	17,80
OP55	CHODBA		44,20
OP56	UMÝVÁRNA	MUŽI OZ	4,05
OP57	WC	MUŽI OZ	8,30
OP58	ÚKLID		3,08
OP59	ÚKLID - STROJE	PO HVAC	16,70
OP60	UMÝVÁRNA	MUŽI OZ	2,25
OP63	WC	MUŽI OZ	9,00
OP64	WC	MUŽI OZ	2,90
OP65	SPRCHY	MUŽI OZ	5,20
OP67	VESTIBUL		194,60
OP68	ODCHOVNA	SŽ	62,90
OP69	KANCELÁŘ	OSŽ	15,30
OP70	KANCELÁŘ	OSŽ	26,70
OP71	KANCELÁŘ	ODDĚL OZ	27,00
OP72	PŘEDSÍŇ	ODDĚL OZ	5,04
OP73	KANCELÁŘ	ODDĚL OZ	16,00
OP74	CHODBA	ODDĚL OZ	26,70
OP75	SKLAD	ODDĚL OZ	10,10
OP76	SKLAD - HOTEL	SŽ	11,10
OP77	PŘEDSÍŇ	ČDcargo	20,20
OP78	WC M	Prodejna	8,40
OP79	PRODEJNA	Prodejna	15,80
OP79a	SKLAD	Prodejna	4,20
OP80	KUCHYŇ	ČDcargo	6,15
OP80a	PŘEDSÍŇ WC	ČDcargo	2,30
OP81	WC	ČDcargo	1,60
OP81a	WC	ČDcargo	1,60
OP82	POKLADNA	ČDcargo	21,70
OP82	KANCELÁŘ	ČDcargo	44,08
OP83	POKLADNA	ČDcargo	8,72
OP84	POKLADNA	ČDcargo	8,50
OP85	POKLADNA	ČDcargo	9,00
OP86	POKLADNA	ČDcargo	7,70
OP87	VESTIBUL		401,50
OP88	SKLAD	JLV	5,30
OP90	ROZVODNA SEE	SŽ	9,40
OP91	OBCHŮDKYNĚ	ČDcargo	15,85
OP92	SKLAD	ČDcargo	9,00
OP93	PRODEJNÍ PROST.	Regiojet	31,30
OP96	PŘEDSÍŇ	VOLNÉ SE	2,85
OP96a	PŘEDSÍŇ	VOLNÉ SE	6,03
OP97	WC ŽENY	VOLNÉ SE	1,80
OP97a	WC ŽENY	VOLNÉ SE	1,55
OP97b	WC ŽENY	PV HVAC	22,70
OP98	WC	VOLNÉ SE	3,55
OP99	UMÝVÁRNA	VOLNÉ SE	15,07
OP99a	SPRCHY	VOLNÉ SE	2,85
OP100	UMÝVÁRNA	VOLNÉ SE	15,25
OP100a	SPRCHY	VOLNÉ SE	2,85
OP101	WC MUŽI	VOLNÉ SE	8,20
OP101a	WC MUŽI	VOLNÉ SE	1,33
OP101b	WC MUŽI	VOLNÉ SE	1,27
OP101c	WC MUŽI	VOLNÉ SE	1,39
OP102	WC INVAL.	VOLNÉ SE	4,00
OP102a	WC INVAL.	VOLNÉ SE	3,80
OP103	WC MUŽI	Restaur	3,85
OP103a	WC INVAL.	Restaur	4,80
OP103b	WC INVAL.	Restaur	3,00
OP104	RESTAURACE	Restaur	74,50
OP105	VÝDEJ	Restaur	12,60
OP106	KANCELÁŘ	Restaur	11,10
OP107	OBCHŮDKYNĚ	Restaur	38,40
OP108	PŘÍPRAVNA	Restaur	12,00
OP109	KANCELÁŘ	VOLNÉ	7,70
OP110	CHODBA	VOLNÉ	16,90
OP111	PŘÍPRAVNA	VOLNÉ	46,00
OP112	SKLAD	VOLNÉ	11,50
OP113a	CHODBA	Restaur	17,90
OP113b	CHODBA	VOLNÉ	17,00
OP114	SKLAD	VOLNÉ	12,60
OP115	TECHN.-KANCELÁŘE	Regiojet	9,30
OP116	SKLAD KANTOL	Regiojet	16,00
OP117	CHLADÍCÍ BOX 1	Regiojet	9,40
OP118	VSTUP - ZÁSOB.	Regiojet	7,50
OP119	SKLADIŠTĚ	Regiojet	67,20
OP120	TECHN. MĚŘ. - IT	Regiojet	5,90
OP122	SKLAD PŘÍRUČNÍ	Regiojet	45,70
OP123	CHODBA	Regiojet	5,70
OP124	SKLAD	Regiojet	8,90
OP125	TECHN. M. + ÚKLID	Regiojet	5,00
OP126	CHODBA	Regiojet	16,00
OP127	KANC.+ÚKLIDAČE	Regiojet	26,00
OP128	KANCELÁŘ - IT	Regiojet	15,90
OP129	CHODBA	Regiojet	14,60
OP130	PŘEDSÍŇ - ŽENY	Regiojet	5,90
OP131	SPRCHY - ŽENY	Regiojet	5,50
OP132	WC - ŽENY	Regiojet	5,80
OP133	SPRCHY - MUŽI	Regiojet	9,20
OP134	ŠATNA - MUŽI	Regiojet	17,40
OP135a	PŘEDSÍŇ - MUŽI	Regiojet	1,30
OP135b	WC + MUŽI	Regiojet	10,40
OP136a	CHODBA	Regiojet	25,05
OP136b	KANCELÁŘ	Regiojet	16,00
OP136c	SKLAD UNIFOR.	Regiojet	14,70
OP136d	Š. STROJOVO.	Regiojet	20,10
OP136e	DENNÍ MÍSTNOST	Regiojet	26,20
OP137	SKLAD ŠATNY	Regiojet	15,30
OP138	CHANCE+ nábm	Chance	46,10
OP139	CHODBA + VÝTAH		15,50
OP140	SKLAD		38,00
OP141	VESTIBUL		336,30
OP142	ŠATNA	Regiojet	17,00
OP143	VEŘ. WC - ÚKLID	Regiojet	3,13
OP144	KAVÁRNA	VOLNÉ	61,00
OP145	CHLADÍCÍ BOX 2	Restaur	13,05
OP146	PŘEDSÍŇ	Restaur	1,70
OP147	WC ŽENY	Restaur	1,40
OP148	WC MUŽI	Restaur	3,60
OP149	PŘÍSTUPNÍ	Restaur	1,60
OP150	SKLAD		3,80
OP151	VSTUP	Regiojet	20,20
OP152	SKLAD	VOLNÉ	7,00
OP154	SKLAD ÚKLID	Regiojet	4,30
OP156	PROVOZ MBT	Č.P.	317,00
OP157	ZÁZVĚRÍ	ZRUŠENO	
OP158	ARCHIV	ZRUŠENO	
OP159	ARCHIV	ZRUŠENO	
OP160a	KANC.+ MISTR	Regiojet	12,60
OP160b	SKLAD NÁ	Regiojet	15,00
OP161a	DÍLNA	Regiojet	40,20
OP161b	TECHLM. - ODBĚR	Regiojet	6,15
OP162	KANCELÁŘ	Č.P.	44,00
OP163	SKLAD	Č.P.	65,90
OP164	CHODBA	Č.P.	15,00
OP165	KANCELÁŘ	Č.P.	29,50
OP166	KANCELÁŘ	Č.P.	11,50
OP167	SKLAD	Č.P.	22,60
OP168	PŘEDSÍŇ	Č.P.	23,10
OP169	ŠATNA	Č.P.	5,30
OP170	UMÝVÁRNA	Č.P.	5,15
OP171	WC	Č.P.	3,35
OP172	KUCHYŇ	Č.P.	5,95
OP173	WC	Č.P.	4,90
OP174	CHODBA	Č.P.	4,30
OP175	ŠATNA	Č.P.	27,90
OP176	UMÝVÁRNA	Č.P.	8,30
OP177	CHODBA	Č.P.	12,00
OP178	SKLAD	Č.P.	7,40
OP179	KANCELÁŘ	Č.P.	7,00
OP180	POKLADNA	Č.P.	4,00
OP181	KANCELÁŘ	Č.P.	28,30
OP182	KANCELÁŘ	Č.P.	49,50
OP183	ÚKLID	Č.P.	4,70

POZNÁMKA K ROZSAHU PRACÍ:

- VÝKRES ZOBRAZUJE STÁVAJÍCÍ STAV STAVBY PO DOKONČENÍ 1. ETAPY STAVBY

Rekonstrukce výpravní budovy v užšt. Bohumín

Rekonstrukce ÚT

Rekonstrukce ZTI (vodoinstalace a kanalizace)

Rekonstrukce ElektroInstalace a SLP

Vzduchotechnika a klimatizace

LEGENDA MATERIÁLU

- STÁVAJÍCÍ NOSNÉ ZDIVO A KONSTRUKCE
- KONSTRUKCE Z SDK DESEK NA SYSTÉMOVÉ KONSTRUKCI
- ZDIVO DOZDÍVEK Z CPP
- VYZNAČENÍ STAVEBNÍCH OBJEKTŮ

LEGENDA STAVEBNÍCH OBJEKTŮ

- SO 1 - oprava fasády části A,B,C,D,E
- SO 2 - výměna fasádních výplní otvorů
- SO 3 - oprava ploché střechy a krovu v části "E"
- SO 4 - stavební úpravy v části "E"
- SO 5 - stavební úpravy pokladen v části "B"
- SO 6 - stav. úpravy v dopravní kanceláři v části "A"
- SO 7 - úpravy zpevněných ploch
- SO 8 - zateplení podhledů 2.NP
- SO 9 - ostatní stavební úpravy

SCHÉMA

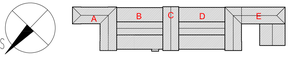

KRESLIL	VYPRACOVAL	KONTROLOVAL
Ing. Lukáš BOBEK	Ing. Lukáš BOBEK	Ing. Lukáš BOBEK

Ing. Lukáš BOBEK
Projektant a zástupce činnost
tč. 87240718, Tel: +420 775748839
e-mail: lukasbobek@email.cz

NÁZEV AKCE:

Rekonstrukce výpravní budovy v užšt. Bohumín

Investor: Správa železnic,s.o.,Dlážděná 1003/7,110 00 Praha 1
Místo: k.ú. Nový Bohumín, par.č. 2581, obec: Bohumín

FORMÁT	XxA4
DATUM	ZÁŘÍ 2023
Č.KOPIE	
STUPEŇ PD	DSPS

NÁZEV VÝKRESU: CELKOVÝ PŮDORYS 1.NP

MĚŘÍTKO	ČÍSLO VÝKRESU
1:200	A-03