



OZVUČENÍ

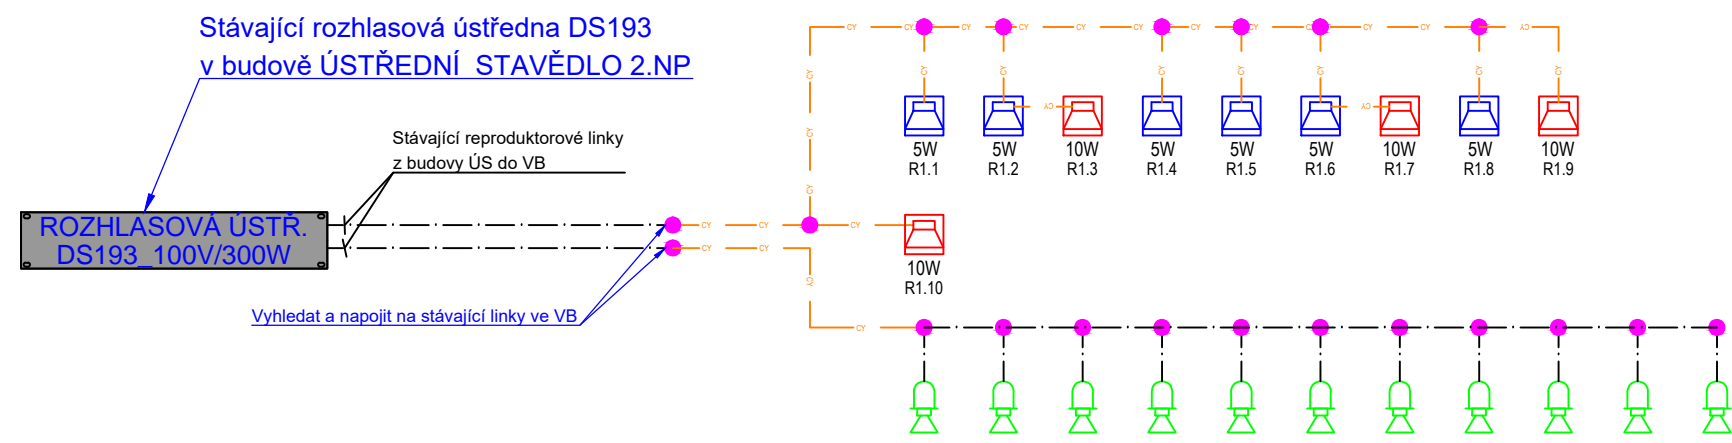

JEDNOTNÝ ČAS

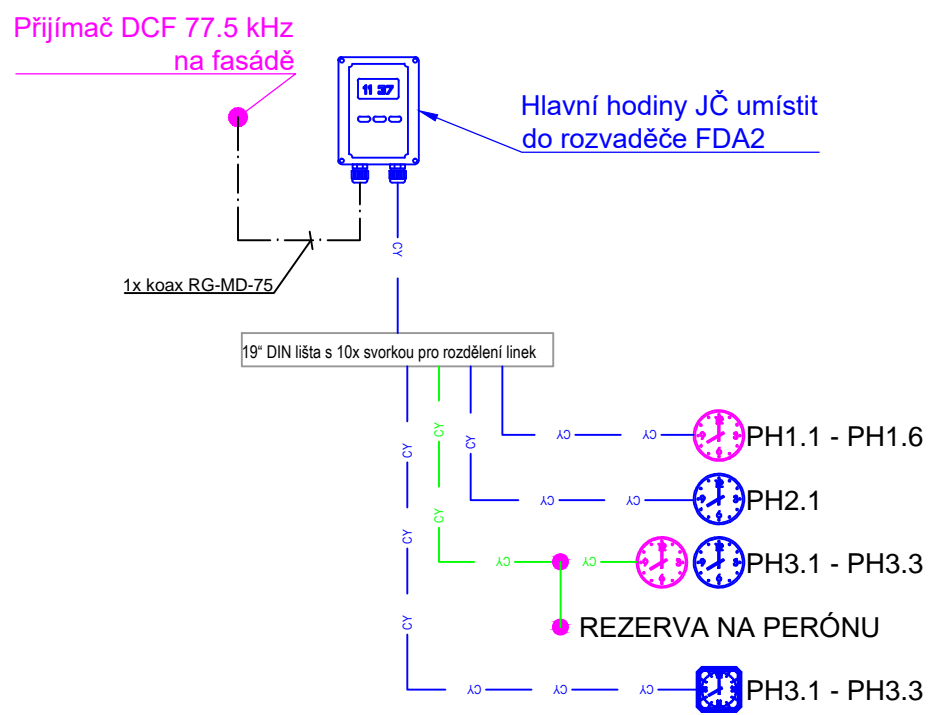

Jednotný čas, ozvučení, zvonky

- Historické hodiny, minutový impuls, napájení 230V
- Stávající podružné hodiny, oboustranné
- Stávající podružné hodiny, dn300mm, minutový impuls - osazení v nové pozici
- Stávající reproduktor tlakový
- Sloupový reproduktor dvoupásmový, AUDAC LINO4/W 4x2"/1", bílý, 100V, citlivost 88dB/1W/1m; VxŠxH 414x72x68 mm
- Sloupový reproduktor dvoupásmový, AUDAC LINO4/W 4x2"/1", bílý, 100V, citlivost 88dB/1W/1m; VxŠxH 414x72x68 mm
- Elektrický otvírač, instalace do zárubně dveří, 12VDC, nízkoodběrový
- Tlačítko zvonkové, pod omítku
- Napájecí zdroj na DIN lištu, 12VDC/2A
- Zvonek, 12VDC
- Krabice instalační na povrch
- CYKY 3x2,5 - J (CY)
- CYKY 2x1,5 - O (CY)
- CYKY 2x2,5 - O (CY)
- PraflaSafe 3x2,5 - J (PS)
- JYTY 2x1 (JT)
- H05-V 2x0,75 (HV)

KRESLIL	VYPRACOVAL	KONTROLOVAL	<div>Ing. Lukáš BOBEK Projekční a inženýrská činnost IČ: 87240718 Tel: +420 775148939 e-mail: lukasbobek@email.cz</div>	
D. Bouda	D. Bouda	Ing. Petr Voznica		
NÁZEV AKCE:			<div>FORMÁT2A4</div> <div>DATUMKVĚTEN 2023</div> <div>Č.KOPIE</div> <div>STUPEŇ PDPDSPS</div>	
<div>Rekonstrukce výpravní budovy v užst. Bohumín</div> <div>Investor: Správa železnic,s.o.,Dlážděná 1003/7,110 00 Praha 1</div> <div>Místo: k.ú. Nový Bohumín, par.č. 2581, obec: Bohumín</div>				
NÁZEV VÝKRESU			<div>MĚŘÍTKO</div> <div>-</div>	
<div>Schéma ozvučení a jednotný čas</div>			<div>ČÍSLO VÝKRESU</div> <div>E-64</div>	