








ŽST Bohumín
ÚSTŘEDNÍ STAVĚDLO
SDĚLOVACÍ MÍSTNOST



- | | | | |
|----------------|---|---|--|
| ČERVENĚ | - Zařízení osazené v rámci tohoto PS |  | - Venkovní sířena TLM 30F |
| MODŘE | - Zařízení osazené v rámci souvisejících PS |  | |
| ČERNĚ | - Zařízení stávající |  | - Ovládací klávesnice MK7 |
| 6 RZS
(.05) | |  | - štečka karet iCLASS SE R10 |
| | |  | - Koncentrátor G8P |
| | |  | - Zakończovací odpor 680 Ohmů |
| | |  | - Vstupní a výstupní konektory: zásuvky technika |

ÚSTŘEDNÍ STAVĚDLO - 2.NP

Č.S.M.	NÁZEV MÍSTNOSTI	MAGN.	DUO	DTS	POŽ
1001	Sdělovací zařízení	1	--	--	--
1002	Sdělovací zařízení	--	1	--	--
1003	Sdělovací zařízení	3	--	--	--
1004	Sdělovací zařízení	1	--	--	--
1005	Sdělovací zařízení	--	1	--	--
1006	Sdělovací zařízení	3	--	--	--
1007	Tamper sirény SIR01	--	--	--	--
1008	Rezerva	--	--	--	--

PZS DOLNÍ LUTYNĚ, K6

Č.S.M.	NÁZEV MÍSTNOSTI	MAGN.	DUO	DTS	Pož
1011	Dolní Lutyně - poplach	--	--	--	--
1012	Dolní Lutyně - porucha	--	--	--	--
1013	PZS K6	1	--	--	--
1014	Rezerva	--	--	--	--
1015	Rezerva	--	--	--	--
1016	Rezerva	--	--	--	--
1017	Rezerva	--	--	--	--
1018	Rezerva	--	--	--	--

ÚSTŘEDNÍ STAVĚDLO - 1.NP

Č.S.M.	NÁZEV MÍSTNOSTI	MAGN.	DUO	DOTS	POŽ
2001	Stavědlová ústředna	3	--	--	--
2002	Stavědlová ústředna	--	1	--	--
2003	Stavědlová ústředna	--	--	1	--
2004	Stavědlová ústředna	--	--	1	--
2005	Stavědlová ústředna	--	1	--	--
2006	Stavědlová ústředna	6	--	--	--
2007	Stavědlová ústředna	6	--	--	--
2008	Stavědlová ústředna	--	--	1	--

ÚSTŘEDNÍ STAVĚDLO - 1.NP

Č.S.M.	NÁZEV MÍSTNOSTI	MAGN.	DUO	DOTS	POŽ
2011	Stavědlová ústředna	--	--	1	--
2012	Stavědlová ústředna	3	--	--	--
2013	Stavědlová ústředna	--	1	--	--
2014	Stavědlová ústředna	--	--	1	--
2015	Stavědlová ústředna	2	--	--	--
2016	Stavědlová ústředna	9	--	--	--
2017	Stavědlová ústředna	--	1	--	--
2018	Stavědlová ústředna	2	--	--	--

ÚSTŘEDNÍ STAVĚDLO - 1.NP

Č.S.M.	NÁZEV MÍSTNOSTI	MAGN.	DUO	DOTS	POŽ
2021	Zádevíř	2	--	--	--
2022	Zádevíř	--	1	--	--
2023	Dílňa zab. zař.	1	--	--	--
2024	Dílňa zab. zař.	--	--	1	--
2025	Dílňa zab. zař.	3	--	--	--
2026	Dílňa zab. zař.	2	--	--	--
2027	Dílňa zab. zař.	--	1	--	--
2028	Rezerva				

ÚSTŘEDNÍ STAVĚDLO - 1.NP

Č.S.M.	NÁZEV MÍSTNOSTI	MAGN.	DUO	DOTS	POŽ
2031	Sklad zab. zař.	--	--	1	--
2032	Sklad zab. zař.	3	--	--	--
2033	Sklad zab. zař.	--	1	--	--
2034	Rozvodna NN	--	1	--	--
2035	Rozvodna NN	2	--	--	--
2036	Trafokomora	2	--	--	--
2037	Trafokomora	2	--	--	--
2038	Rezerva				

VÝPRAVNÍ BUDOVA - 1.NP

Č.S.M.	NÁZEV MÍSTNOSTI	MAGN.	DUO	DOTS	POŽ
3001	Baterie Sklad 0P33	--	--	1	--
3002	Závěří	2	--	--	--
3003	Závěří	--	1	--	--
3004	Místnost ATU	--	1	--	--
3005	Tamper sířeny SIR02				
3006	Místnost ATU	6	--	--	--
3007	Místnost ATU	--	--	1	--
3008	Rezerva				

VÝPRAVNÍ BUDOVA - 1.NP

Č.S.M.	NÁZEV MÍSTNOSTI	MAGN.	DUO	DTS	POŽ
3011	Náv. mistr	3	--	--	--
3012	Náv. mistr	--	1	--	--
3013	Náv. mistr	--	--	1	--
3014	Mechanická dílna	3	--	--	--
3015	Mechanická dílna	--	1	--	--
3016	Mechanická dílna	--	--	1	--
3017	Baterie Sklad 0P33	--	1	--	--
3018	Baterie Sklad 0P33	6	--	--	--


VÝPRAVNÍ BUDOVA - 1.NP

Č.ŠM.	NÁZEV MÍSTNOSTI	MAGN.	DUO	DTS	POŽ
3031	Dozorčí provozu	--	--	1	--
3032	Dozorčí provozu	--	1	--	--
3033	Dopravní kancelář	6	--	--	--
3034	Dopravní kancelář	--	1	--	--
3035	Dopravní kancelář	--	--	1	--
3036	Dopravní kancelář	1	--	--	--
3037	Dopravní kancelář	1	--	--	--
3038	Rezerva	--	--	--	--

ÚSTŘEDNÍ STAVĚDLO - 1.NP

Č.S.M.	NÁZEV MÍSTNOSTI	MAGN.	DUO	DOTS	POŽ
2051	DRT	3	--	--	--
2052	DRT	--	1	--	--
2053	DRT	1	--	--	--
2054	Zdroje zab. zař.	2	--	--	--
2055	Zdroje zab. zař.	--	--	1	--
2056	Zdroje zab. zař.	--	1	--	--
2057	Zdroje zab. zař.	6	--	--	--
2058	Rezerva				

Č.S.M.	NÁZEV MÍSTNOSTI	MAGN.	DUO	DTS	POŽ
2041	Rozvodna VN	2	--	--	--
2042	Rozvodna VN	--	1	--	--
2043	Rozvodna VN	3	--	--	--
2044	Rozvodna NN	3	--	--	--
2045	Rozvodna NN	1	--	--	--
2046	Rezerva				
2047	Rezerva				
2048	Rezerva				

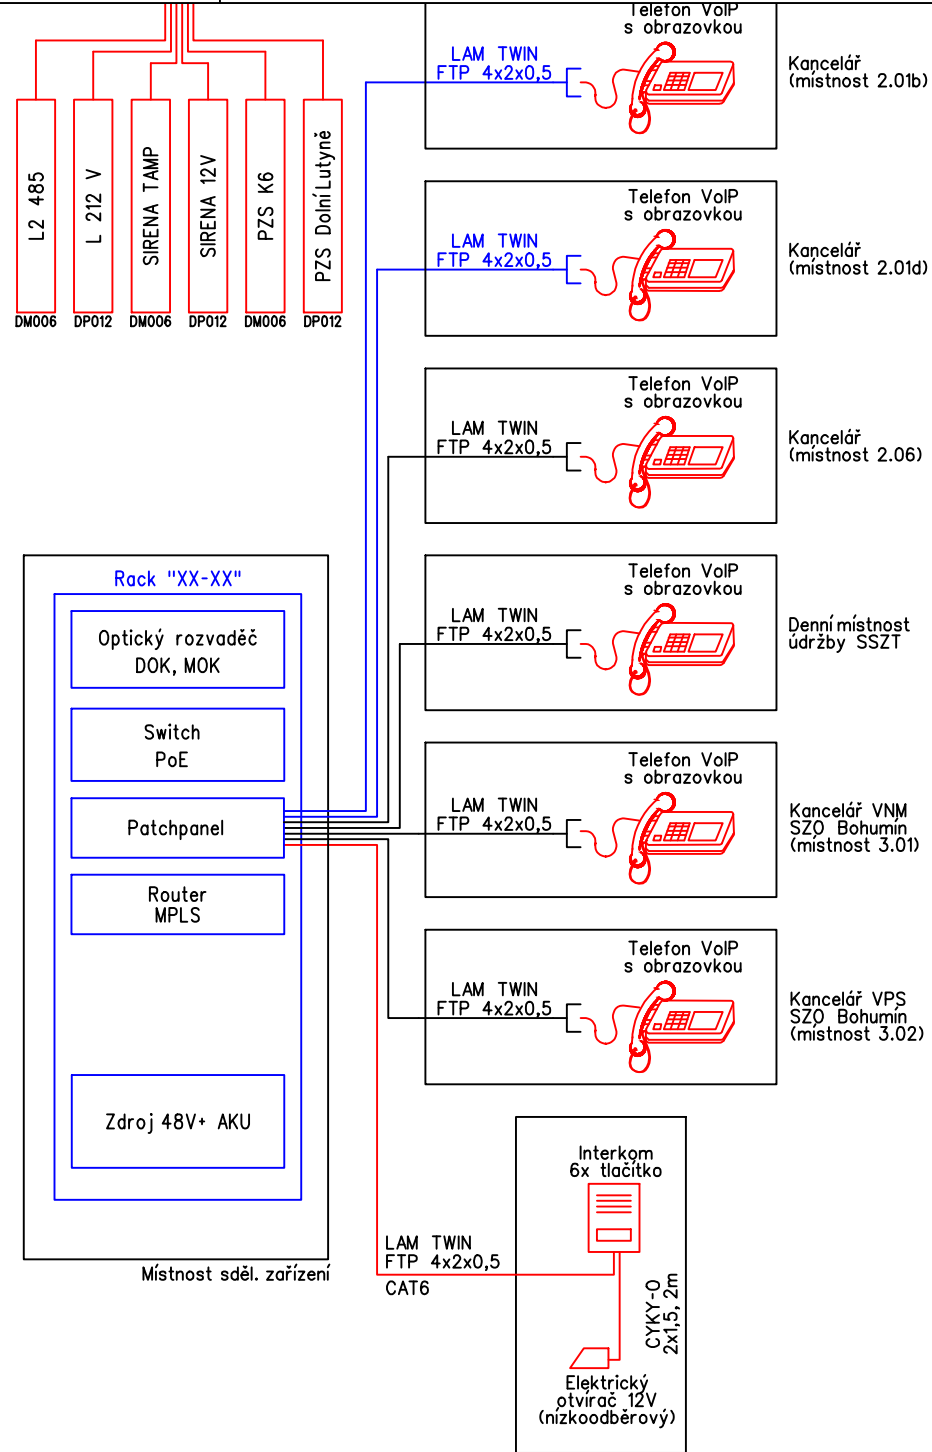

Stávající rušené prvky, bez náhrady
Změna popisu

Úprava pozice dle nového vstupu do prostoru

Úprava pozice dle nového vstupu do prostoru

Úprava pozice dle nového vstupu do prostoru

KRESLIL	VYPRACOVAL	KONTROLOVAL	Ing. Lukáš BOBEK <i>Projektční a inženýrská činnost</i> IČ: 87240718 Tel: +420 775148939 e-mail: lukasbobek@email.cz	
D. Bouda	D. Bouda	Ing. Petr Voznica		
NÁZEV AKCE: Rekonstrukce výpravní budovy v užst. Bohumín Investor: Správa železnic,s.o.,Dlážděná 1003/7,110 00 Praha 1 Místo: k.ú. Nový Bohumín, par.č. 2581, obec: Bohumín			FORMÁT	4A4
NÁZEV VÝKRESU Schéma PZTS_1.NP telematika			DATUM	KVĚTEN 2023
			Č.KOPIE	
			STUPEŇ PD	PDSPS
			MEŘITKO	ČÍSLO VÝKRESU
			-	E-61