

LEGENDA MATERIÁLU

- NOVÉ SDK PŘÍČKY
- DOZDÍVKY Z PLYNOSILIK. TVÁRNIC např. YTONG
SE SÍTOVINOU KOLEM NAVAZUJÍCÍCH KČÍ


VE VŠECH MÍSTNOSTECH KROMĚ MÍSTNOSTÍ 1P57-1P60 A SCHODIŠTĚ
BUDOU INSTALOVÁNY KAZETOVÉ PODHLEDY.

LEGENDA MÍSTNOSTÍ :

Č.M.	ÚČEL MÍSTNOSTI	PL. m²	PODL.	STĚNY	STROP	POZNÁMKA
1P35	KANCELÁŘ	25,1	PVC	VÁPEN. OMÍTKA	VÁPEN. OMÍTKA	
1P38	JIDELNA	12,6	PVC	VÁPEN. OMÍTKA	KAZET. PODHL.	
1P41	KUCHYŇKA	8,9	PVC	KER.OB./VÁP.OM.	KAZET. PODHL.	
1P48	KANCELÁŘ	13,7	PVC	VÁPEN. OMÍTKA	KAZET. PODHL.	
1P48a	KUCHYŇKA	8,4	PVC	VÁPEN. OMÍTKA	KAZET. PODHL.	
1P55a	WC MUŽI	8,4	KER. DLAŽBA	KERAM. OBKLAD	KAZET. PODHL.	
1P55b	KOUPELNA	8,7	KER. DLAŽBA	KERAM. OBKLAD	KAZET. PODHL.	
1P57	ZASEDACÍ MÍST.	52,7	PVC	VÁPEN. OMÍTKA	VÁPEN. OMÍTKA	
1P58	POHOTOVOST. MÍST.	23,7	PVC	VÁPEN. OMÍTKA	VÁPEN. OMÍTKA	
1P59	KUCHYŇKA	12,8	PVC	KER.OB./VÁP.OM.	VÁPEN. OMÍTKA	
1P60	WC	1,6	KER. DLAŽBA	KERAM. OBKLAD	VÁPEN. OMÍTKA	

V PROSTORECH NOVÝCH PVC NEBO KER. DLAŽBY PROVÉST VYROVNÁVACÍ SAMONIVELAČNÍ STĚRKU A POD SPRCHOVÝ KOUT HYDROIZOLAČNÍ STĚRKU

V DOTČENÝCH PROSTORECH BUDOU ZCELA NOVÉ OMÍTKY ČI KER. OBKLAD A V NÁVAZNOSTI NA PŮVODNÍ JEN SÍTOVINA STĚRKA A NOVÝ ŠTUK

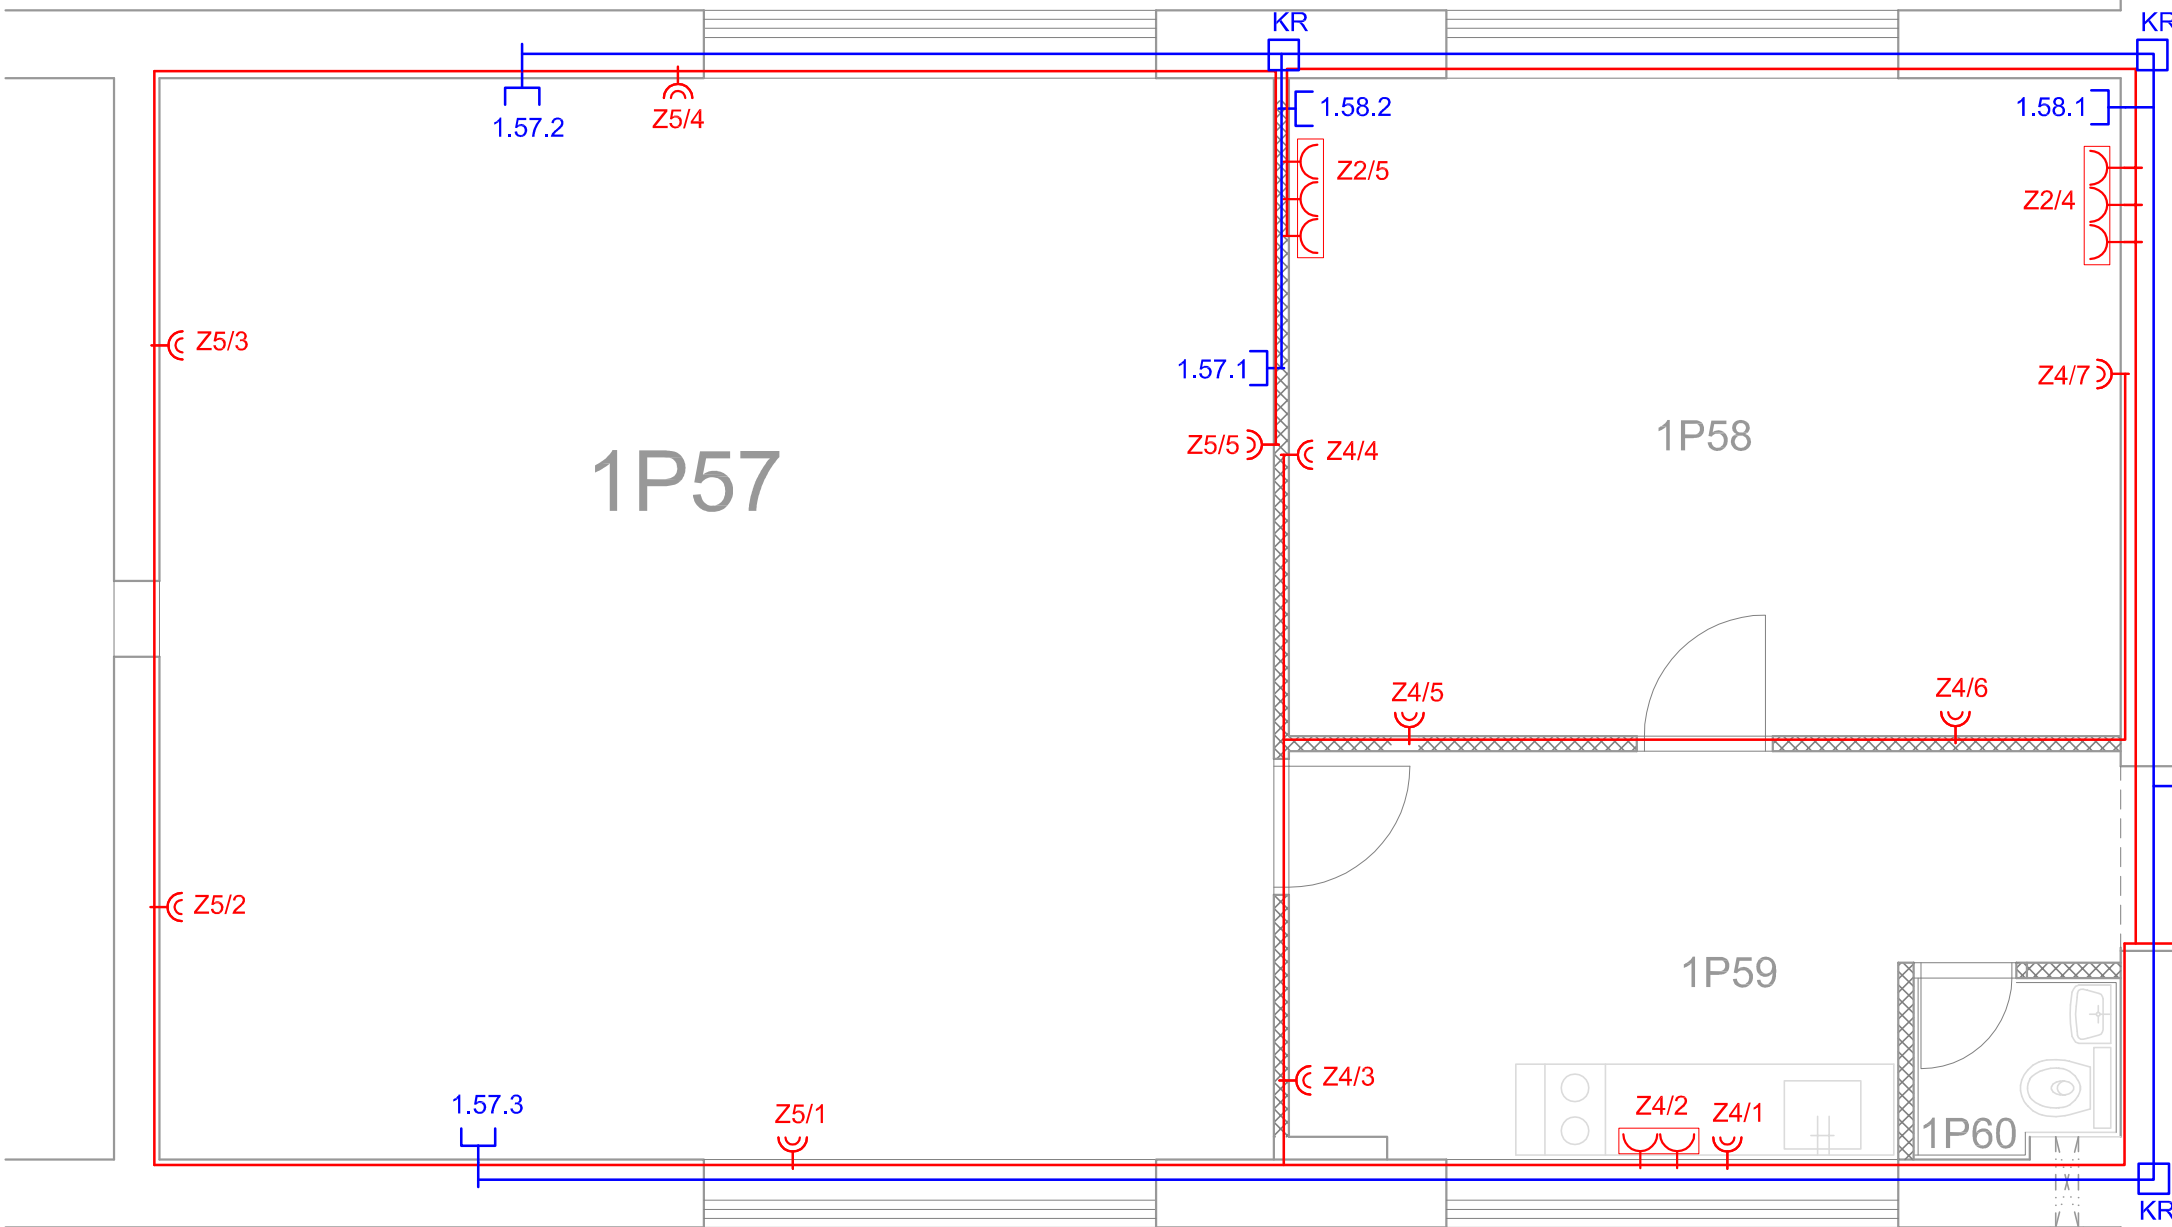


LEGENDA PŘÍSTROJŮ

- ZÁSUVKA 230V DVOJNÁSOBNÁ (POOTOČENÍ O 45°)
- ZÁSUVKA 230V JEDNONÁSOBNÁ
- ZÁSUVKY VE SPOLEČNÉM RÁMEČKU
- ROZVADĚČ
- KR

ELEKTROINSTALAČNÍ KRABICE DO ZDI
- DATOVÁ ZÁSUVKA 2xRJ45

DEMONTÁŽ STÁVAJÍCÍ
ELEKTROINSTALACE

DEMONTÁŽ KOMPLETNÍ
STÁVAJÍCÍ ELEKTROINSTALACE
VČETNĚ ROZVADĚČŮ

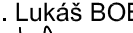KRESLIL	VYPRACOVAL	KONTOLOVAL	Ing. Lukáš BOBEK Projektční a inženýrská činnost IČ: 87240718 Tel: +420 775148939 e-mail: lukasbobek@email.cz	
Ing. Lukáš BOBEK	Ing. Lukáš BOBEK	Ing. Lukáš BOBEK		
				
NÁZEV AKCE:				
Rekonstrukce VB v užst. Bohumín				
Investor: SŽDC,s.o., SON, Dlážďená 1003/7, 110 00 Praha 1 Místo: k.ú. Nový Bohumín, par.č. 2581, obec: Bohumín			FORMÁT	6xA4
			DATUM	LISTOPAD 2017
			Č.KOPIE	
STAVEBNÍ OBJEKT:			STUPEŇ PD	PROJEKT
SO 4 - stavební úpravy v části "E"			MĚŘITKO	ČÍSLO VÝKRESU
NÁZEV VÝKRESU:			1:50	202
PŮDORYS 2.NP - ELEKTROINSTALACE				