


SITUACE VLASTNICKÝCH VZTAHŮ

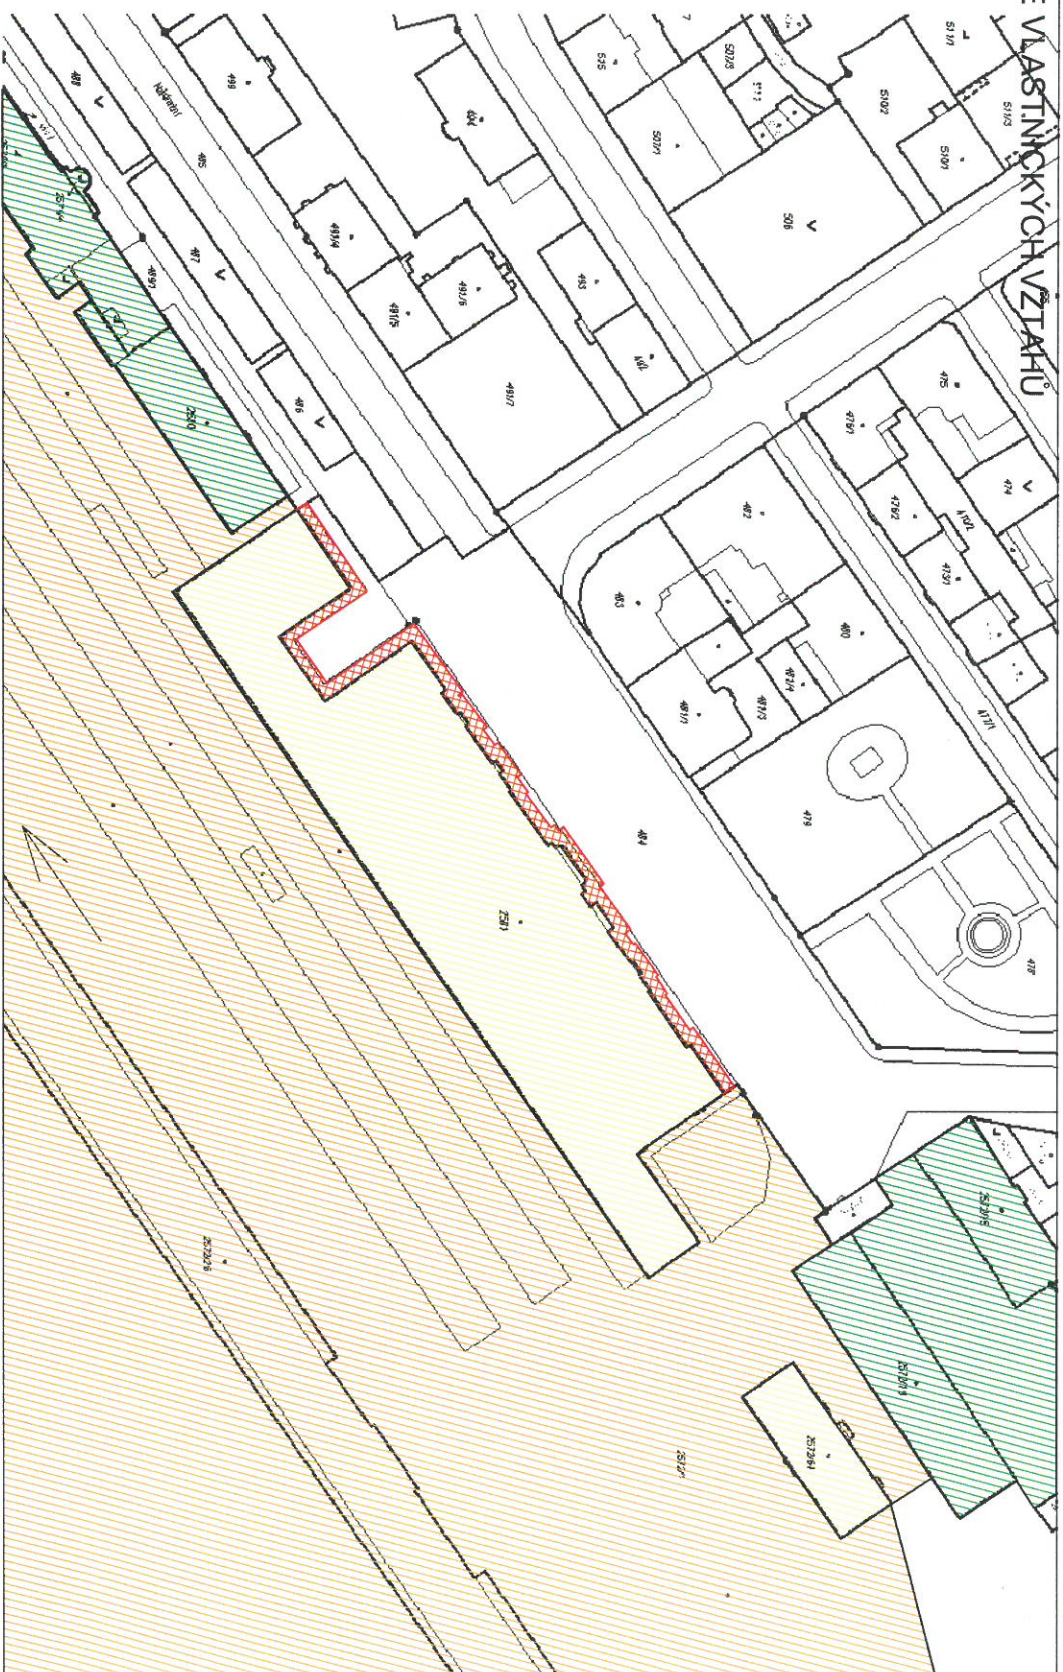




LEGENDA

- V MAJETKU SŽDC, s.o.
- V MAJETKU ČD a.s.
- V MAJETKU ČD a.s. - URČENO PRO PŘEVOD NA SŽDC, s.o.
- JINÝ VLASTNÍK

VYZNAČENÍ DOČASNÉHO ZABORU NA POZEMKU PARC. Č. 484 (místo Bohumín) V ŠÍŘCE 2,5m
Z DŮVODU REALIZACE LEŠENÍ A PŘÍSTUPU K ŘEŠENÉMU OBJEKTU V PLOŠE cca 480m²

**Souhlas vlastník pozemku s umístěním
a realizací stavby podle § 184a stavebního zákona**
V Bohumíně dne: 11.4.2018 *Fluor*



KRESLIL			VYPRACOVAL			KONTROLOVAL								
Ing. Lukáš BOBEK			Ing. Lukáš BOBEK			Ing. Lukáš BOBEK								
														
NAZEV AKCE:														
Rekonstrukce výpravní budovy v užst. Bohumín														
Investor: SŽDC,s.o., SON, Dlážděná 1003/7, 110 00 Praha 1 Místo: k.ú. Nový Bohumín, par.č. 2581, obec: Bohumín														
NAZEV VÝKRESU														
SITUACE VLASTNICKÝCH VZTAHŮ														
<div>Ing. Lukáš BOBEK Projektová a inženýrská činnost IČ: 61724076 Tel: +420 775148939 e-mail: lukasbobek@email.cz</div>														
									FORMAT			2xA4		
									DATUM			ZÁŘÍ 2017		
									Č. KOPIE					
									STUPEŇ PD			PROJEKT		
MĚŘÍTKO			ČÍSLO VÝKRESU											
1:1000			C											