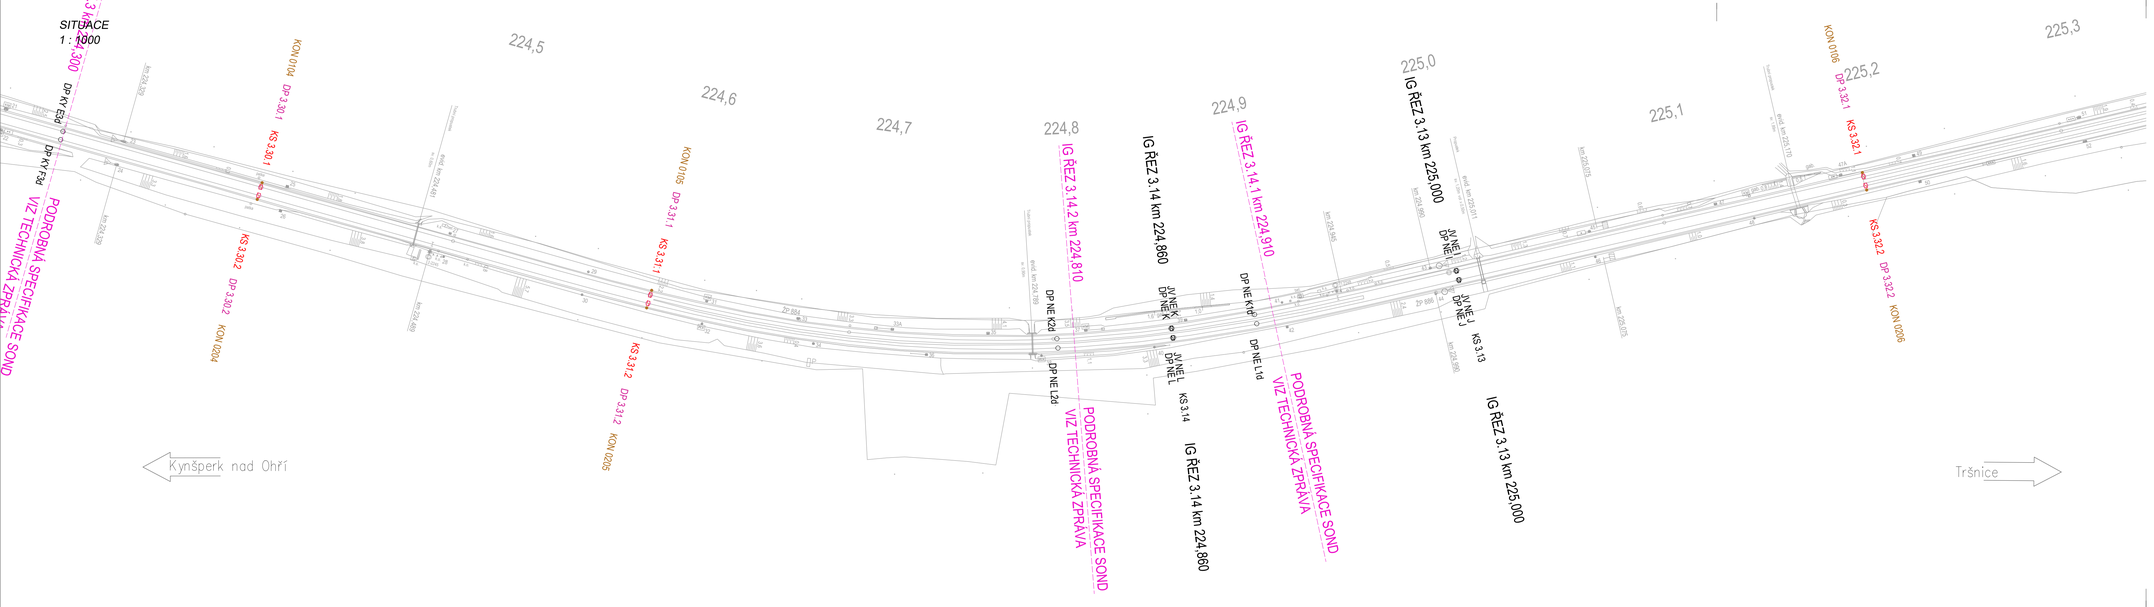

Aktualizace 03/2024

Geotechnika Ďurove s.r.o. Závodu míru 584/7, 360 17 Karlovy Vary				GEOTECHNIKA ĎUROVE s.r.o.
Objednatel:	**SAGASTA, a.s.**			
Název zakázky:	Projekt doplňkového geotechnického průzkumu			
Číslo zakázky:	Zpracoval:	Schválil:	Měřítko:	Datum:
202306KV97	Ing. J. Ďurove	Ing. J. Ďurove	**1 : 1000**	06 / 2023
Situace DIGD, část 4, km 224,5 - 225,3				Číslo přílohy: **1.4**