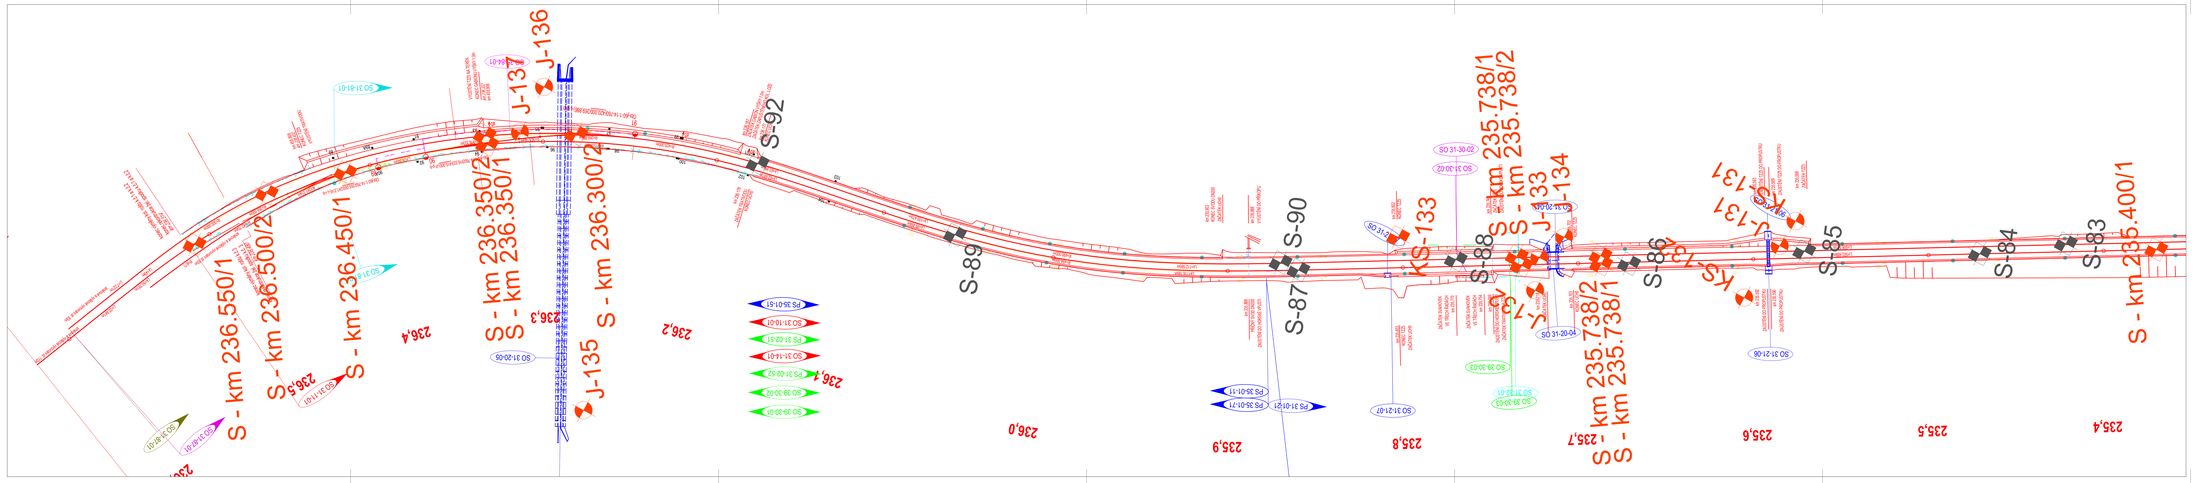

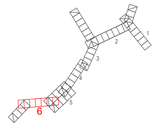

POZNÁMKY / VYSVĚTLIVKY :

průzkumné sondy - nové :

- J-107 jádrový vrt
- KS-103 kopaná sonda
- DP-111 dynamická penetrační sonda

průzkumné sondy - archivní :

- J-107 jádrový vrt
- KS-103 kopaná sonda
- DP-103 dynamická penetrační sonda

Poskytnutá dokumentace:

1) Situace – SAGAF Tršnice – Cheb

NÁZEV AKCE : Rekonstrukce traťového úseku Tršnice (včetně) - Cheb (mimo)

WALTEC

NÁZEV DOKUMENTU : Situace archivních a projektovaných průzkumných sond

KONTROLOVAL:	FORMÁT	DATUM	MĚŘÍTKO	Č. PŘÍLOHY
Ing. Dagmar Vašinová				
VYPRACOVAL: Ing. Adam Vašina		03/2025	1:1000	P2.6