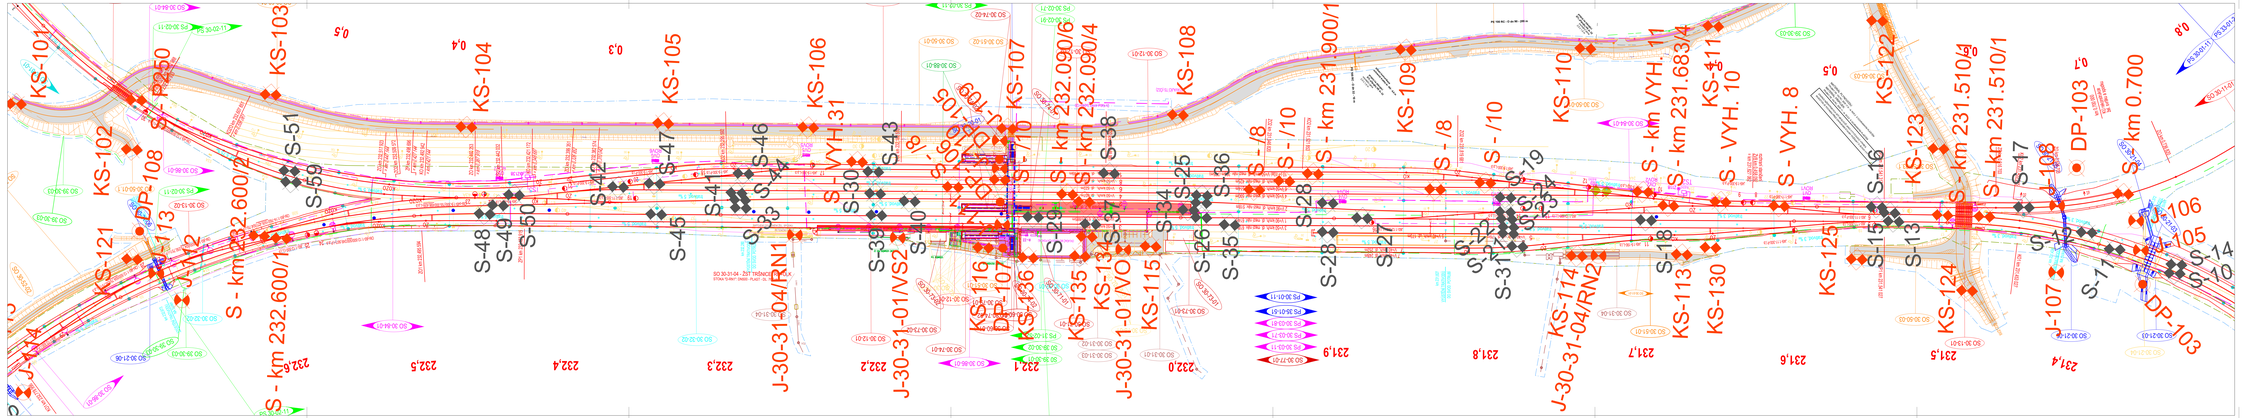

POZNÁMKY / VYSVĚTLIVKY :

průzkumné sondy - nové :

- J-107 jádrový vrt
- KS-103 kopaná sonda
- DP-111 dynamická penetrační sonda

průzkumné sondy - archivní :

- J-107 jádrový vrt
- KS-103 kopaná sonda
- DP-103 dynamická penetrační sonda

Poskytnutá dokumentace:

1) Situace – SAGAF Tršnice – Cheb

NÁZEV AKCE : WALTEC Rekonstrukce traťového úseku Tršnice (včetně) - Cheb (mimo)				
NÁZEV DOKUMENTU : Situace archivních a projektovaných průzkumných sond				
KONTROLOVAL : VYPRACOVAL : Ing. Dagmar Vašinová Ing. Adam Vašina	FORMÁT	DATUM 03/2025	MĚŘÍTKO 1:1000	Č. PŘÍLOHY P2.2