



km 224,200

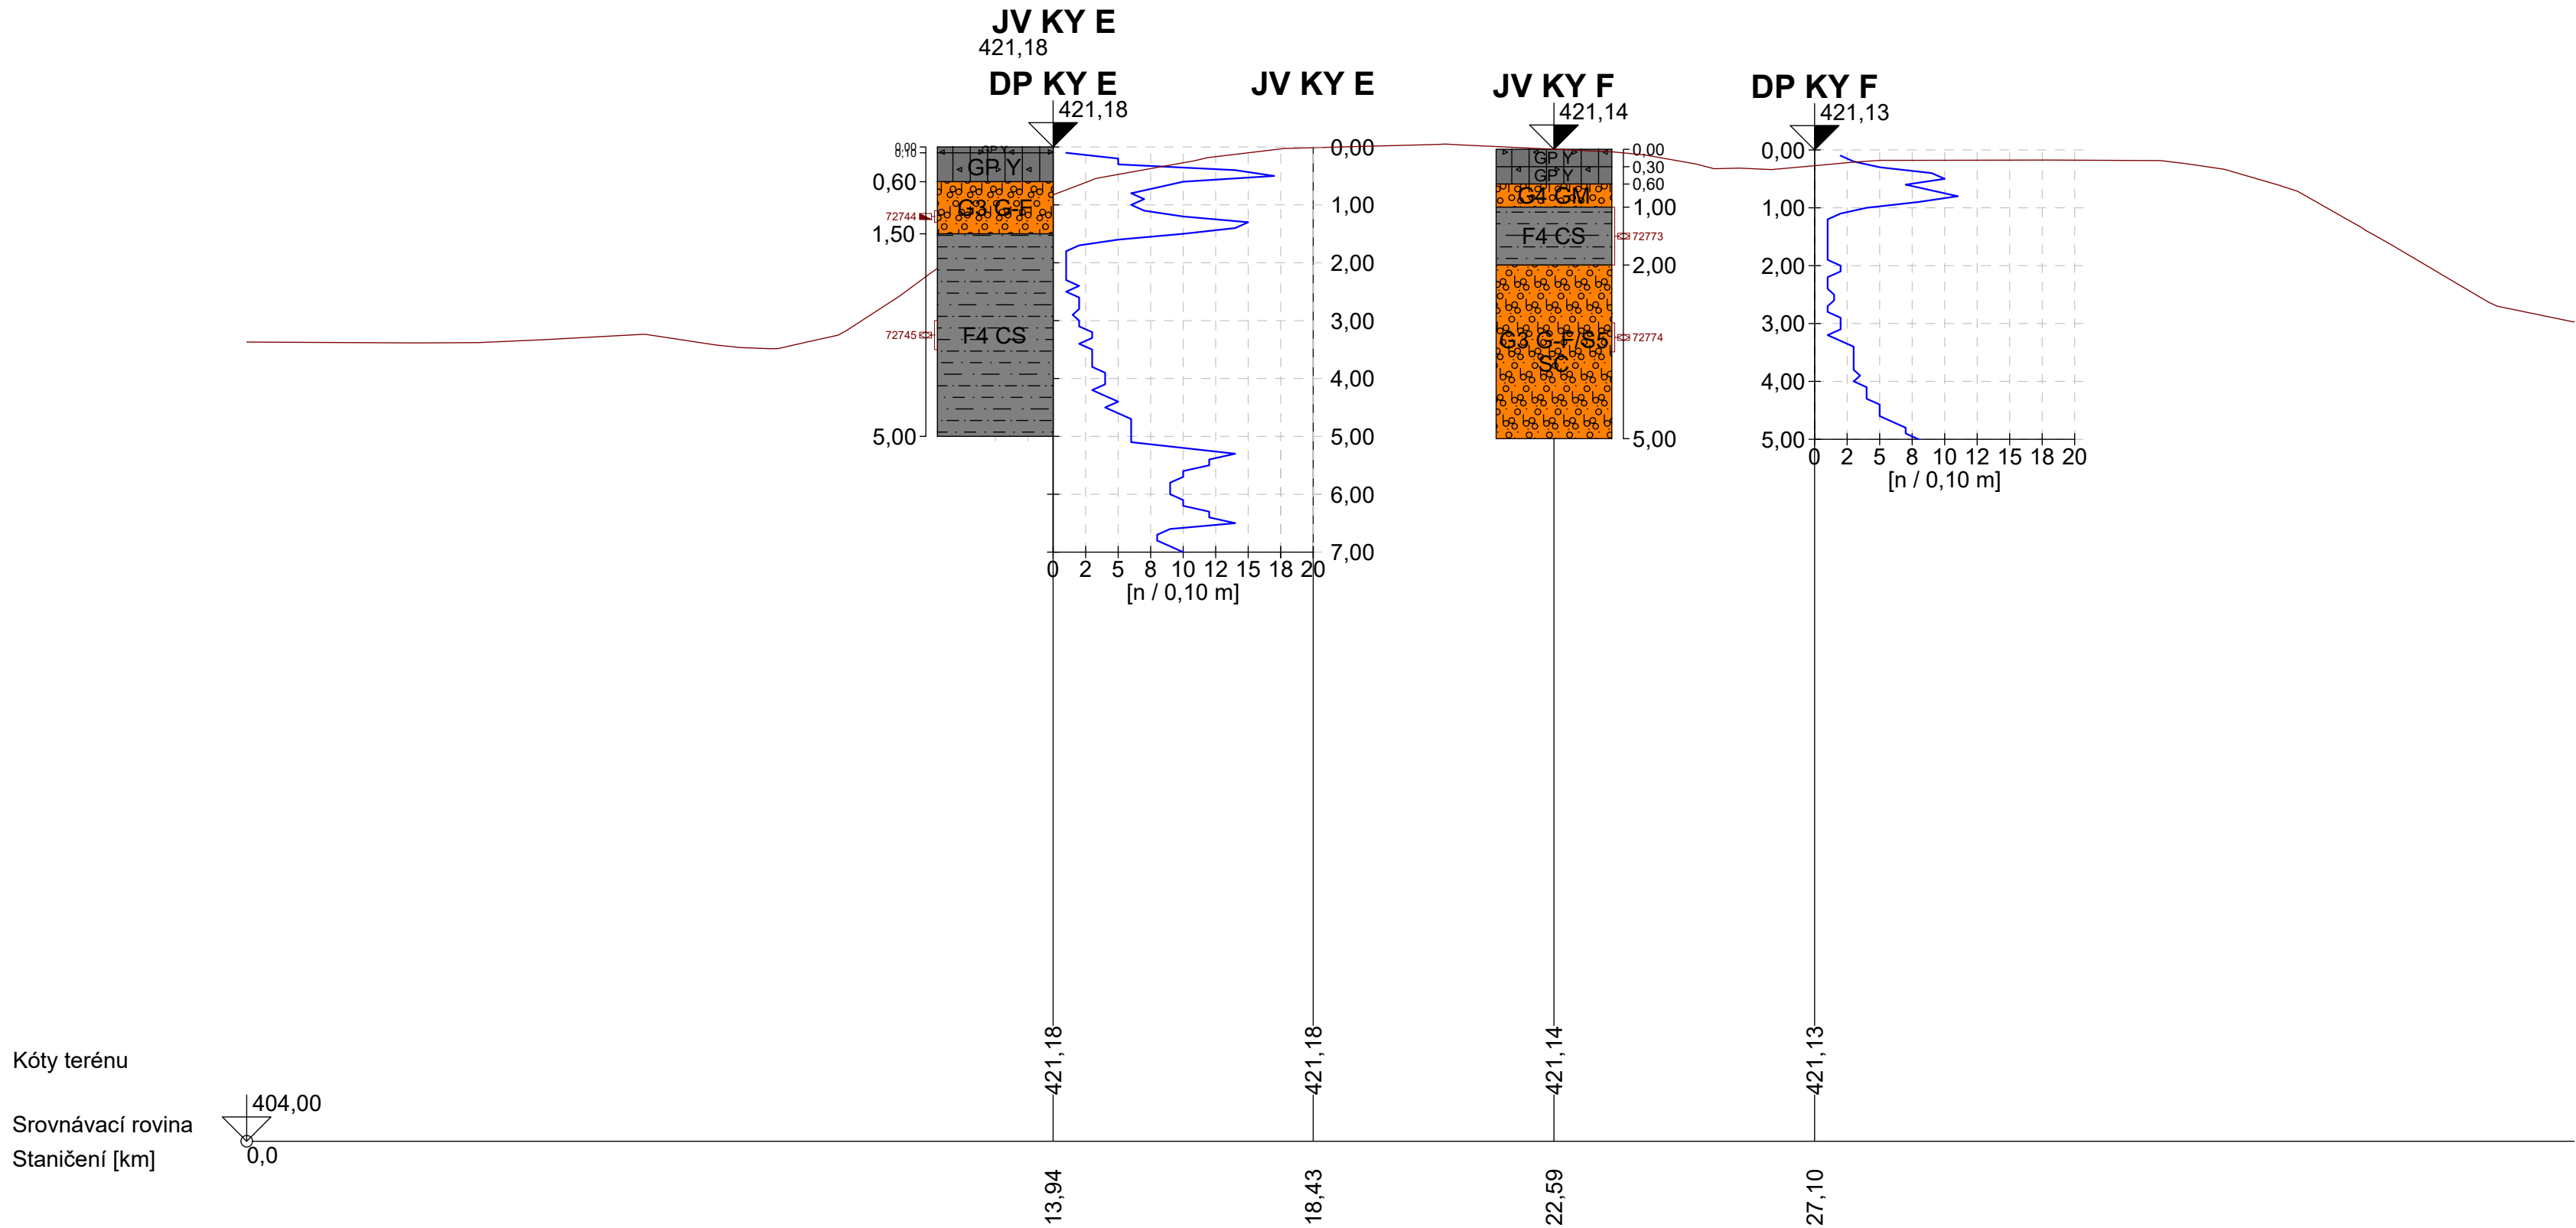

IG ŘEZ Příloha č. 3.15-km 224,200 M 1:100/100

Aktualizace 03/2024

Geotechnika Ďurove s.r.o. Závodu míru 584/7, 360 17 Karlovy Vary				
Objednatel:	SAGASTA, a.s.			
Název zakázky:	Projekt doplňkového geotechnického průzkumu			
Číslo zakázky:	Zpracoval:	Schválil:	Měřítko:	Datum:
202306KV97	Ing. J. Ďurove	Ing. J. Ďurove	1 : 100	06 / 2023
Příčný řez v km 224,200				Číslo přílohy:
				3.15