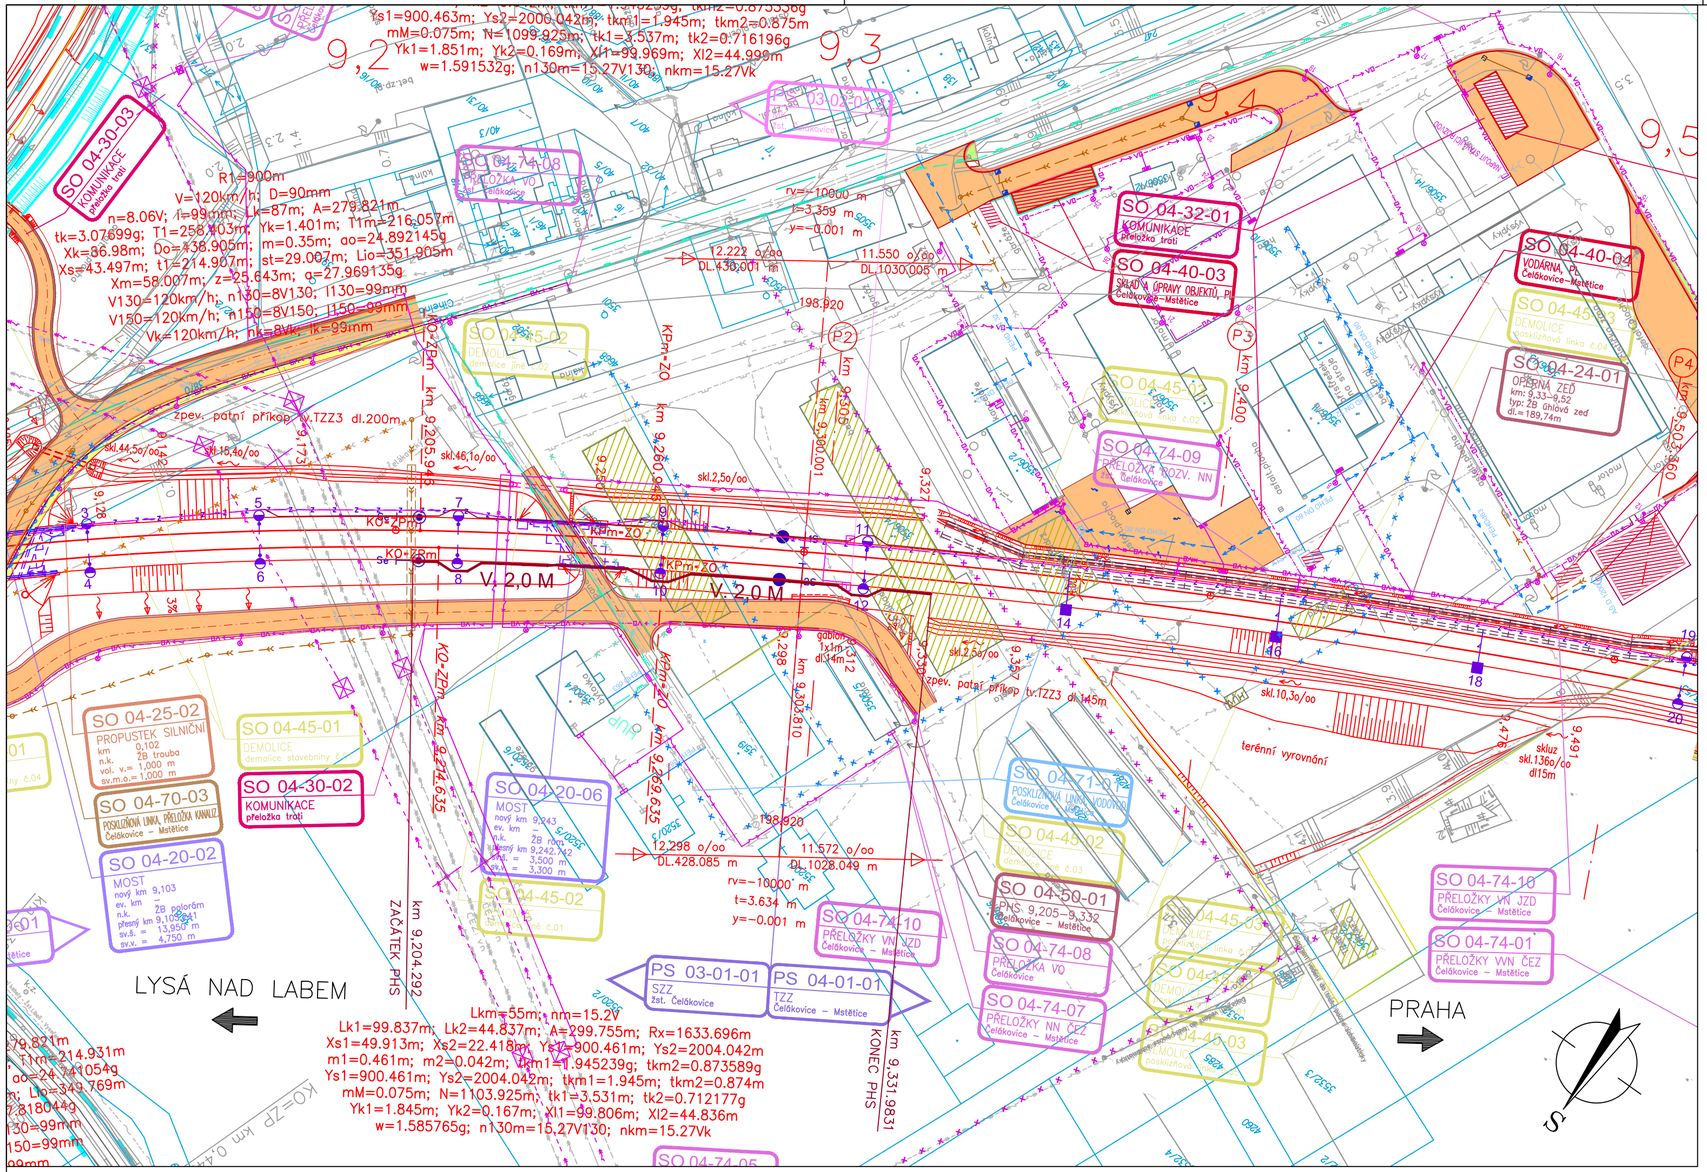

ZAPRACOVÁNÍ PŘIPOMÍNEK 02/2016

Souřadnicový systém S-JTSK
Výškový systém Bpv

Změna:	Název změny:	Datum:	Provedl:	Podpis:

Investor, objednatel:
Správa železniční dopravní cesty, státní organizace
Dlážděná 1003/7
110 00 Praha 1
Správa železniční dopravní cesty

Kontaktní adresa:
Správa železniční dopravní cesty, s.o.
Stavební správa západ
Sokolovská 278/1955,
190 00 Praha 9

METROPROJEKT Praha a.s.
nám. I. P. Pavlova 2/1786
120 00 Praha 2
generální ředitel: Ing. David Krása
tel.: +420 296 154 105
www.metroprojekt.cz
info@metroprojekt.cz

METROPROJEKT

Souprava číslo:

HIP: **Ing. Jaroslav Janeček** Podpis:
tel.: **+420 296 154 302**
Stupeň: **PS (DSP)**

Název a účel díla:
Optimalizace traťového úseku Čelákovice (mimo) - Mstětice (včetně)

Zpracovatelský útvar: **S52 pozemních staveb**
tel.: **+420 296 154 330**
Vedoucí útvaru: **Ing. Václav Křivánek** Podpis:

Název části díla:
Stavební část
Inženýrské objekty
Protihlukové objekty

E
E.1
E.1.10

Odpovědný projektant: **Ing. Marek Rada** Podpis:
Vypracoval: **Ing. Marek Rada** Podpis:
Skart. znak: **V20/2037** Datum: **02/2016**
Počet formátů: **3xA4** Měřítko: **1:1000**

Název přílohy:
SO 04-50-01 Čelákovice - Mstětice
PHS v km 9,205 - 9,332 vpravo
Situace

Změna: **-**
Číslo příl.: **002**

IČD: 15 6590 05 01 10 01