



STANICENI km 13,900

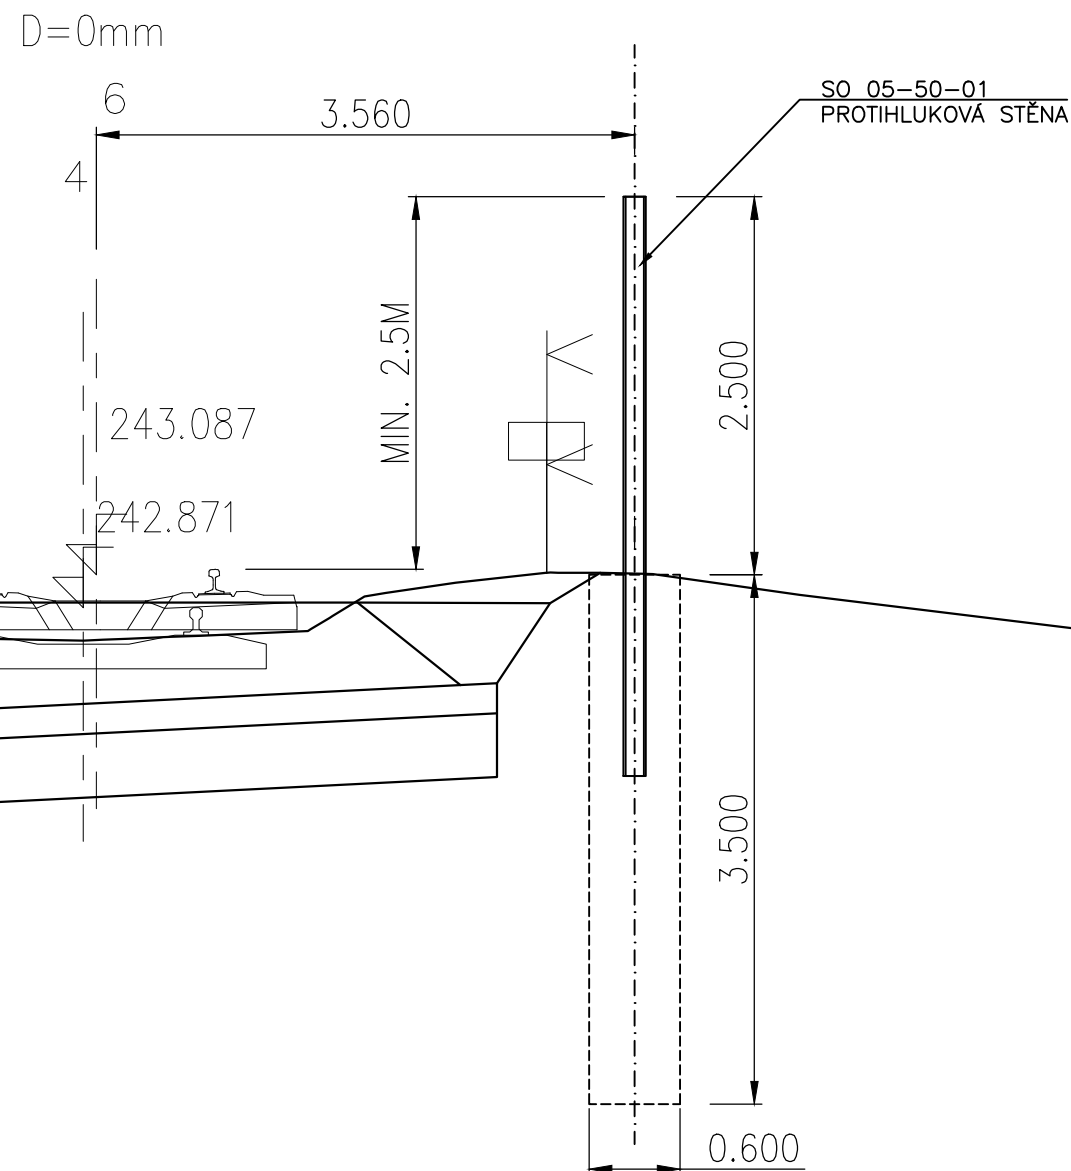


ZAPRACOVÁNÍ PŘIPOMÍNEK 02/2016

Souřadnicový systém S-JTSK
Výškový systém Bpv



Změna:	Název změny:	Datum:	Provedl:	Podpis:

Investor, objednatel:	Kontaktní adresa:
 Správa železniční dopravní cesty, státní organizace Dlážďená 1003/7 110 00 Praha 1	Správa železniční dopravní cesty, s.o. Stavební správa západ Sokolovská 278/1955, 190 00 Praha 9

METROPROJEKT Praha a.s. nám. I. P. Pavlova 2/1786 120 00 Praha 2 generální ředitel: Ing. David Krása tel.: +420 296 154 105 www.metroprojekt.cz info@metroprojekt.cz		Souprava číslo:
---	---	-----------------

HIP:	Podpis:	Název a účel díla:
Ing. Jaroslav Janeček		Optimalizace traťového úseku Čelákovice (mimo) - Mstětice (včetně)
tel.: +420 296 154 302		
Stupeň: PS (DSP)		

Zpracovatelský útvar:	Název části díla:	
S52 pozemních staveb	Stavební část	E
tel.: +420 296 154 330	Inženýrské objekty	E.1
Vedoucí útvaru:	Protihlukové objekty	E.1.10
Ing. Václav Křivánek		

Odpovědný projektant:	Podpis:	Název přílohy:	Změna:
Ing. Marek Rada		SO 05-50-01 Žst. Mstětice	-
Vypracoval:	Podpis:	PHS v km 13,863 - 13,935 vpravo	Číslo příl.:
Ing. Marek Rada		Vzorový řez	003
Skart. znak: V20/2037	Datum: 02/2016		
Počet formátů: 2xA4	Měřítko: 1:50	IČD:	
		15	6590
		05	01
		10	03