



VZOROVÝ PŘÍČNÝ ŘEZ

M. 1:50

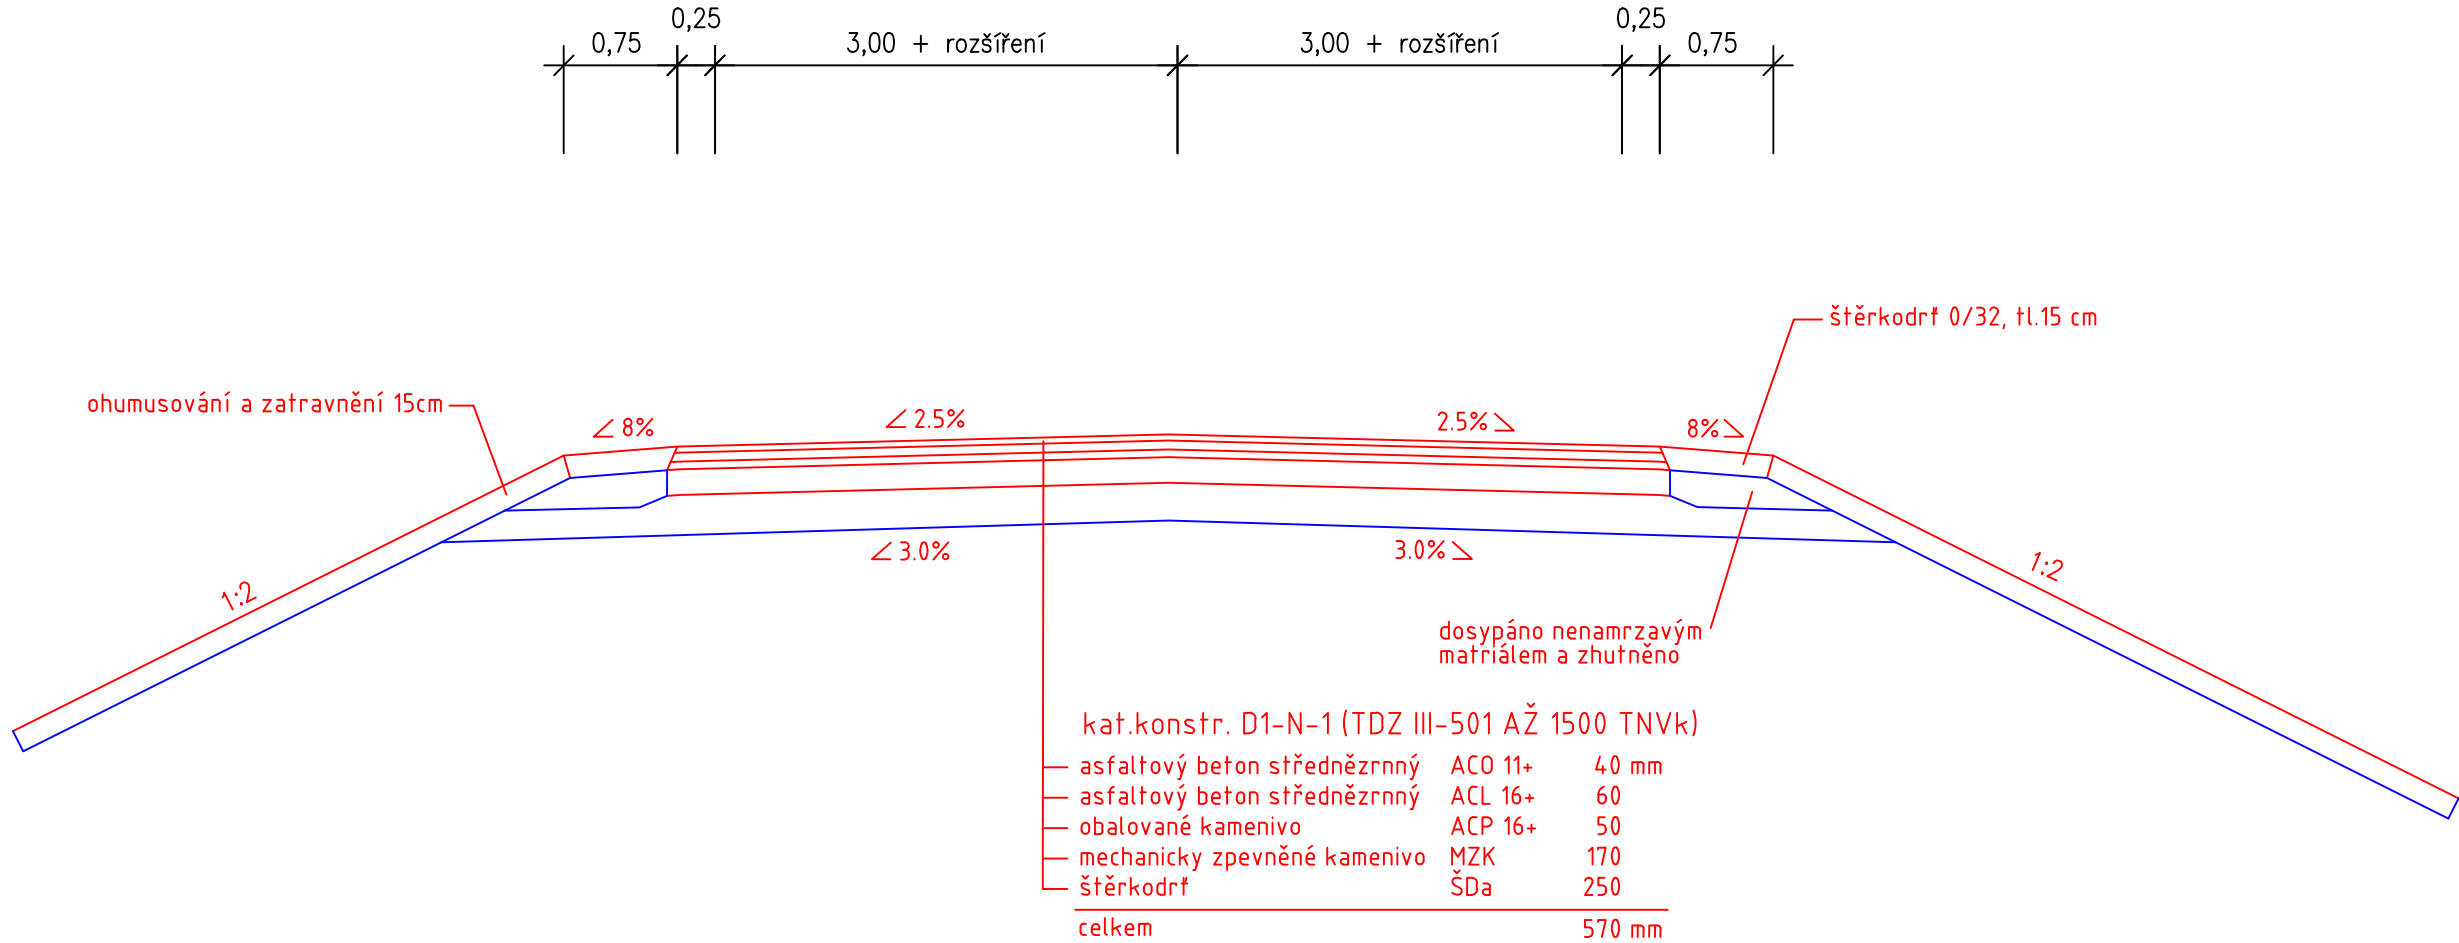

Souřadnicový systém S-JTSK
Výškový systém Bpv

01	Úprava dle projednání v rámci ÚR	22.11.2016	Jiras	<i>Jiras</i>
Změna:	Název změny:	Datum:	Provedl:	Podpis:

Investor, objednatel:  Správa železniční dopravní cesty, státní organizace Dlážděná 1003/7 110 00 Praha 1	Kontaktní adresa: Správa železniční dopravní cesty, s.o. Stavební správa západ Sokolovská 278/1955, 190 00 Praha 9
--	--

METROPROJEKT Praha a.s. nám. I. P. Pavlova 2/1786 120 00 Praha 2 generální ředitel: Ing. David Krása tel.: +420 296 154 105 www.metroprojekt.cz info@metroprojekt.cz		Souprava číslo:
--	--	-----------------

HIP: David Benda <i>Benda</i> tel.: +420 296 154 333 Stupeň: PD (DUR)	Podpis: Název a účel díla: Optimalizace traťového úseku Čelákovice (mimo) - Mstětice (včetně), km 11,975-14,545
--	---

Zpracovatelský útvar: stř. S60 - dopravních staveb tel.: +420 296 154 247 Vedoucí útvaru: Ing. Petr Zobal <i>Zobal</i>	Název části díla: STAVEBNÍ ČÁST INŽENÝRSKÉ OBJEKTY POZEMNÍ KOMUNIKACE	E E.1 E.1.8
--	--	-------------------

Odpovědný projektant: Ing. Tomáš Jiras <i>Jiras</i> Vypracoval: Ing. Tomáš Jiras <i>Jiras</i> Skart. znak: V20/2036 Počet formátů: 3 x A4	Podpis: Název přílohy: SO 05-30-01 žst. Mstětice, přeložka silnice II/101 v žkm 13,950 Vzorový příčný řez Datum: 03/2016 Měřítka: 1:50	Změna: 001 Číslo příl.: 004
IČD:	15	6590
	20	01
	08	10