
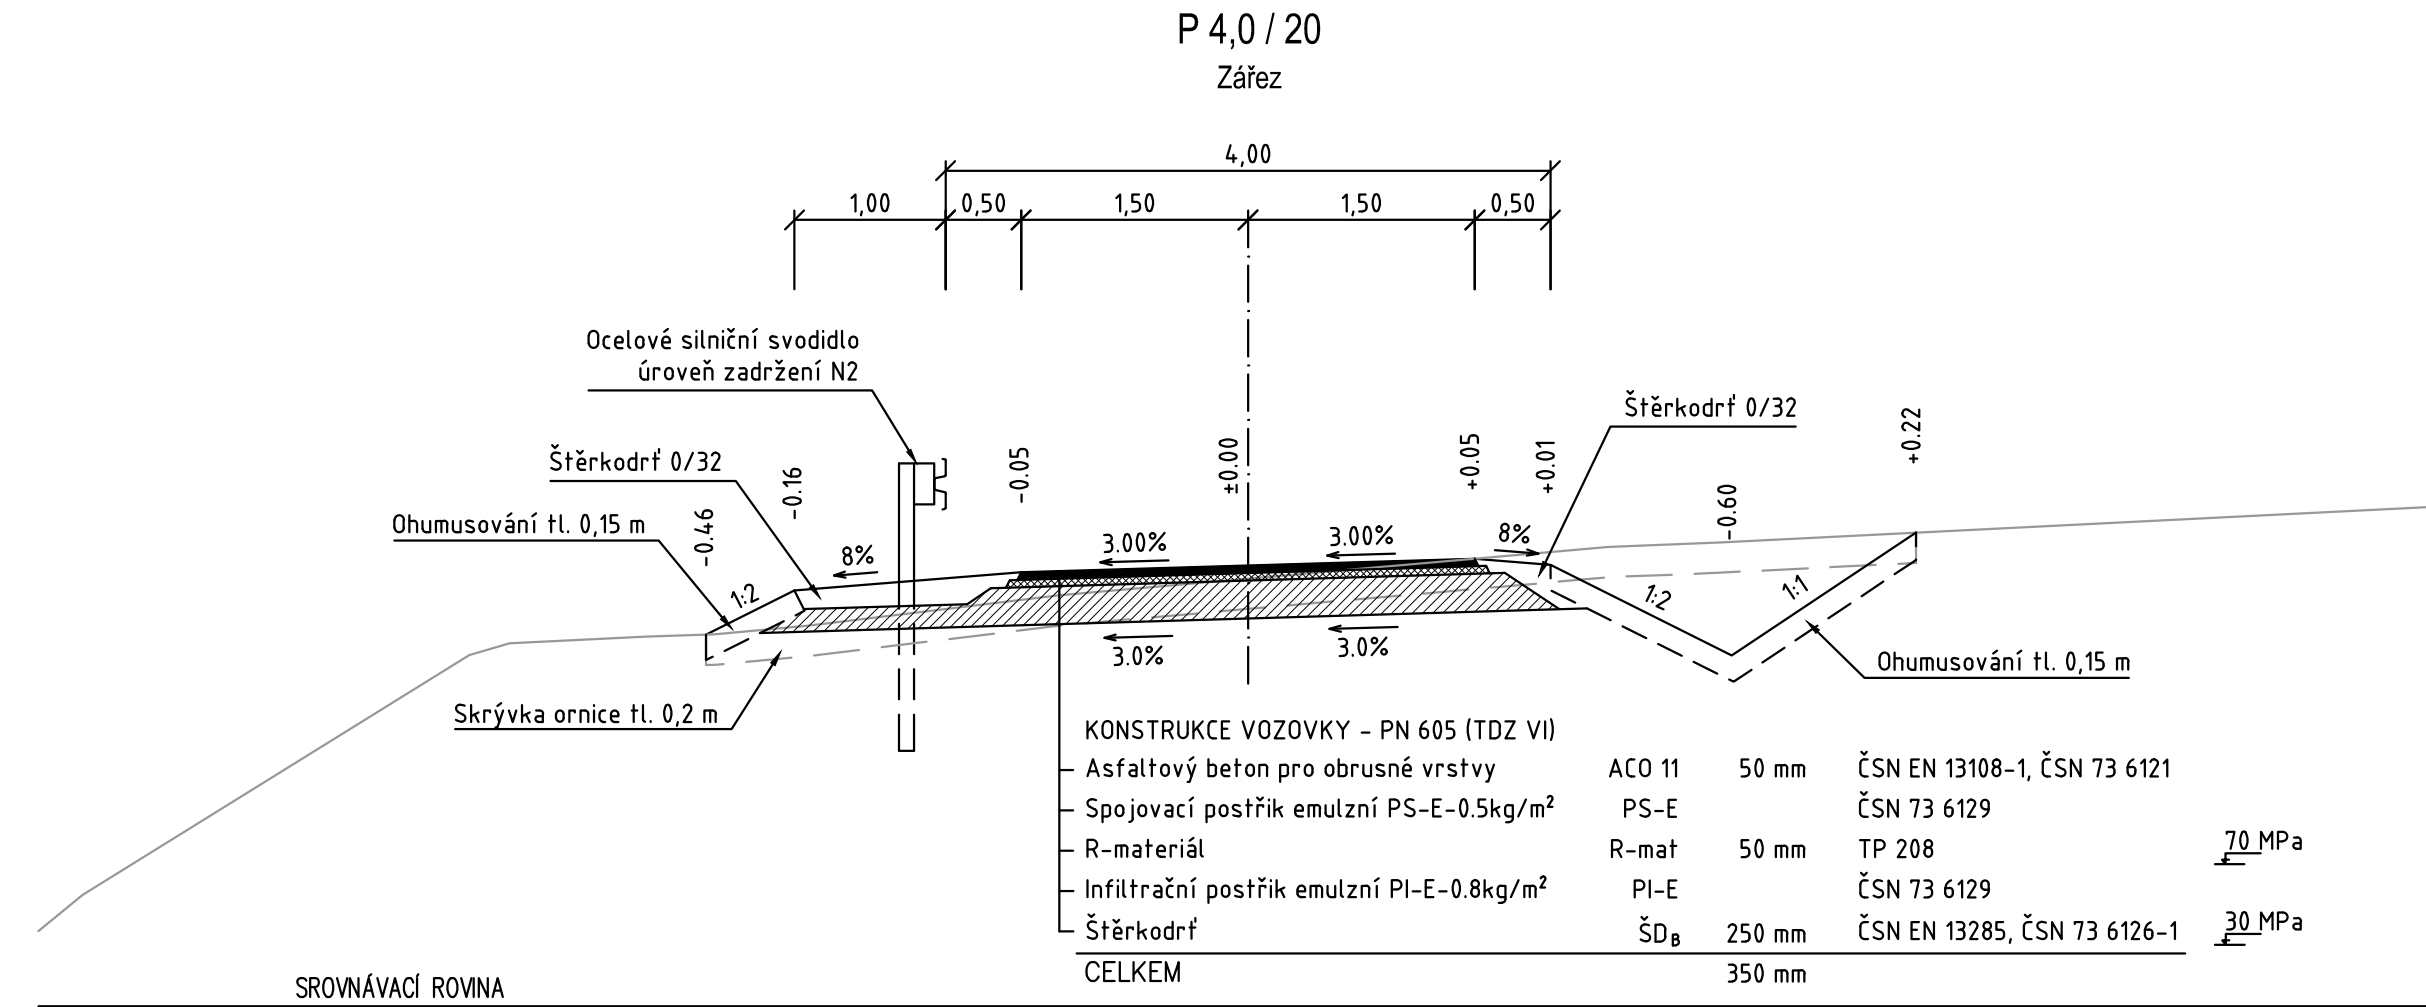



VZOROVÉ PŘÍČNÉ ŘEZY

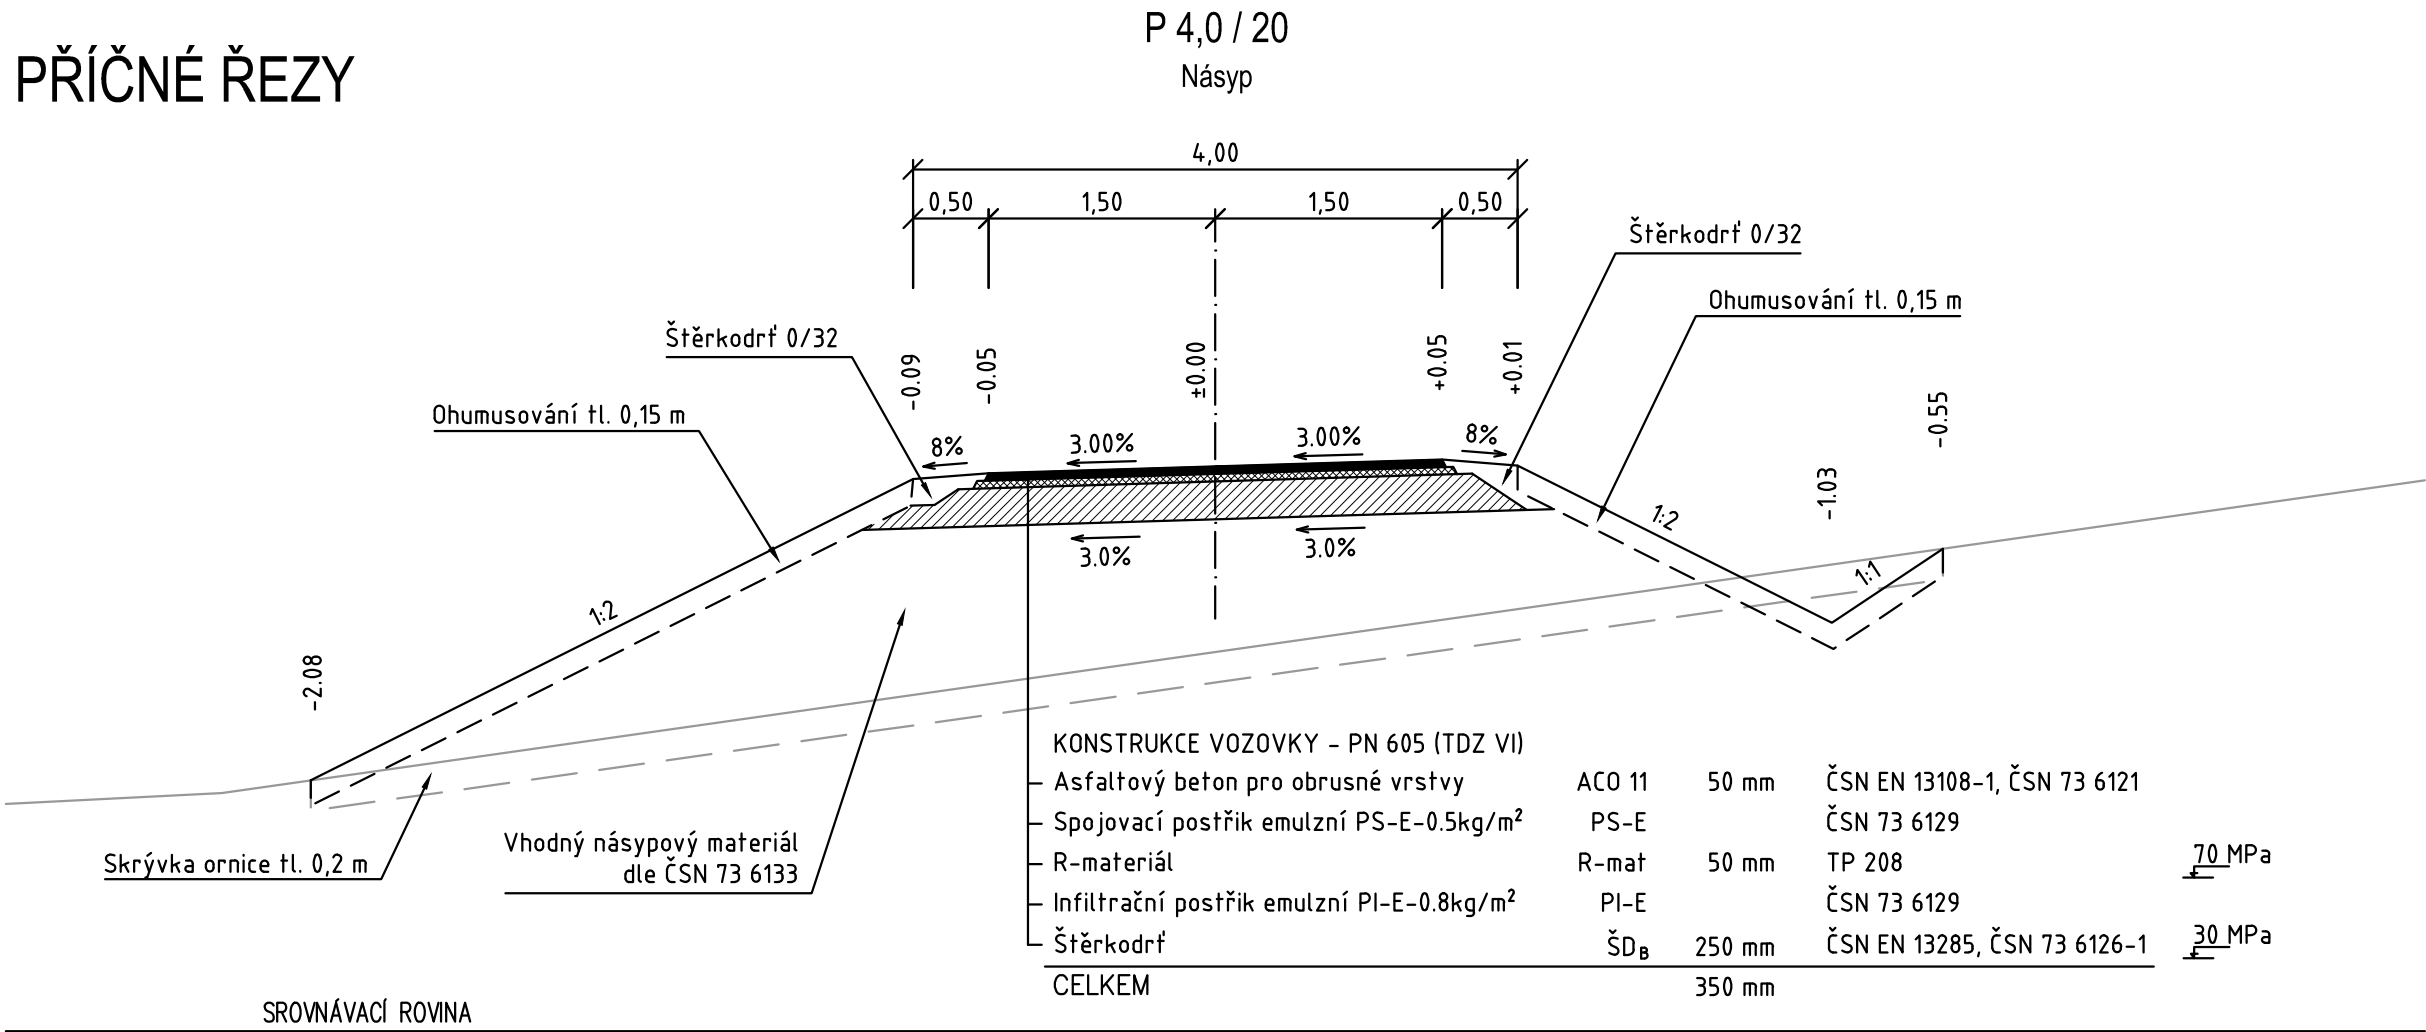

Souřadnicový systém S-JTSK
Výškový systém Bpv

Z1	Změna konstrukce vozovky	30.5.2016	Ing. Tomáš Veber	<i>Veber</i>
Změna:	Název změny:	Datum:	Provedl:	Podpis:

Investor, objednatel:  Správa železniční dopravní cesty, státní organizace Dlážděná 1003/7 110 00 Praha 1	Kontaktní adresa: Správa železniční dopravní cesty, s.o. Stavební správa západ Sokolovská 278/1955, 190 00 Praha 9
--	---

METROPROJEKT Praha a.s. nám. I. P. Pavlova 2/1786 120 00 Praha 2 generální ředitel: Ing. David Krása tel.: +420 296 154 105 www.metroprojekt.cz info@metroprojekt.cz		Souprava číslo:
---	--	-----------------

HIP: David Benda <i>Benda</i> tel.: +420 296 154 333 Stupeň: PD (DUR)	Podpis: Optimalizace trat'ového úseku Čelákovice (mimo) - Mstětice (včetně), km 11,975-14,545
---	---

Zpracovatelský útvar: stř. S60 - dopravních staveb tel.: +420 296 154 209 Vedoucí útvaru: Ing. Zbyněk Pěnka <i>Pěnka</i>	Název části díla: STAVEBNÍ ČÁST INŽENÝRSKÉ OBJEKTY POZEMNÍ KOMUNIKACE	E E.1 E.1.8
--	---	----------------------------

Odpovědný projektant: Ing. Tomáš Veber <i>Veber</i> Vypracoval: Ing. Tomáš Veber <i>Veber</i>	Podpis: SO 05-30-05 žst. Mstětice, příjezdová komunikace k rodinným domům Vzorové příčné řezy	Složka: E.1.8.15 Číslo příl.: 004
Skart. znak: V20/2037 Počet formátů: 3xA4	Datum: 03/2016 Měřítko: 1:50	IČD: 15 6590 20 01 08 15