SO 04-32-01 ROZŠÍŘENÍ KOMUNIKACE 2

M. 1:500/50

profil veden při obrubě

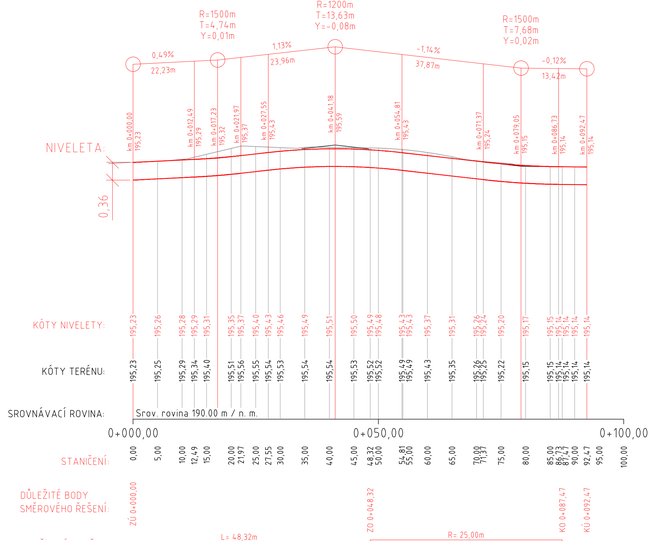

SO 04-32-01 PŘÍJEZDOVÁ KOMUNIKACE

M. 1:500/50

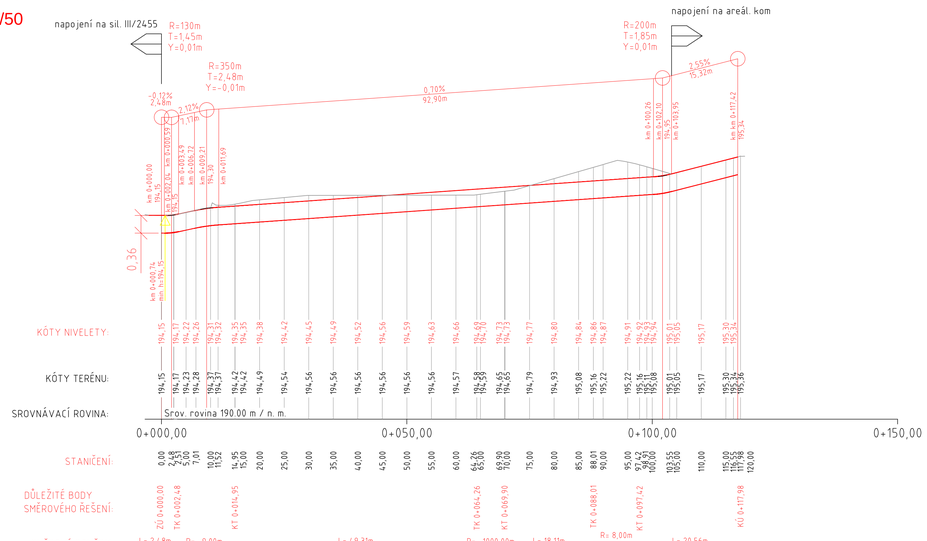

ZAPRACOVÁNÍ PŘIPOMÍNEK 02/2016

Souřadnicový systém S-JTSK
Výškový systém Bpv

Změna:	Název změny:	Datum:	Provedl:	Podpis:

Investor, objednatel:
Správa železniční dopravní cesty, státní organizace
Dlážděná 1003/7
110 00 Praha 1

Kontaktní adresa:
Správa železniční dopravní cesty, s.o.
Stavební správa západ
Sokolovská 278/1955,
190 00 Praha 9

METROPROJEKT Praha a.s.
nám. I. P. Pavlova 2/1786
120 00 Praha 2
generální ředitel: Ing. David Krása
tel.: +420 296 154 105
www.metroprojekt.cz
info@metroprojekt.cz

METROPROJEKT

Soupravа číslo:

HIP:	Podpis:	Název a účel díla:
Ing. Jaroslav Janeček		**Optimalizace traťového úseku Čelákovice (mimo) - Mstětice (včetně)**
tel.: **+420 296 154 302**		
Stupeň: **PD (DUR)**		

Zpracovatelský útvar:	Název části díla:	
stř. S60 - dopravních staveb	**STAVEBNÍ ČÁST**	**E**
tel.: **+420 296 154 209**	**INŽENÝRSKÉ OBJEKTY**	**E.1**
Vedoucí útvaru: **Ing. Zbyněk Pěnka** Podpis:	**POZEMNÍ KOMUNIKACE**	**E.1.8**

Odpovědný projektant: **Ing. Jakub Pleiner** Podpis:	Název přílohy:	Složka:
Vypracoval: **Ing. Jakub Pleiner** Podpis:	**SO 04-32-01** **Čelákovice - Mstětice, posklizňová linka, úprava komunikací** **Podélné profily**	**E.1.8.4**
Skart. znak: **V20/2037** Datum: **02/2016**		Číslo příl.: **003**
Počet formátů: **5 x A4** Měřítko: **1:500/50**	IČO: **15 6590 05 01 08 04**	