



PODÉLNÝ PROFIL
PŘELOŽKA SILNICE III/2455
M. 1:1000/100

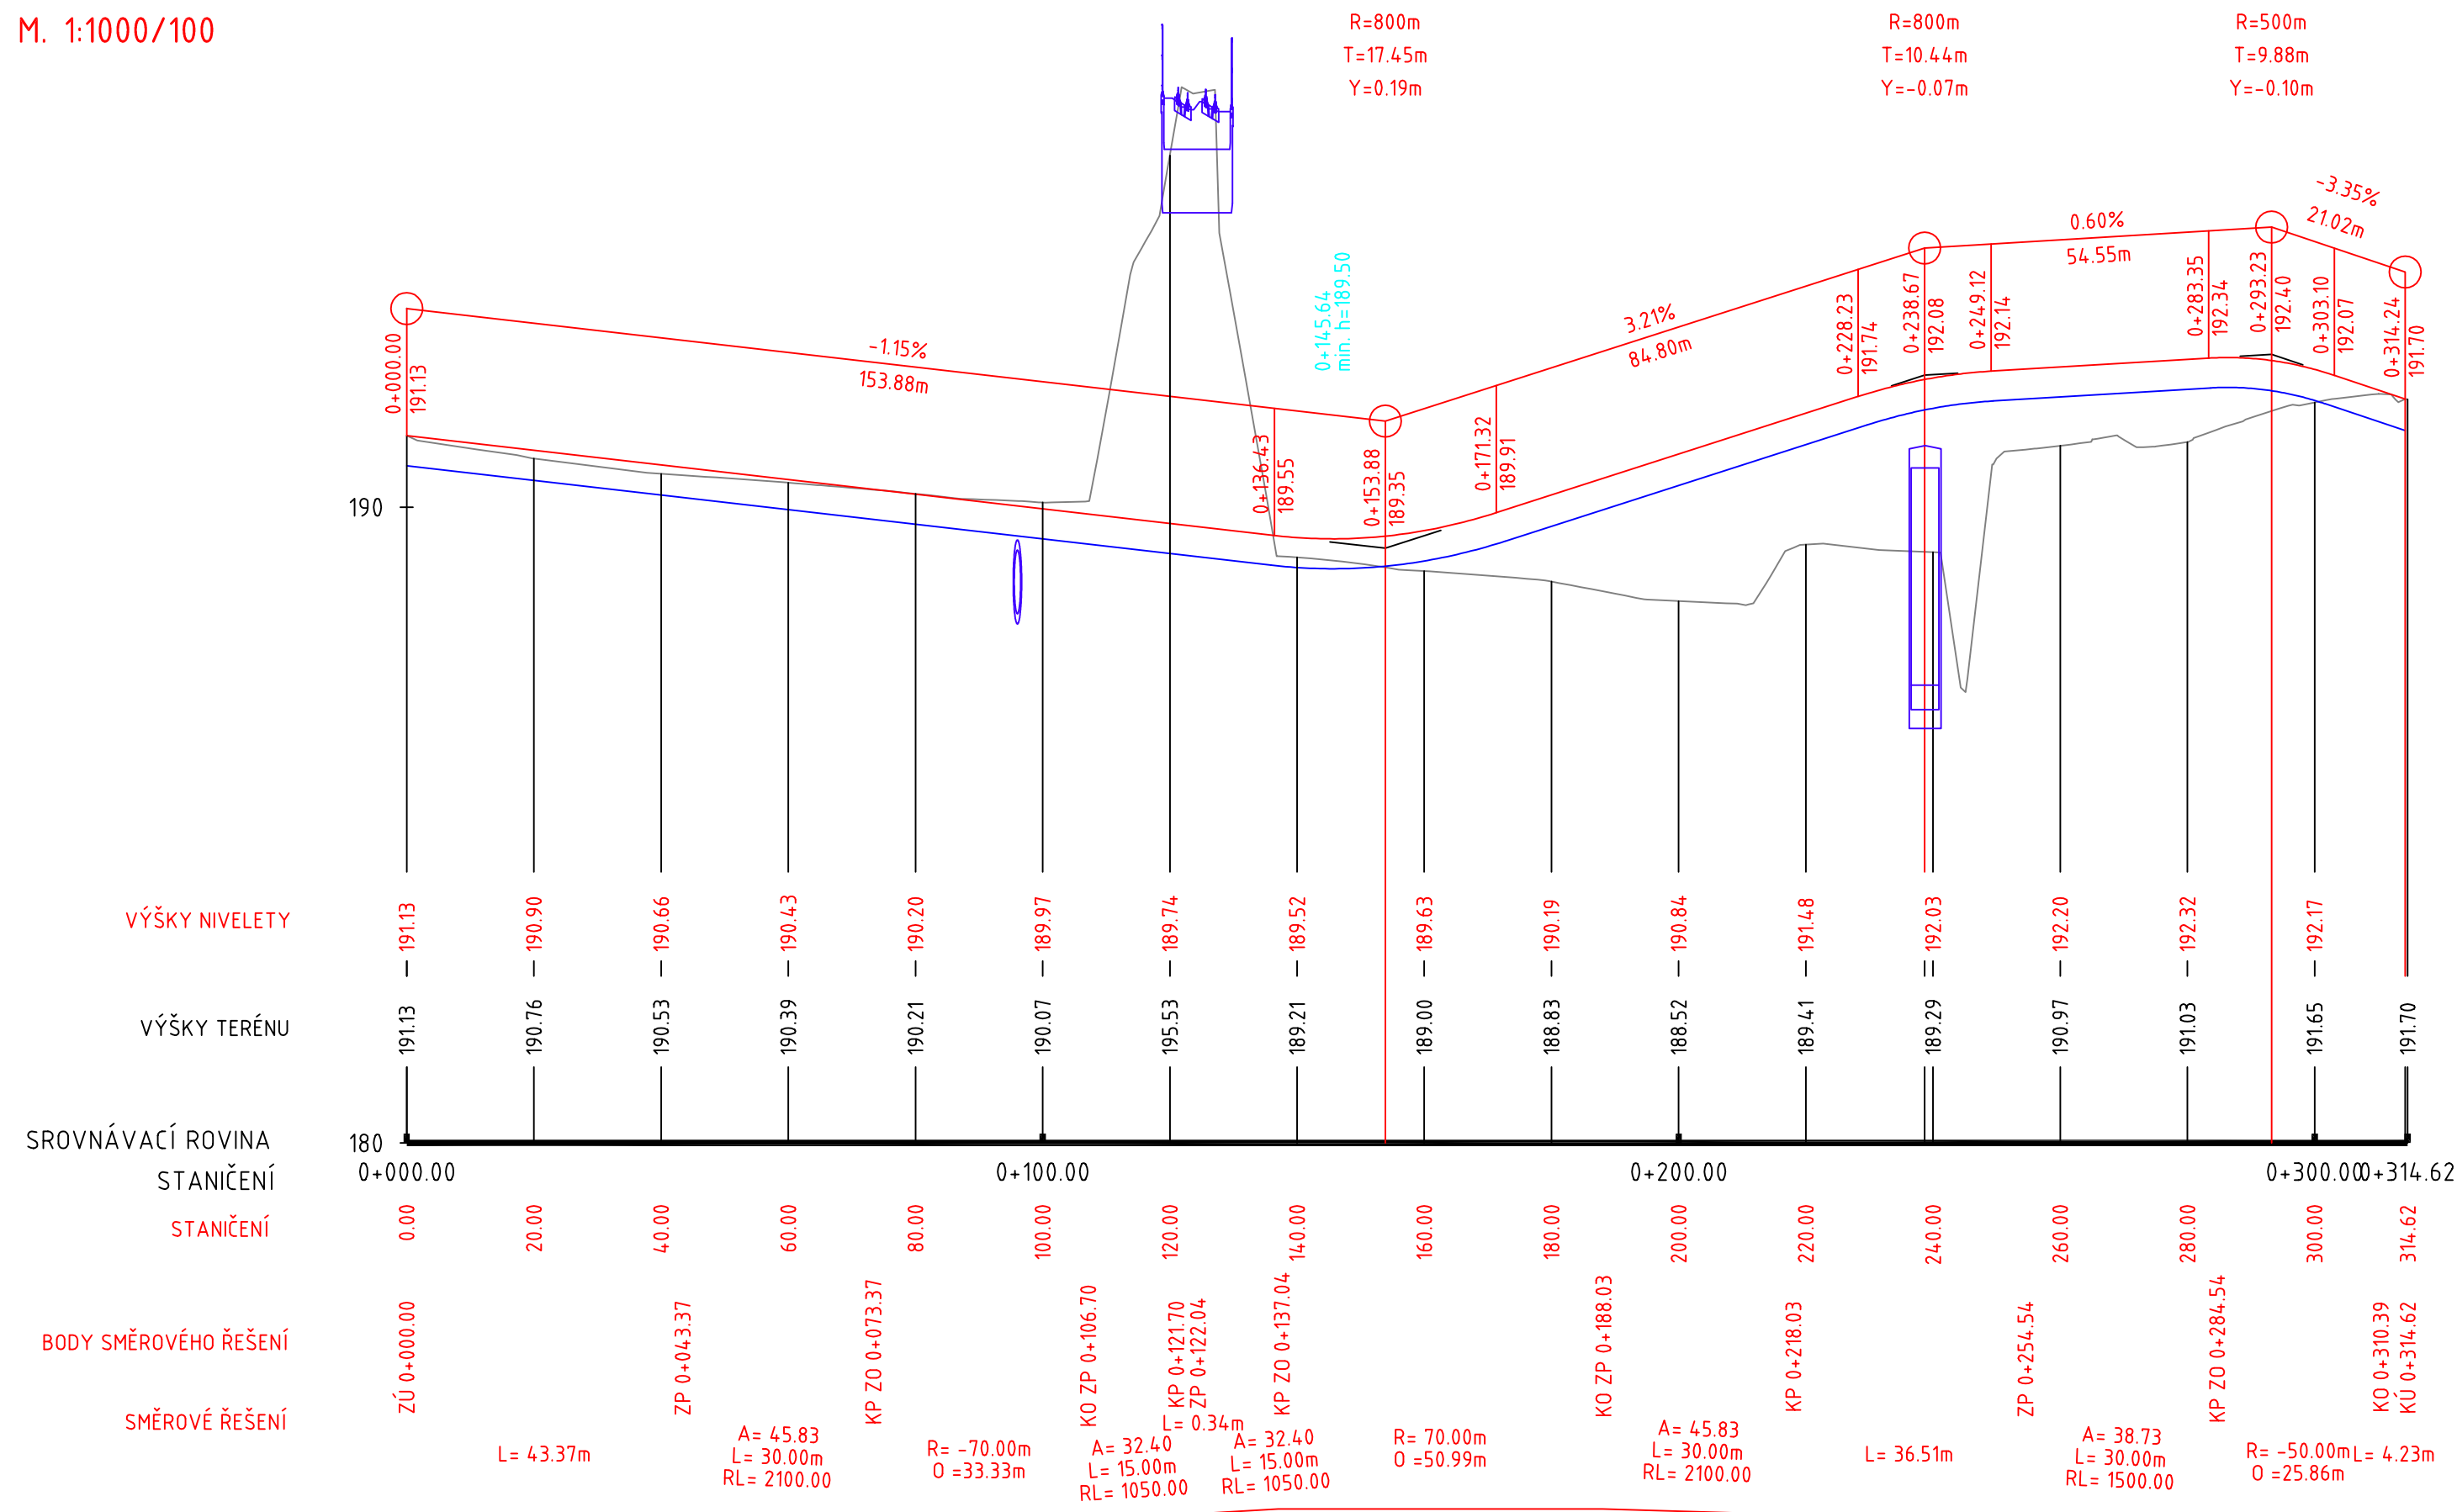


ZAPRACOVÁNÍ PŘIPOMÍNEK 02/2016

Souřadnicový systém S-JTSK
Výškový systém Bpv


 
| | | | | |
|--------|--------------|--------|----------|---------|
| | | | | |
| | | | | |
| | | | | |
| Změna: | Název změny: | Datum: | Provedl: | Podpis: |
 
| | |
|--|--|
| <p>Investor, objednatel:</p>  <p>Správa železniční dopravní cesty, státní organizace Dlážďená 1003/7 110 00 Praha 1</p> <p><small>Správa železniční dopravní cesty</small></p> | <p>Kontaktní adresa:</p> <p>Správa železniční dopravní cesty, s.o. Stavební správa západ Sokolovská 278/1955, 190 00 Praha 9</p> |
|--|--|

| | | |
|--|--|------------------------|
| <p>METROPROJEKT Praha a.s. nám. I. P. Pavlova 2/1786 120 00 Praha 2</p> <p>generální ředitel: Ing. David Krása tel.: +420 296 154 105 www.metroprojekt.cz info@metroprojekt.cz</p> |  | <p>Souprava číslo:</p> |
|--|--|------------------------|

| | | |
|------------------------|---|--|
| HIP: | Podpis: | Název a účel díla: |
| Ing. Jaroslav Janeček |  | Optimalizace trat'ového úseku Čelákovice (mimo) - Mstětice (včetně) |
| tel.: +420 296 154 302 | | |
| Stupeň: PD (DUR) | | |

| | | |
|--|---|----------------------------|
| Zpracovatelský útvar: stř. S60 - dopravních staveb tel.: +420 296 154 209 | Název části díla: STAVEBNÍ ČÁST INŽENÝRSKÉ OBJEKTY POZEMNÍ KOMUNIKACE | E E.1 E.1.8 |
| Vedoucí útvaru: Ing. Zbyněk Pěnka | Podpis:  | |

| | | | | | | | | | | | | | | | | | | |
|--|----------------------------|--|---|------|----|----|----|----|--|--|--------------------------------|--|--|--|--|--|--|--|
| Odpovědný projektant: Ing. Tomáš Jiras | | Podpis:  | Název přílohy: <div>SO 04-30-01 Čelákovice-Mstětice, přeložka silnice III/2455</div> <div>Podélný profil</div> | | | | | | | | Změna: <div>000</div> | | | | | | | |
| Vypracoval: Ing. Tomáš Jiras | | Podpis:  | | | | | | | | | Číslo příl.: <div>003</div> | | | | | | | |
| Skart. znak: V20/2036 | Datum: 02/2016 | | | | | | | | | | | | | | | | | |
| Počet formátů: 3 x A4 | Měřítko: 1:1000/100 | IČD: | 15 | 6590 | 05 | 01 | 08 | 01 | | | | | | | | | | |