


VZOROVÝ PŘÍČNÝ ŘEZ

M. 1:50

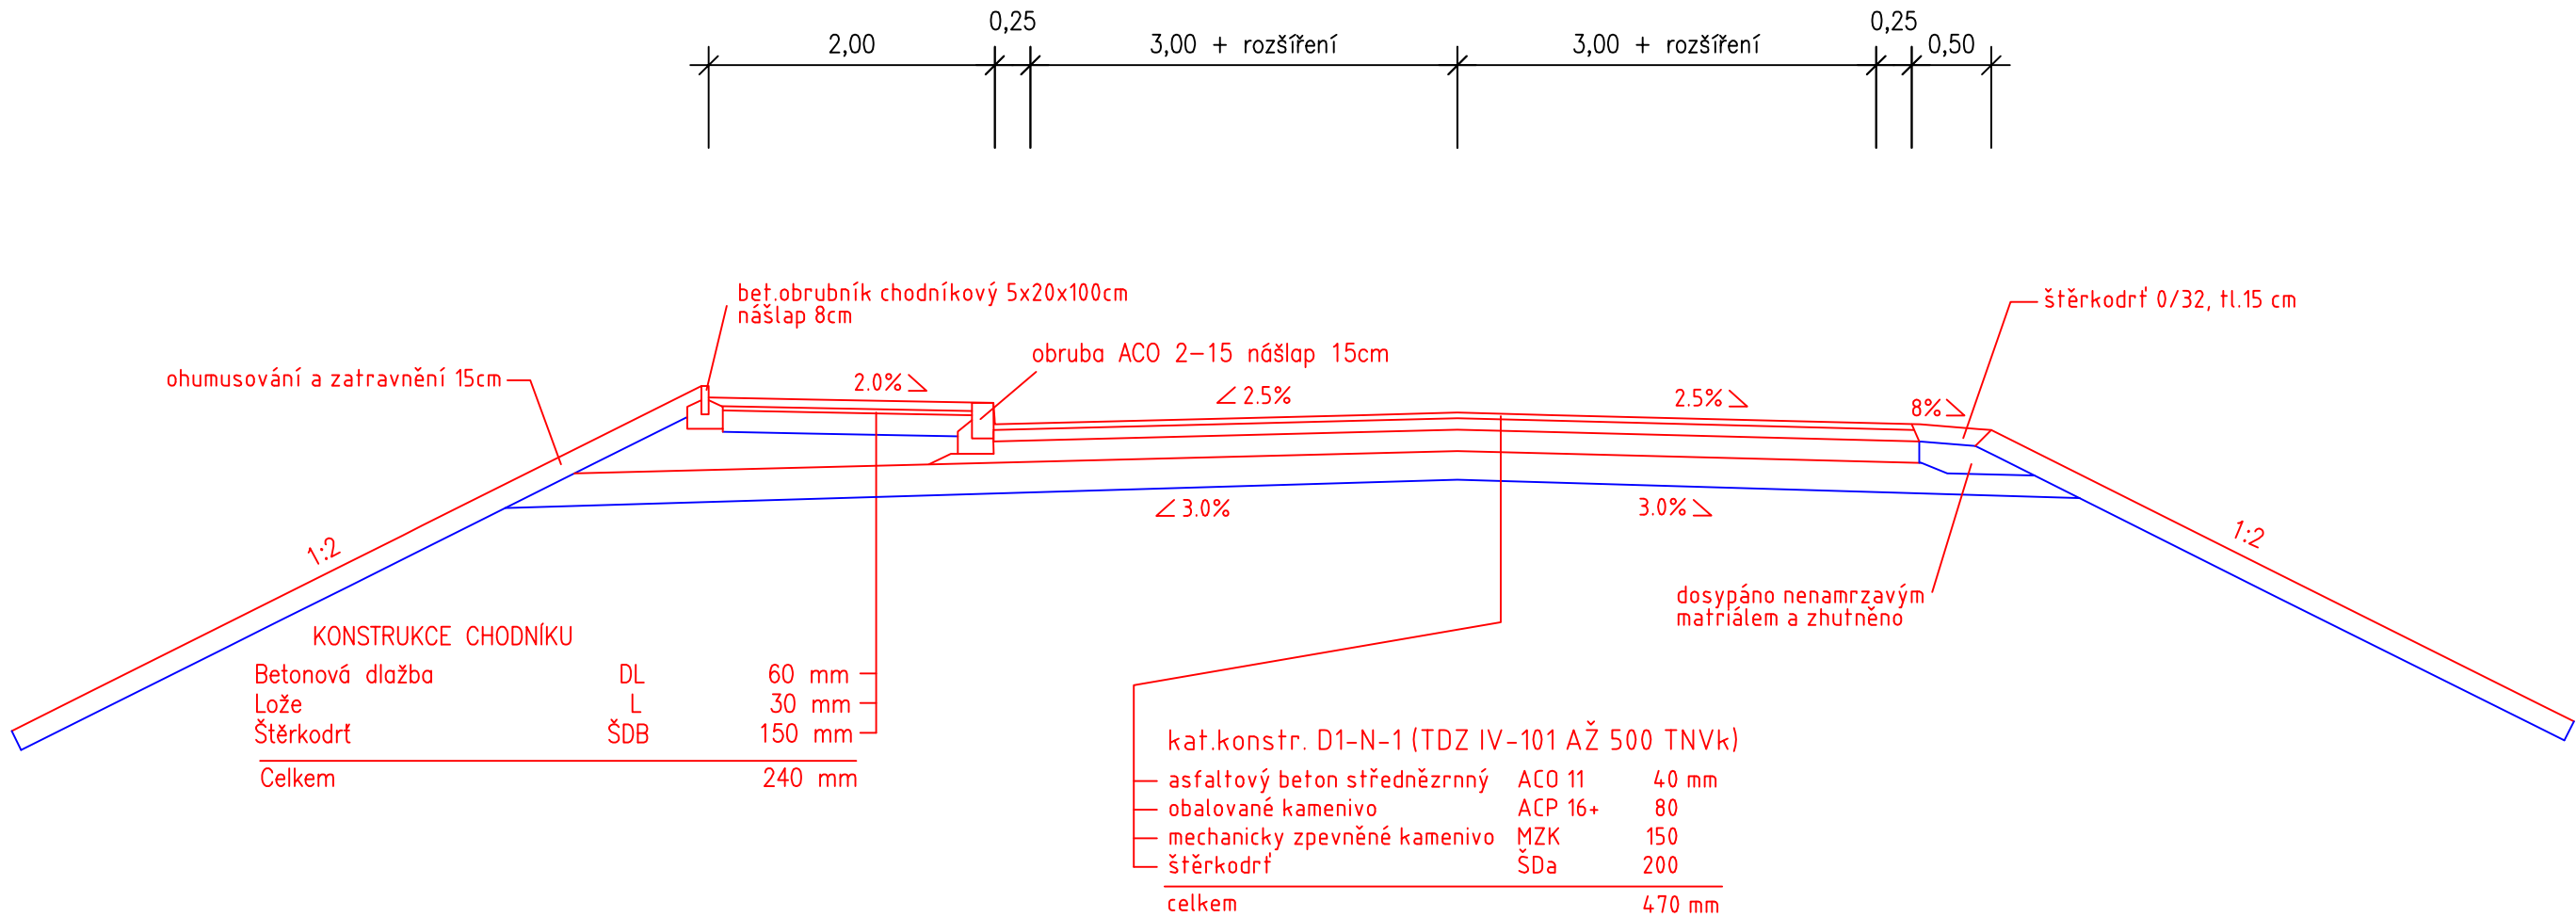

ZAPRACOVÁNÍ PŘIPOMÍNEK 02/2016

Souřadnicový systém S-JTSK  
Výškový systém Bpv

Změna:	Název změny:	Datum:	Provedl:	Podpis:

Investor, objednatel:	Správa železniční dopravní cesty, státní organizace Dlážděná 1003/7 110 00 Praha 1	Kontaktní adresa: Správa železniční dopravní cesty, s.o. Stavební správa západ Sokolovská 278/1955, 190 00 Praha 9
-----------------------	--	--

<b>METROPROJEKT</b> Praha a.s. nám. I. P. Pavlova 2/1786 120 00 Praha 2 generální ředitel: Ing. David Krása tel.: +420 296 154 105 www.metroprojekt.cz info@metroprojekt.cz	 <b>METROPROJEKT</b>	Souprava číslo:
---	---	-----------------

HIP:	Podpis:	Název a účel díla:
Ing. Jaroslav Janeček		<b>Optimalizace traťového úseku Čelákovice (mimo) - Mstětice (včetně)</b>
tel.: +420 296 154 302		
Stupeň:	PD (DUR)	

Zpracovatelský útvar:	Název části díla:	E
stř. S60 - dopravních staveb	<b>STAVEBNÍ ČÁST</b>	E.1
tel.: +420 296 154 209	<b>INŽENÝRSKÉ OBJEKTY</b>	E.1.8
Vedoucí útvaru:	Podpis:	
Ing. Zbyněk Pěnka		

Odpovědný projektant:	Podpis:	Název přílohy:	Změna:
Ing. Tomáš Jiras		<b>SO 04-30-01 Čelákovice-Mstětice, přeložka silnice III/2455</b>	<b>000</b>
Vypracoval:	Podpis:	<b>Vzorový řez</b>	Číslo příl.:
Ing. Tomáš Jiras			<b>004</b>
Skart. znak:	Datum:	IČD:	
V20/2036	02/2016		
Počet formátů:	Měřítko:		
3 x A4	1:50		