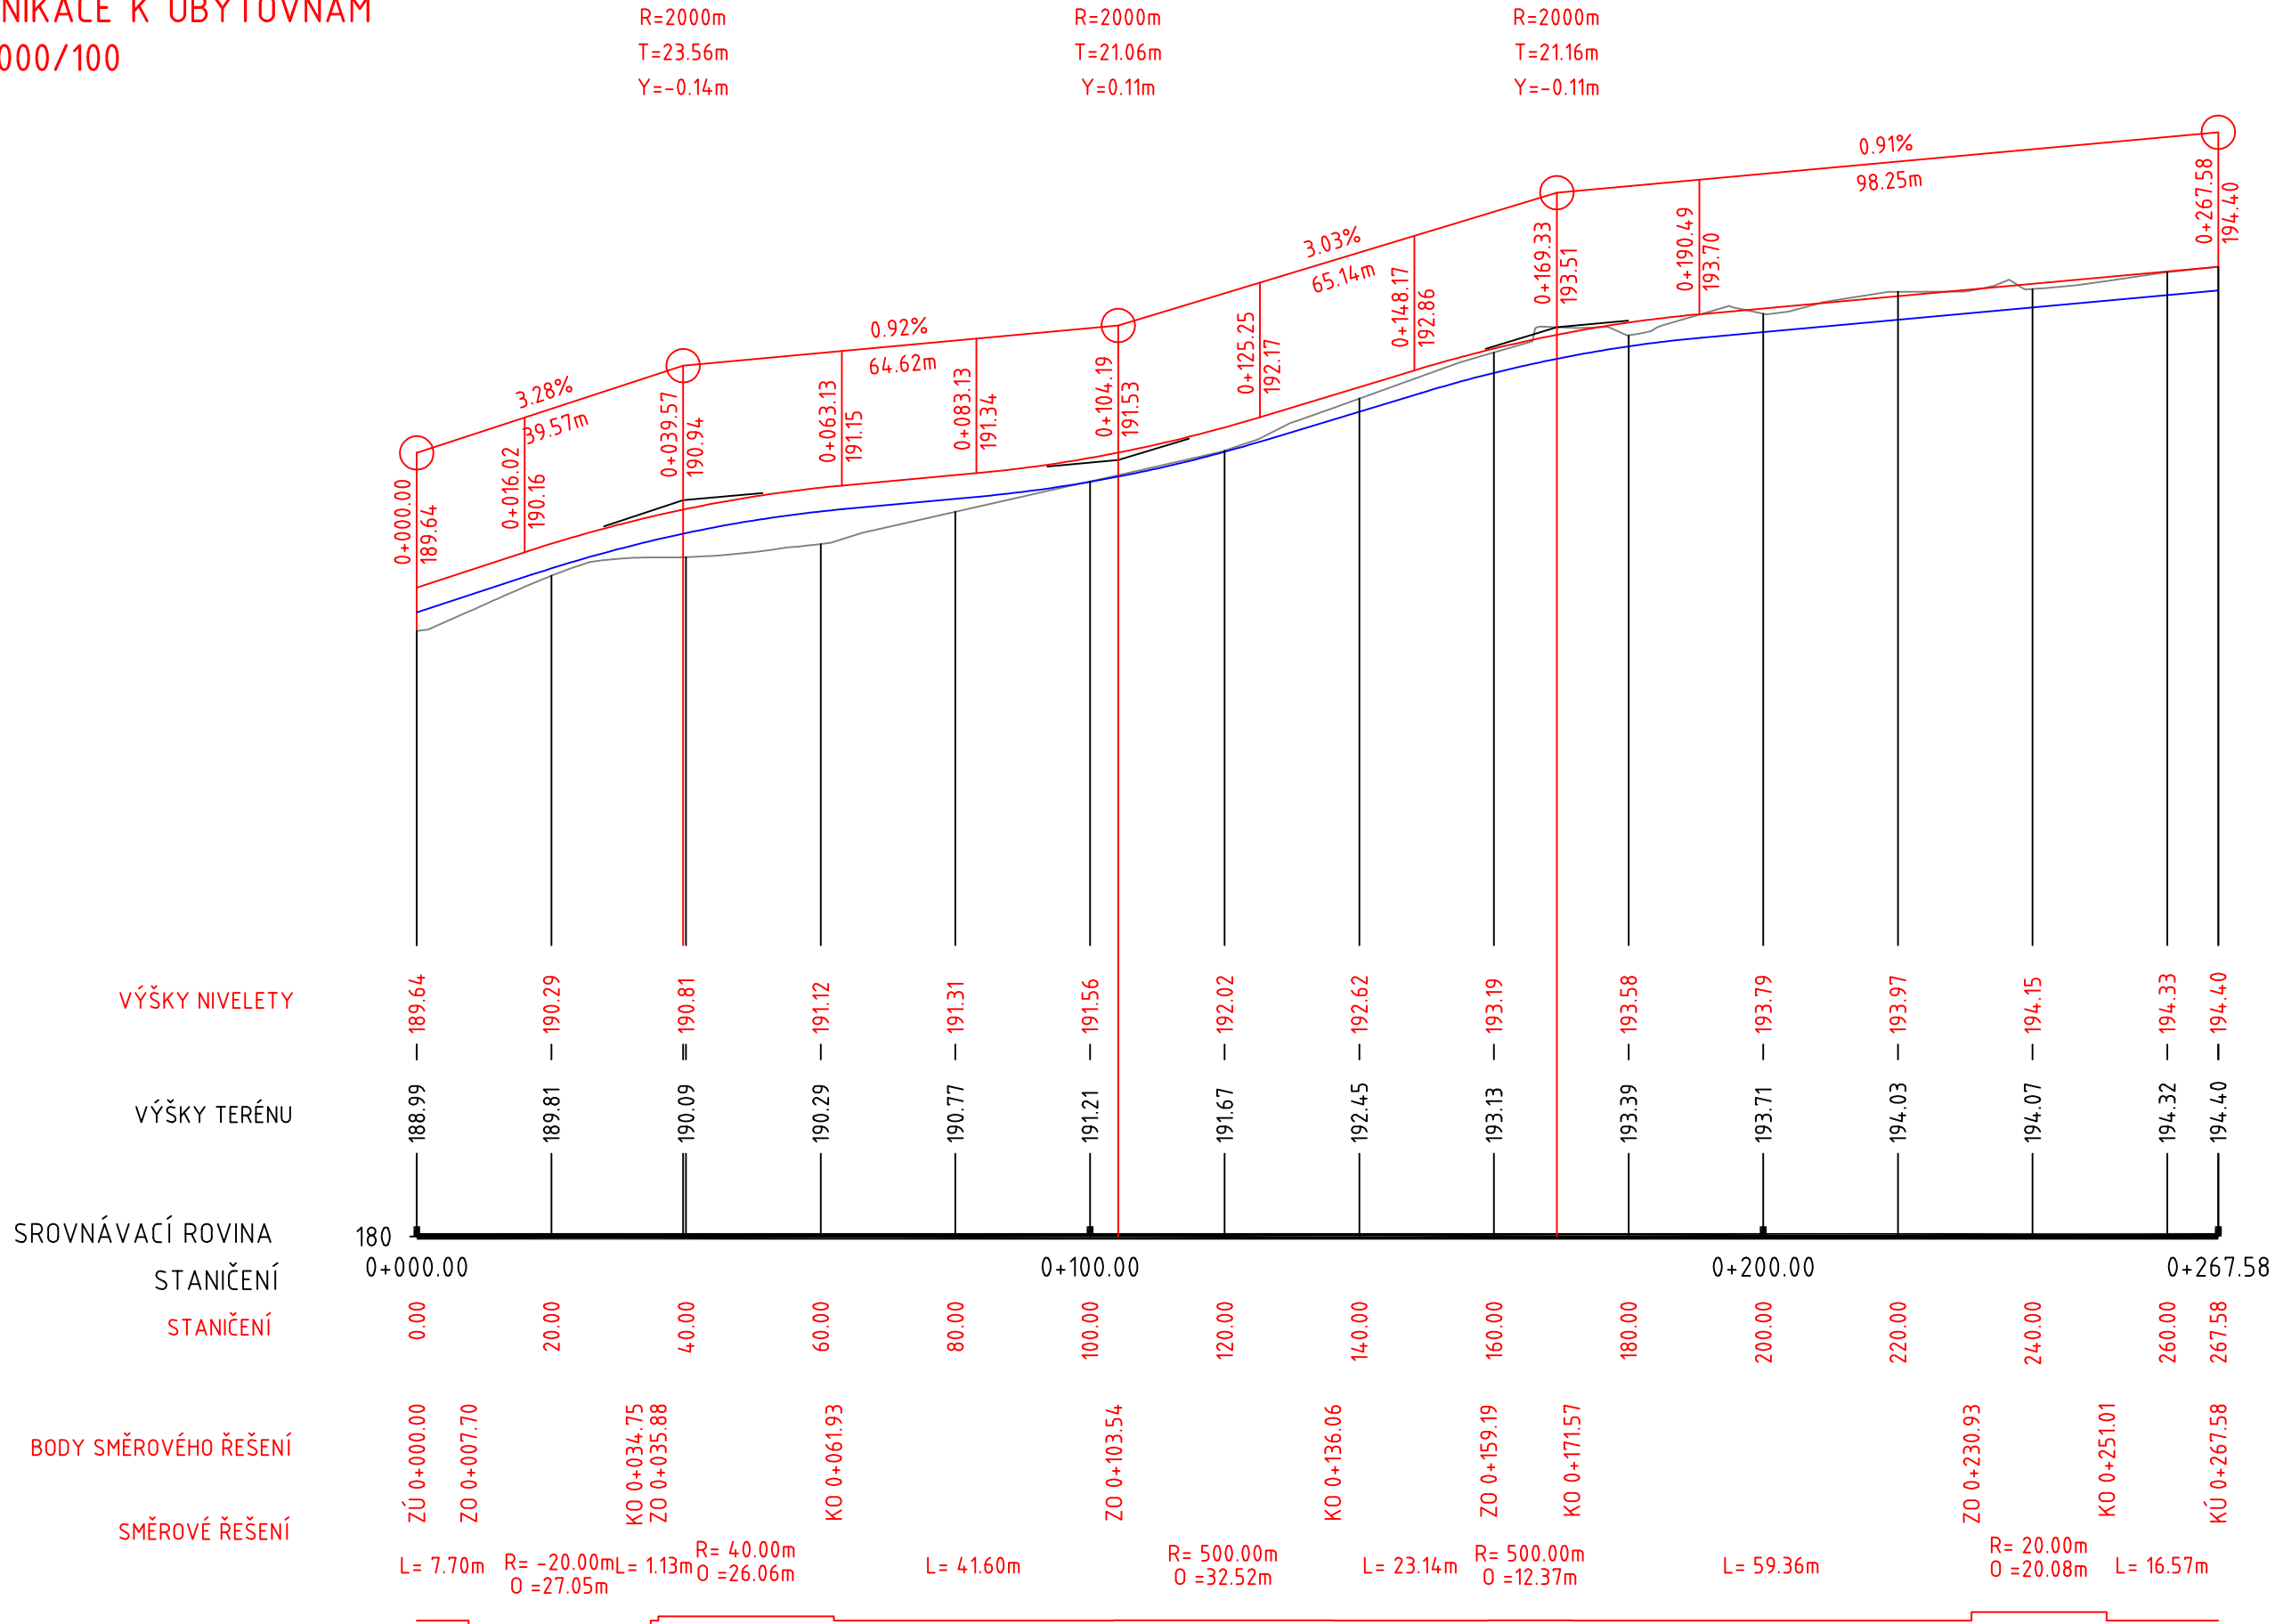



PODÉLNÝ PROFIL  
KOMUNIKACE K UBYTOVNÁM  
M. 1:1000/100



ZAPRACOVÁNÍ PŘIPOMÍNEK 02/2016

Souřadnicový systém S-JTSK  
Výškový systém Bpv

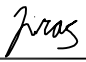

Změna:	Název změny:	Datum:	Provedl:	Podpis:

Investor, objednatel:  Správa železniční dopravní cesty, státní organizace Dlážděná 1003/7 110 00 Praha 1 Správa železniční dopravní cesty	Kontaktní adresa: Správa železniční dopravní cesty, s.o. Stavební správa západ Sokolovská 278/1955, 190 00 Praha 9
--	--

METROPROJEKT Praha a.s. nám. I. P. Pavlova 2/1786 120 00 Praha 2 generální ředitel: Ing. David Krása tel.: +420 296 154 105 www.metroprojekt.cz info@metroprojekt.cz		Souprava číslo:
--	---	-----------------

HIP: Ing. Jaroslav Janeček tel.: +420 296 154 302 Stupeň: PD (DUR)	Podpis:  Název a účel díla: Optimalizace traťového úseku Čelákovice (mimo) - Mstětice (včetně)
--	--

Zpracovatelský útvar: stř. S60 - dopravních staveb tel.: +420 296 154 209 Vedoucí útvaru: Ing. Zbyněk Pěnka Podpis: 	Název části díla: STAVEBNÍ ČÁST INŽENÝRSKÉ OBJEKTY POZEMNÍ KOMUNIKACE	E E.1 E.1.8
--	---	-------------------

Odpovědný projektant: Ing. Tomáš Jiras Podpis:  Vypracoval: Ing. Tomáš Jiras Podpis: 	Název přílohy: SO 04-30-02 Čelákovice-Mstětice, přístupová komunikace k bytovkám od silnice III/2455 Podélný profil 1	Změna: 000 Číslo příl.: 003
Skart. znak: V20/2036 Počet formátů: 3 x A4	Datum: 02/2016 Měřítko: 1:1000/100	IČD: 15 6590 05 01 08 02