






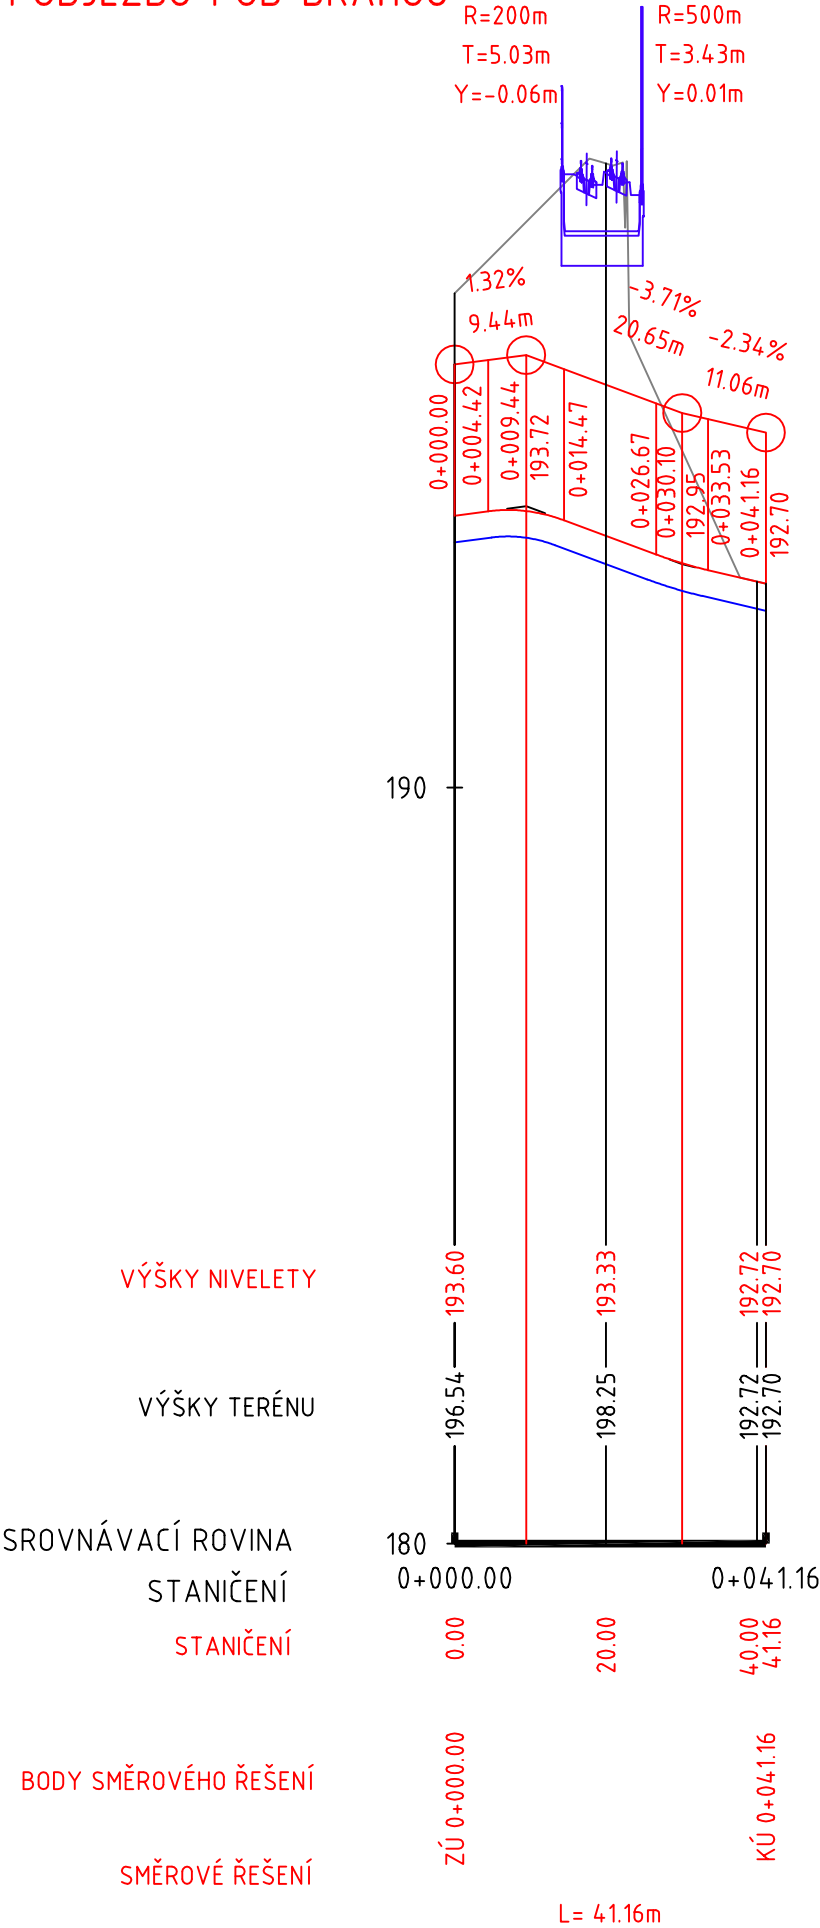

PODÉLNÝ PROFIL
KOMUNIKACE U PODJEZDU POD DRÁHOU
M. 1:1000/100



ZAPRACOVÁNÍ PŘIPOMÍNEK 02/2016

Souřadnicový systém S-JTSK
Výškový systém Bpv

Změna:		Datum:		Provedl:		Podpis:			
Investor, objednatel:		Kontaktní adresa:							
 Správa železniční dopravní cesty		Správa železniční dopravní cesty, státní organizace Dlážděná 1003/7 110 00 Praha 1				Správa železniční dopravní cesty, s.o. Stavební správa západ Sokolovská 278/1955, 190 00 Praha 9			
METROPROJEKT Praha a.s. nám. I. P. Pavlova 2/1786 120 00 Praha 2 generální ředitel: Ing. David Krása tel.: +420 296 154 105 www.metroprojekt.cz info@metroprojekt.cz						Souprava číslo:			
HlP:		Podpis:		Název a účel díla:					
Ing. Jaroslav Janeček				Optimalizace trat'ového úseku Čelákovice (mimo) - Mstětice (včetně)					
tel.: +420 296 154 302									
Stupeň: PD (DUR)									
Zpracovatelský útvar:		Název části díla:							
stř. S60 - dopravních staveb		STAVEBNÍ ČÁST INŽENÝRSKÉ OBJEKTY POZEMNÍ KOMUNIKACE				E E.1 E.1.8			
tel.: +420 296 154 209									
Vedoucí útvaru:		Podpis:							
Ing. Zbyněk Pěnka									
Odpovědný projektant:		Podpis:		Název přílohy:				Změna:	
Ing. Tomáš Jiras				SO 04-30-02 Čelákovice-Mstětice, přístupová komunikace k bytovkám od silnice III/2455				000	
Vypracoval:		Podpis:		Podélný profil 2				Číslo příl.:	
Ing. Tomáš Jiras								004	
Skart. znak: V20/2036		Datum: 02/2016							
Počet formátů: 2 x A4		Měřítko: 1:1000/100		IČD:		15		6590	
						05		01	
						08		02	