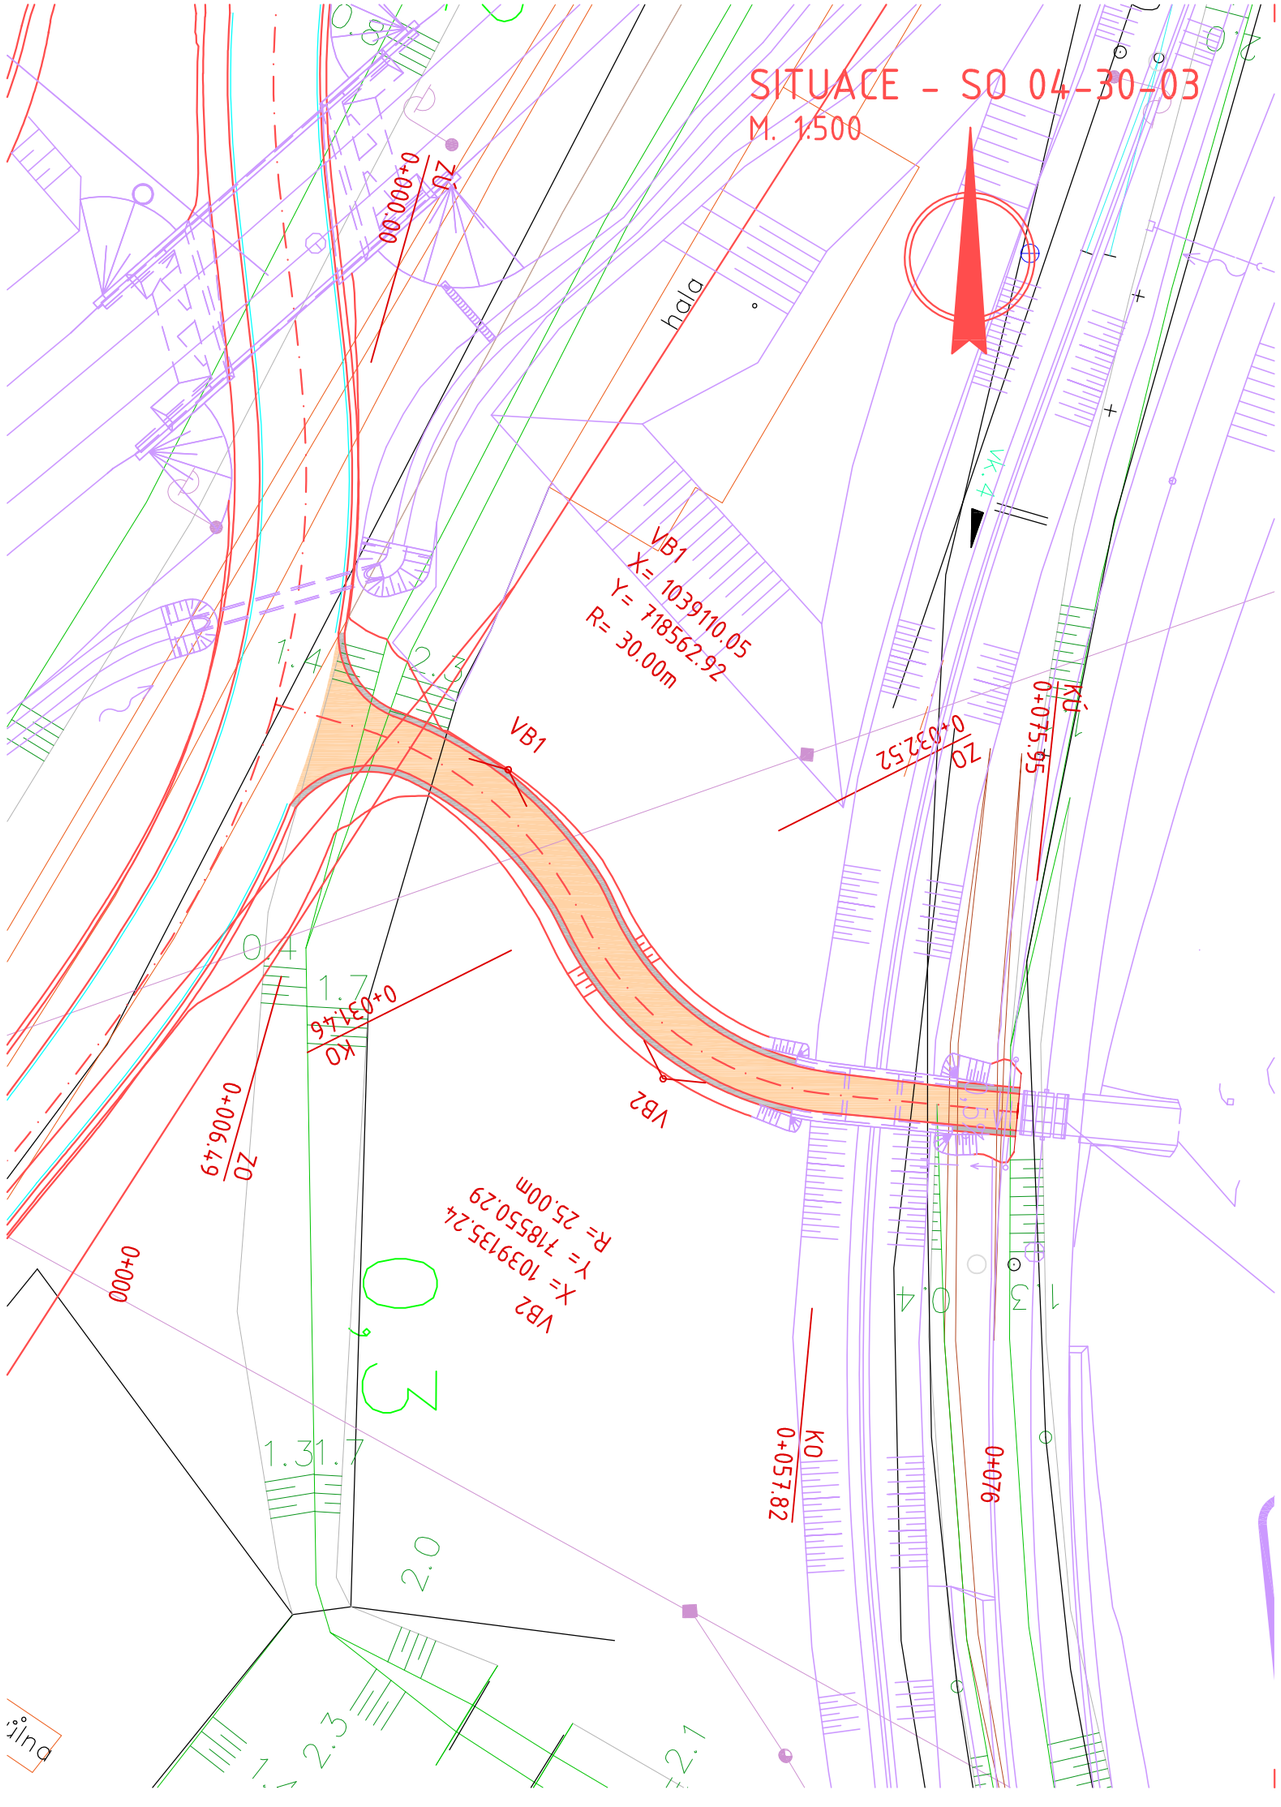

LEGENDA:

NOVÝ STAV

VOZOVKA – ŽIVICE

KRAJNICE

ZAPRACOVÁNÍ PŘIPOMÍNEK 02/2016

Souřadnicový systém S-JTSK
Výškový systém Bpv

Změna:	Název změny:	Datum:	Provedl:	Podpis:

Investor, objednatel:

Správa železniční dopravní cesty, státní organizace
Dlážděná 1003/7
110 00 Praha 1

Správa železniční dopravní cesty

Kontaktní adresa:

Správa železniční dopravní cesty, s.o.
Stavební správa západ
Sokolovská 278/1955,
190 00 Praha 9

METROPROJEKT Praha a.s.
nám. I. P. Pavlova 2/1786
120 00 Praha 2
generální ředitel: Ing. David Krása
tel.: +420 296 154 105
www.metroprojekt.cz
info@metroprojekt.cz

METROPROJEKT

Souprava číslo:

HIP: **Ing. Jaroslav Janeček** Podpis:
tel.: **+420 296 154 302**

Stupeň: **PD (DUR)**

Název a účel díla:

Optimalizace traťového úseku Čelákovice (mimo) - Mstětice (včetně)

Zpracovatelský útvar:
stř. S60 - dopravních staveb
tel.: **+420 296 154 209**
Vedoucí útvaru: **Ing. Zbyněk Pěnka** Podpis:

Název části díla:

STAVEBNÍ ČÁST
INŽENÝRSKÉ OBJEKTY
POZEMNÍ KOMUNIKACE

E
E.1
E.1.8

Odpovědný projektant: **Ing. Tomáš Jiras** Podpis:
Vypracoval: **Ing. Tomáš Jiras** Podpis:

Skart. znak:	V20/2036	Datum:	02/2016
Počet formátů:	2 x A4	Měřítko:	1:500

Název přílohy:

SO 04-30-03 Čelákovice-Mstětice, přístupová komunikce v km 0,280
Situace

IČD:	15	6590	05	01	08	03

Změna: **000**

Číslo příl.: **002**