PODÉLNÝ PROFIL
PŘÍSTUPOVÁ KOMUNIKACE
M. 1:1000/100

R=1000m
T=8.69m
Y=-0.04m

R=500m
T=5.59m
Y=0.03m

R=100m
T=3.78m
Y=-0.07m

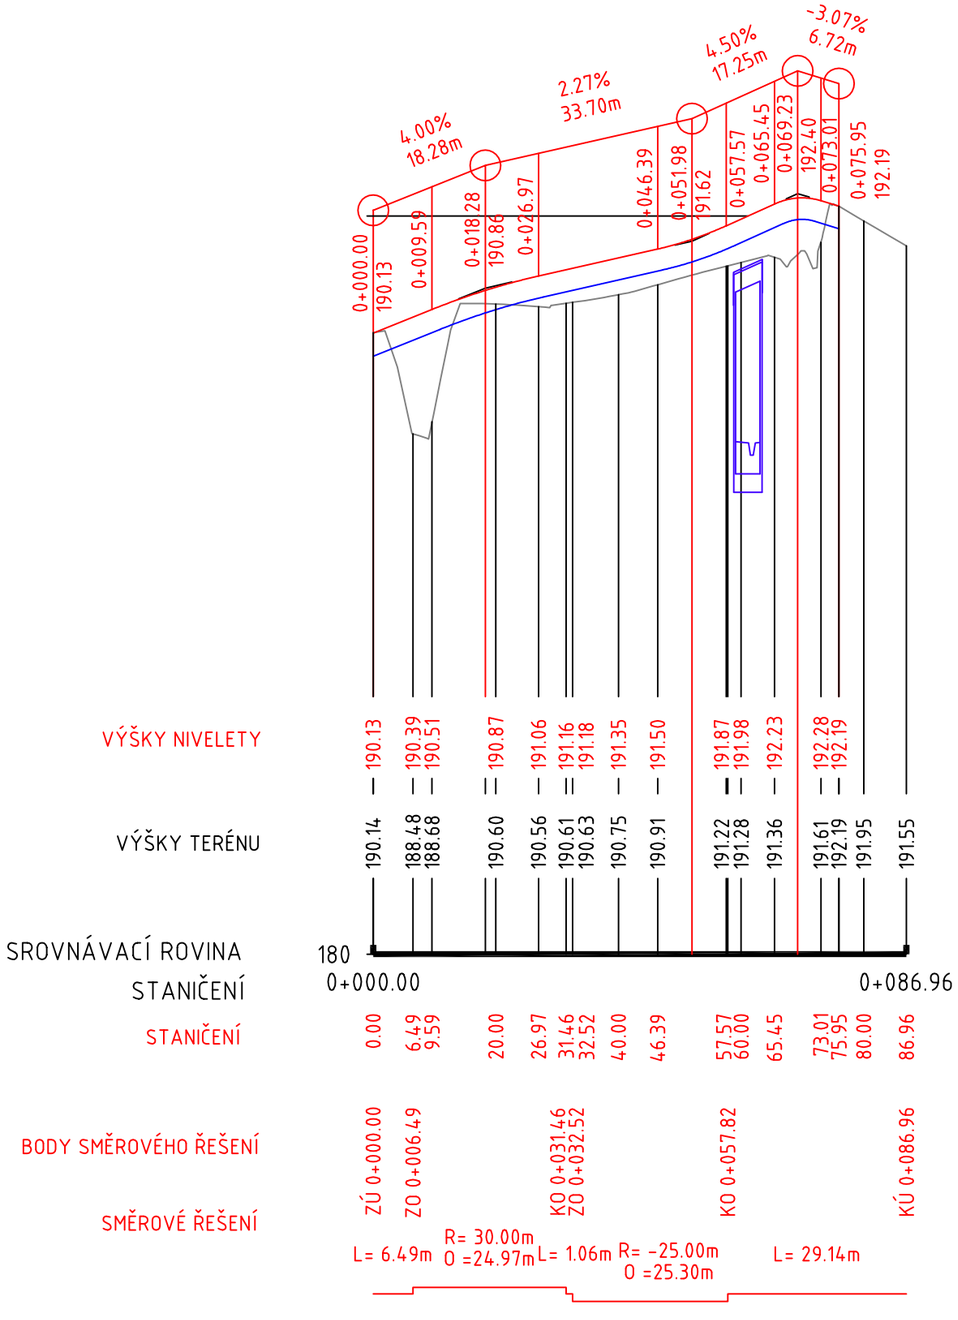

ZAPRACOVÁNÍ PŘIPOMÍNEK 02/2016

Souřadnicový systém S-JTSK
Výškový systém Bpv

Změna:	Název změny:	Datum:	Provedl:	Podpis:

Investor, objednatel:
Správa železniční dopravní cesty
Správa železniční dopravní cesty, státní organizace
Dlážděná 1003/7
110 00 Praha 1

Kontaktní adresa:
Správa železniční dopravní cesty, s.o.
Stavební správa západ
Sokolovská 278/1955,
190 00 Praha 9

METROPROJEKT Praha a.s.
nám. I. P. Pavlova 2/1786
120 00 Praha 2
generální ředitel: Ing. David Krása
tel.: +420 296 154 105
www.metroprojekt.cz
info@metroprojekt.cz

METROPROJEKT

Souprava číslo:

HIP: **Ing. Jaroslav Janeček** Podpis:
tel.: **+420 296 154 302**
Stupeň: **PD (DUR)**

Název a účel díla:
Optimalizace traťového úseku Čelákovice (mimo) - Mstětice (včetně)

Zpracovatelský útvar:
stř. S60 - dopravních staveb
tel.: **+420 296 154 209**
Vedoucí útvaru: **Ing. Zbyněk Pěnka** Podpis:

Název části díla:
STAVEBNÍ ČÁST
INŽENÝRSKÉ OBJEKTY
POZEMNÍ KOMUNIKACE

E
E.1
E.1.8

Odpovědný projektant: **Ing. Tomáš Jiras** Podpis:
Vypracoval: **Ing. Tomáš Jiras** Podpis:
Skart. znak: **V20/2036** Datum: **02/2016**
Počet formátů: **2 x A4** Měřítko: **1:1000/100**

Název přílohy:
SO 04-30-03 Čelákovice-Mstětice, přístupová komunikce v km 0,280
Podélný profil

Změna: **000**
Číslo příl.: **003**

IČD: **15 6590 05 01 08 03**