


KRAJ:

KATASTRÁLNÍ ÚZEMÍ:

DRUH POVRCHU ÚZEMÍ:

Podélný profil: TRASA_SO_04_31_01 M 1:1000/100

Rozsah: km -0,01291 - km 0,14963

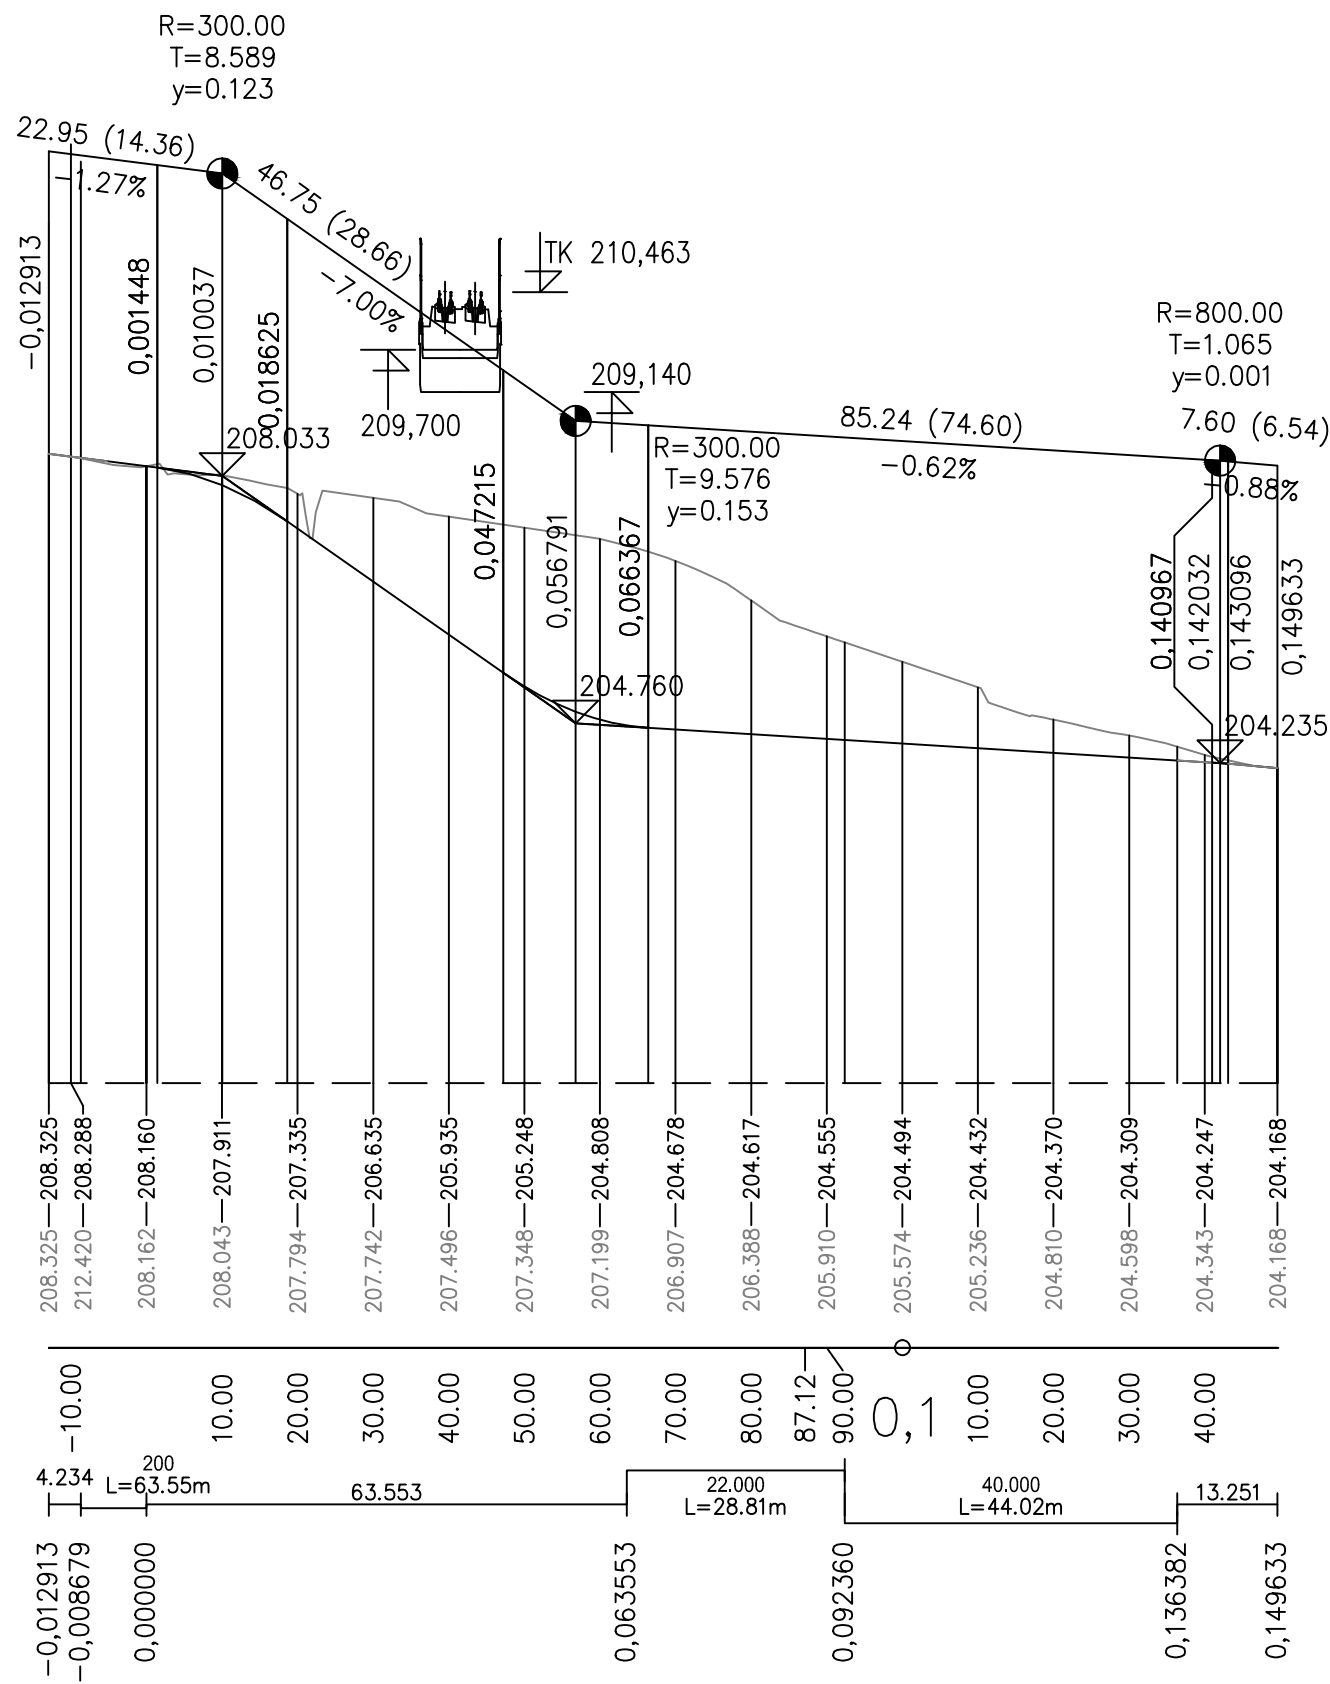

ZAPRACOVÁNÍ PŘÍPOMÍNEK 02/2016

Souřadnicový systém S-JTSK

Výškový systém Bpv

Změna:	Název změny:	Datum:	Provedl:	Podpis:	
Investor, objednatel: <div><div></div><div>Správa železniční dopravní cesty, státní organizace Dlážděná 1003/7 110 00 Praha 1</div></div>		Kontaktní adresa: <div>Správa železniční dopravní cesty, s.o. Stavební správa západ Sokolovská 278/1955, 190 00 Praha 9</div>			
METROPROJEKT Praha a.s. nám. I. P. Pavlova 2/1786 120 00 Praha 2 generální ředitel: Ing. David Krása tel.: +420 296 154 105 www.metroprojekt.cz info@metroprojekt.cz		<div></div>			Souprava číslo:
HIP: Ing. Jaroslav Janeček tel.: +420 296 154 302 Stupeň: PD (DUR)		Podpis:  Název a účel díla: Optimalizace traťového úseku Čelákovice (mimo) - Mstětice (včetně)			
Zpracovatelský útvar: stř. S60 - dopravních staveb tel.: +420 296 154 209 Vedoucí útvaru: Ing. Zbyněk Pěnka		Název části díla: STAVEBNÍ ČÁST INŽENÝRSKÉ OBJEKTY POZEMNÍ KOMUNIKACE			E E.1 E.1.8
Odpovědný projektant: Ing. Tomáš Jiras Vypracoval: Ing. Vojtěch Ehlich Skart. znak: V20/2037 Počet formátů: 3x A4		Podpis:  Název přílohy: SO 04-31-01 - přeložka cesty v km 10,4 přeložky Podélný profil			Složka: E.1.8.10 Číslo příl.: 003
Datum: 02/2016 Měřítko: 1:1000/100		IČD: 15 6590 05 01 08 05			